


# RZUT

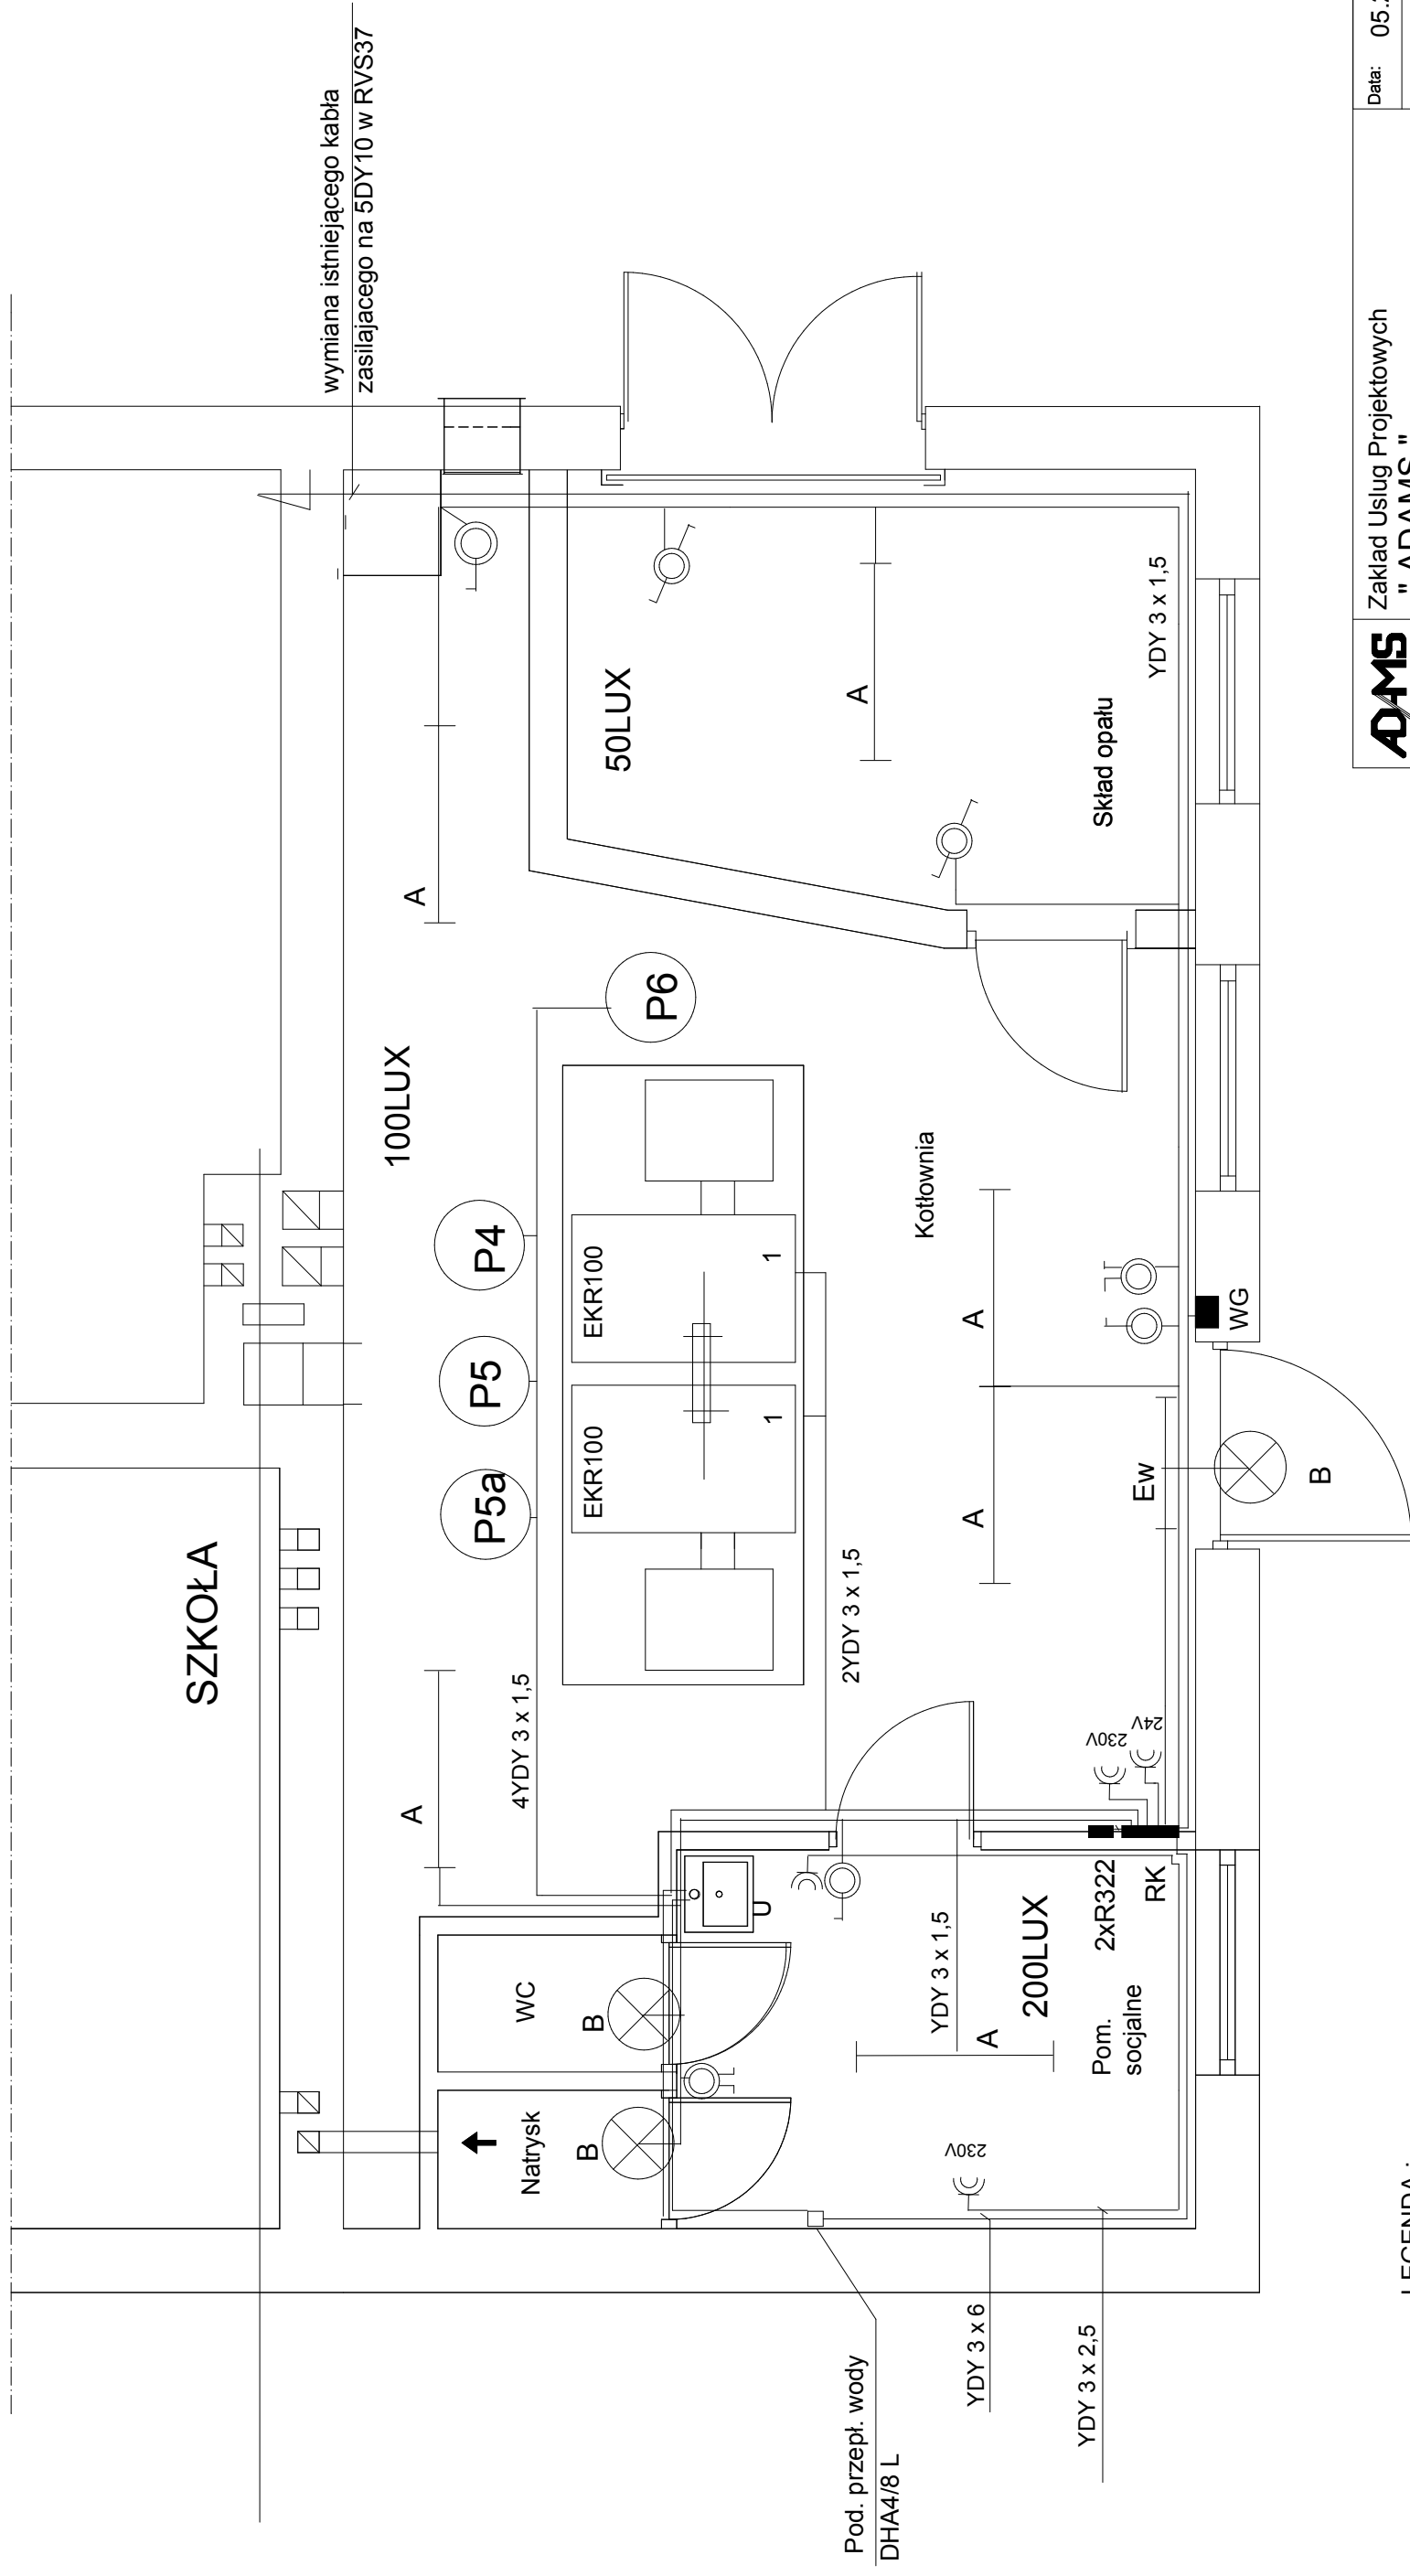

## LEGENDA :

- A - OPRAWA JARZENIOWA SZCZELNA  
2 x 36 W
- Ew - OPRAWA JARZENIOWA SZCZELNA  
1 x 18W z MODUŁEM 2h
- B -- OPRAWA ŻAROWA SZCZELNA  
60W

<b>ADAMS</b>	Zakład Usług Projektowych "ADAMS"	Data: 05.2008
Obiekt-projekt	Remont kotłowni w budynku szkoły w Garnku gm. Kłomnice	Faza projektu: PB
Tytuł rysunku	Instalacje elektryczne	Nr rys. 2
Projektował:	mgr inż. Elżbieta Perzyńska	Skala: 1:50
Sprawdził:	mgr inż. Tomasz Cieplak	Podpis
	upr. bud. 332 /74 / KI	Podpis
	decyzja nr.22/02	Podpis