


RK

Pi= 10 KW

Ps= 8 KW

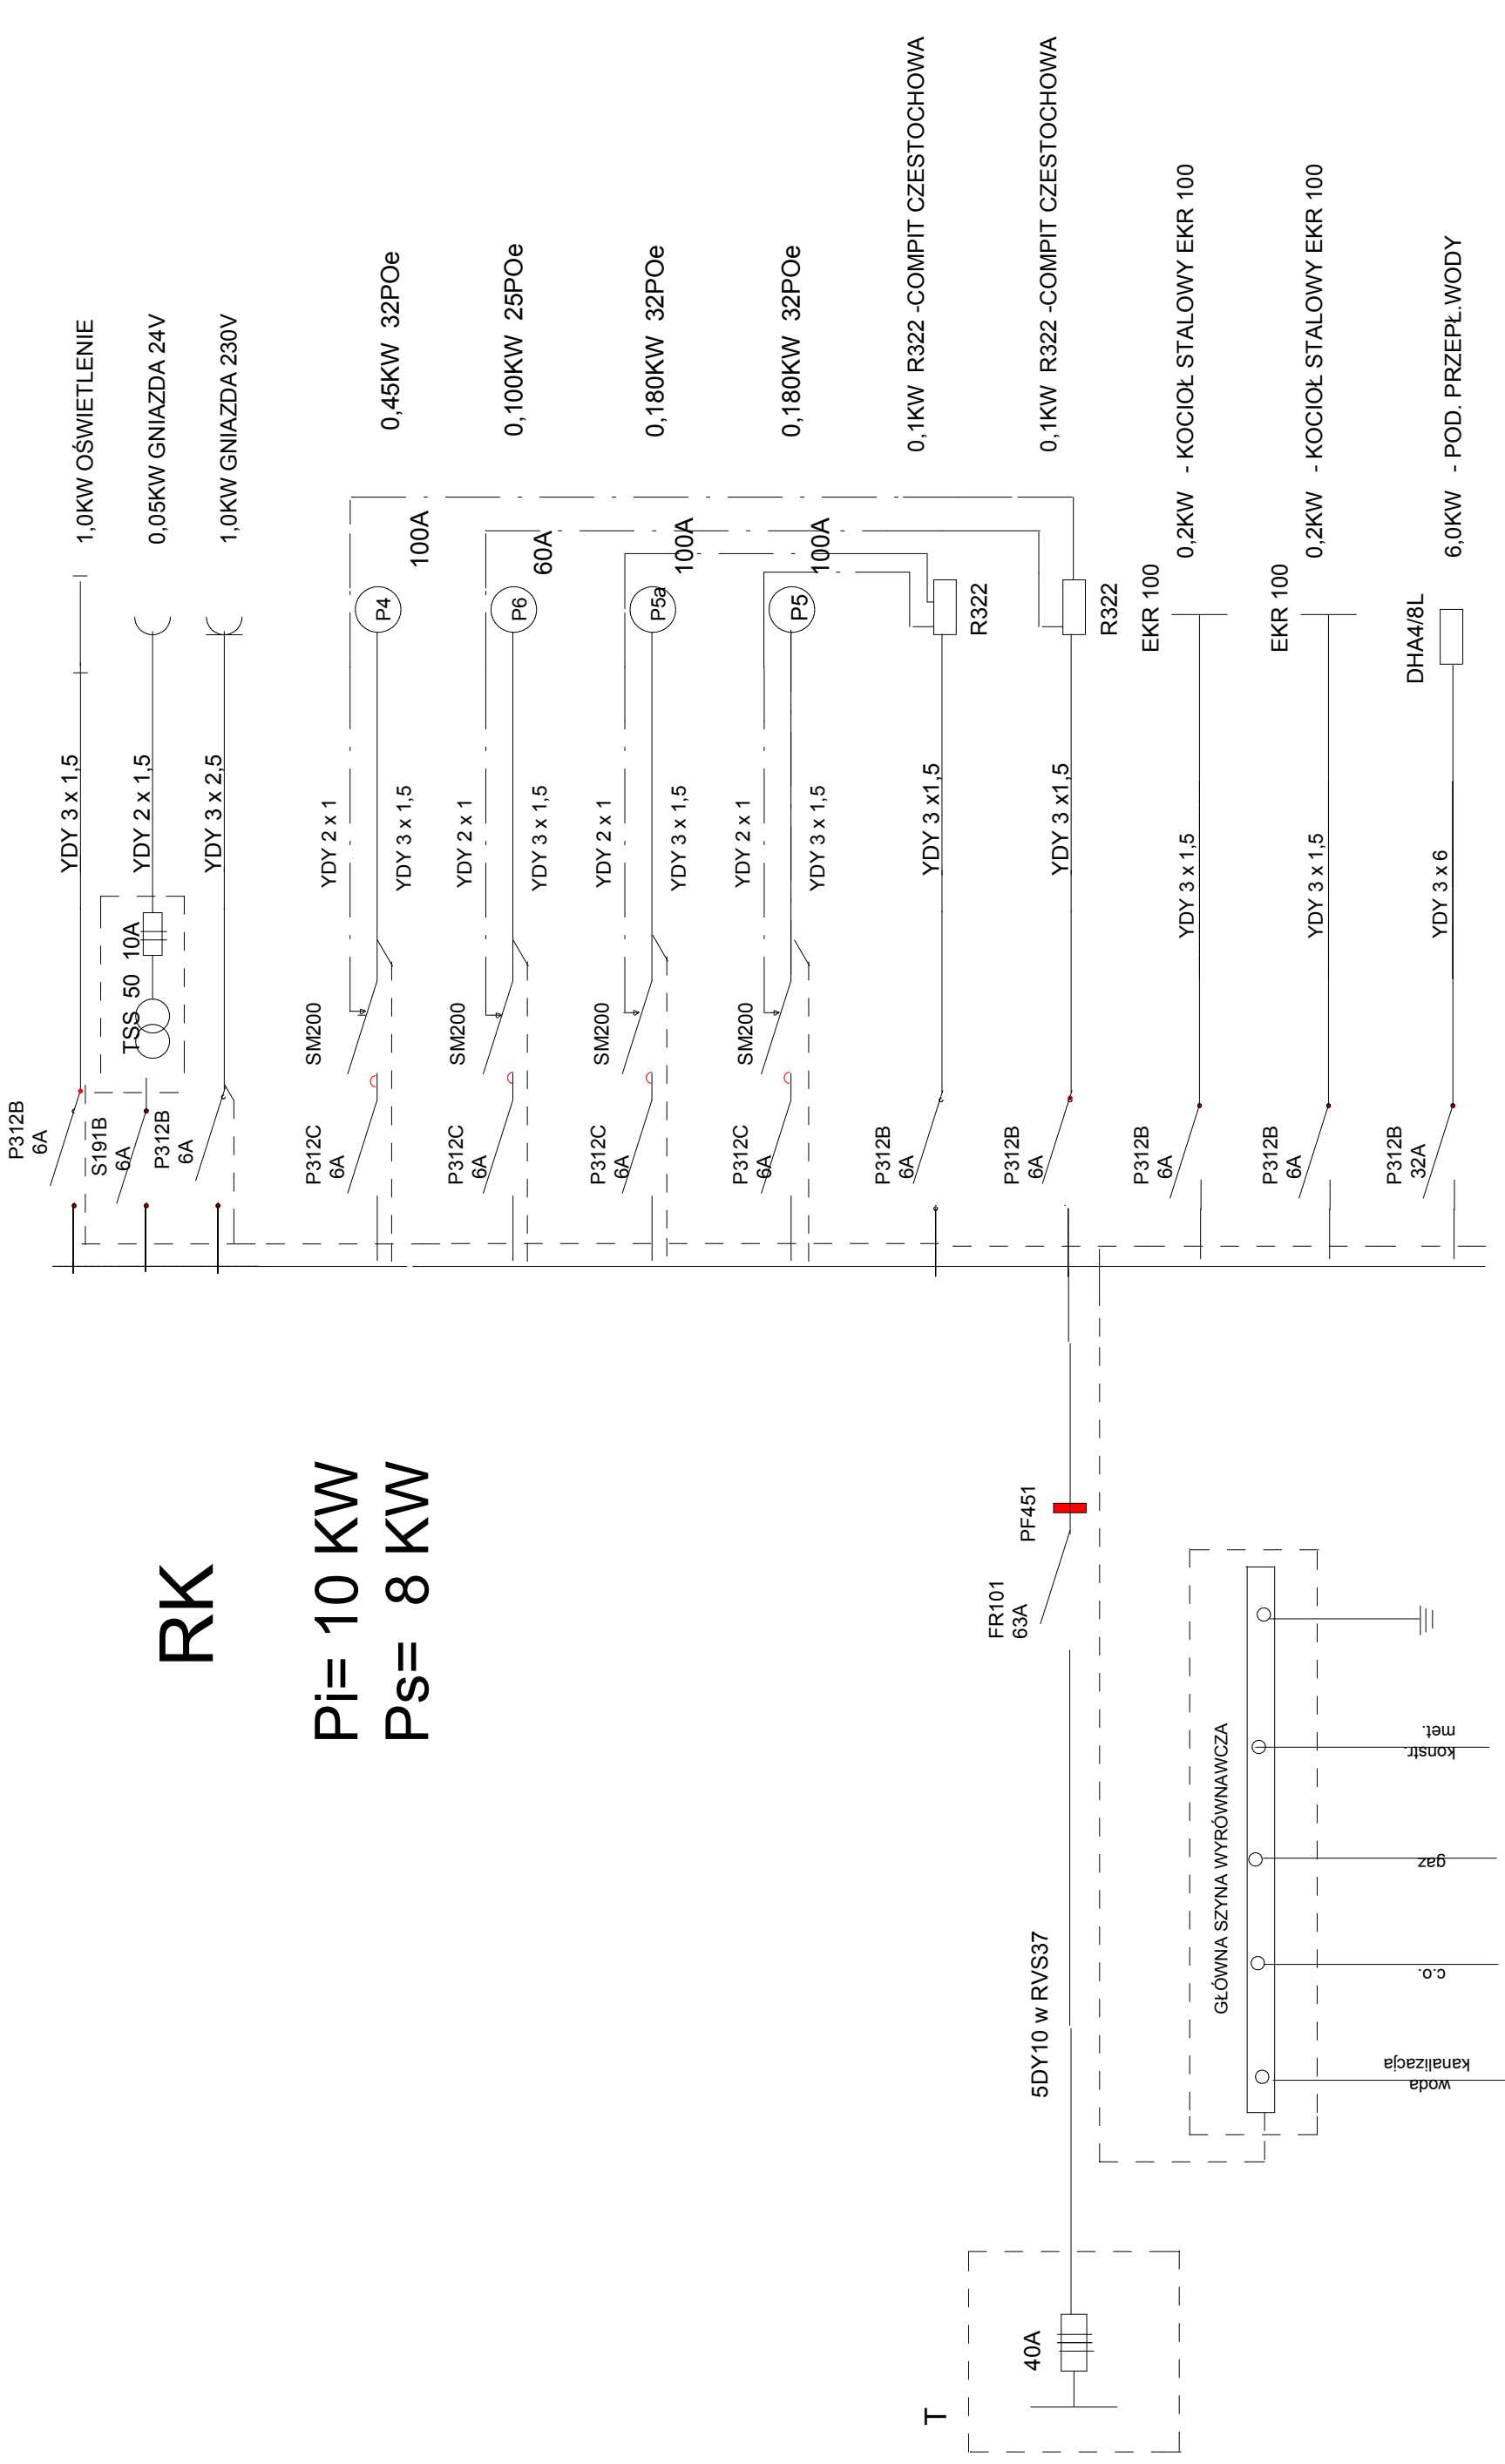

UWAGI:

- tablica RK izolowana IP43
- ochrona od porażen prądem elektrycznym - samoczynne wyłączanie zasilania w warunkach zakłóceń w układzie sieciowym TT z wykorzystaniem wyłączników różnicowo-prądowych

Obiekt-projekt	Zakład Usług Projektowych "ADAMS"	Data: 05.2008
Tytuł rysunku	Remont kotłowni w budynku szkoły w Garnku gm. Kłomnice Instalacje elektryczne SCHEMAT IDEOWY	Faza projektu: PB
Projektowali:	mgr inż. Elżbieta Perzyńska	Nr rys.: 3
Sprawdził:	mgr inż. Tomasz Cieplak	Skala: 1:50
	upr. bud. 332 /74 / KI	Podpis
	decyzja nr.22/02	Podpis