


RZUT

Kon. wsporcza zasieki

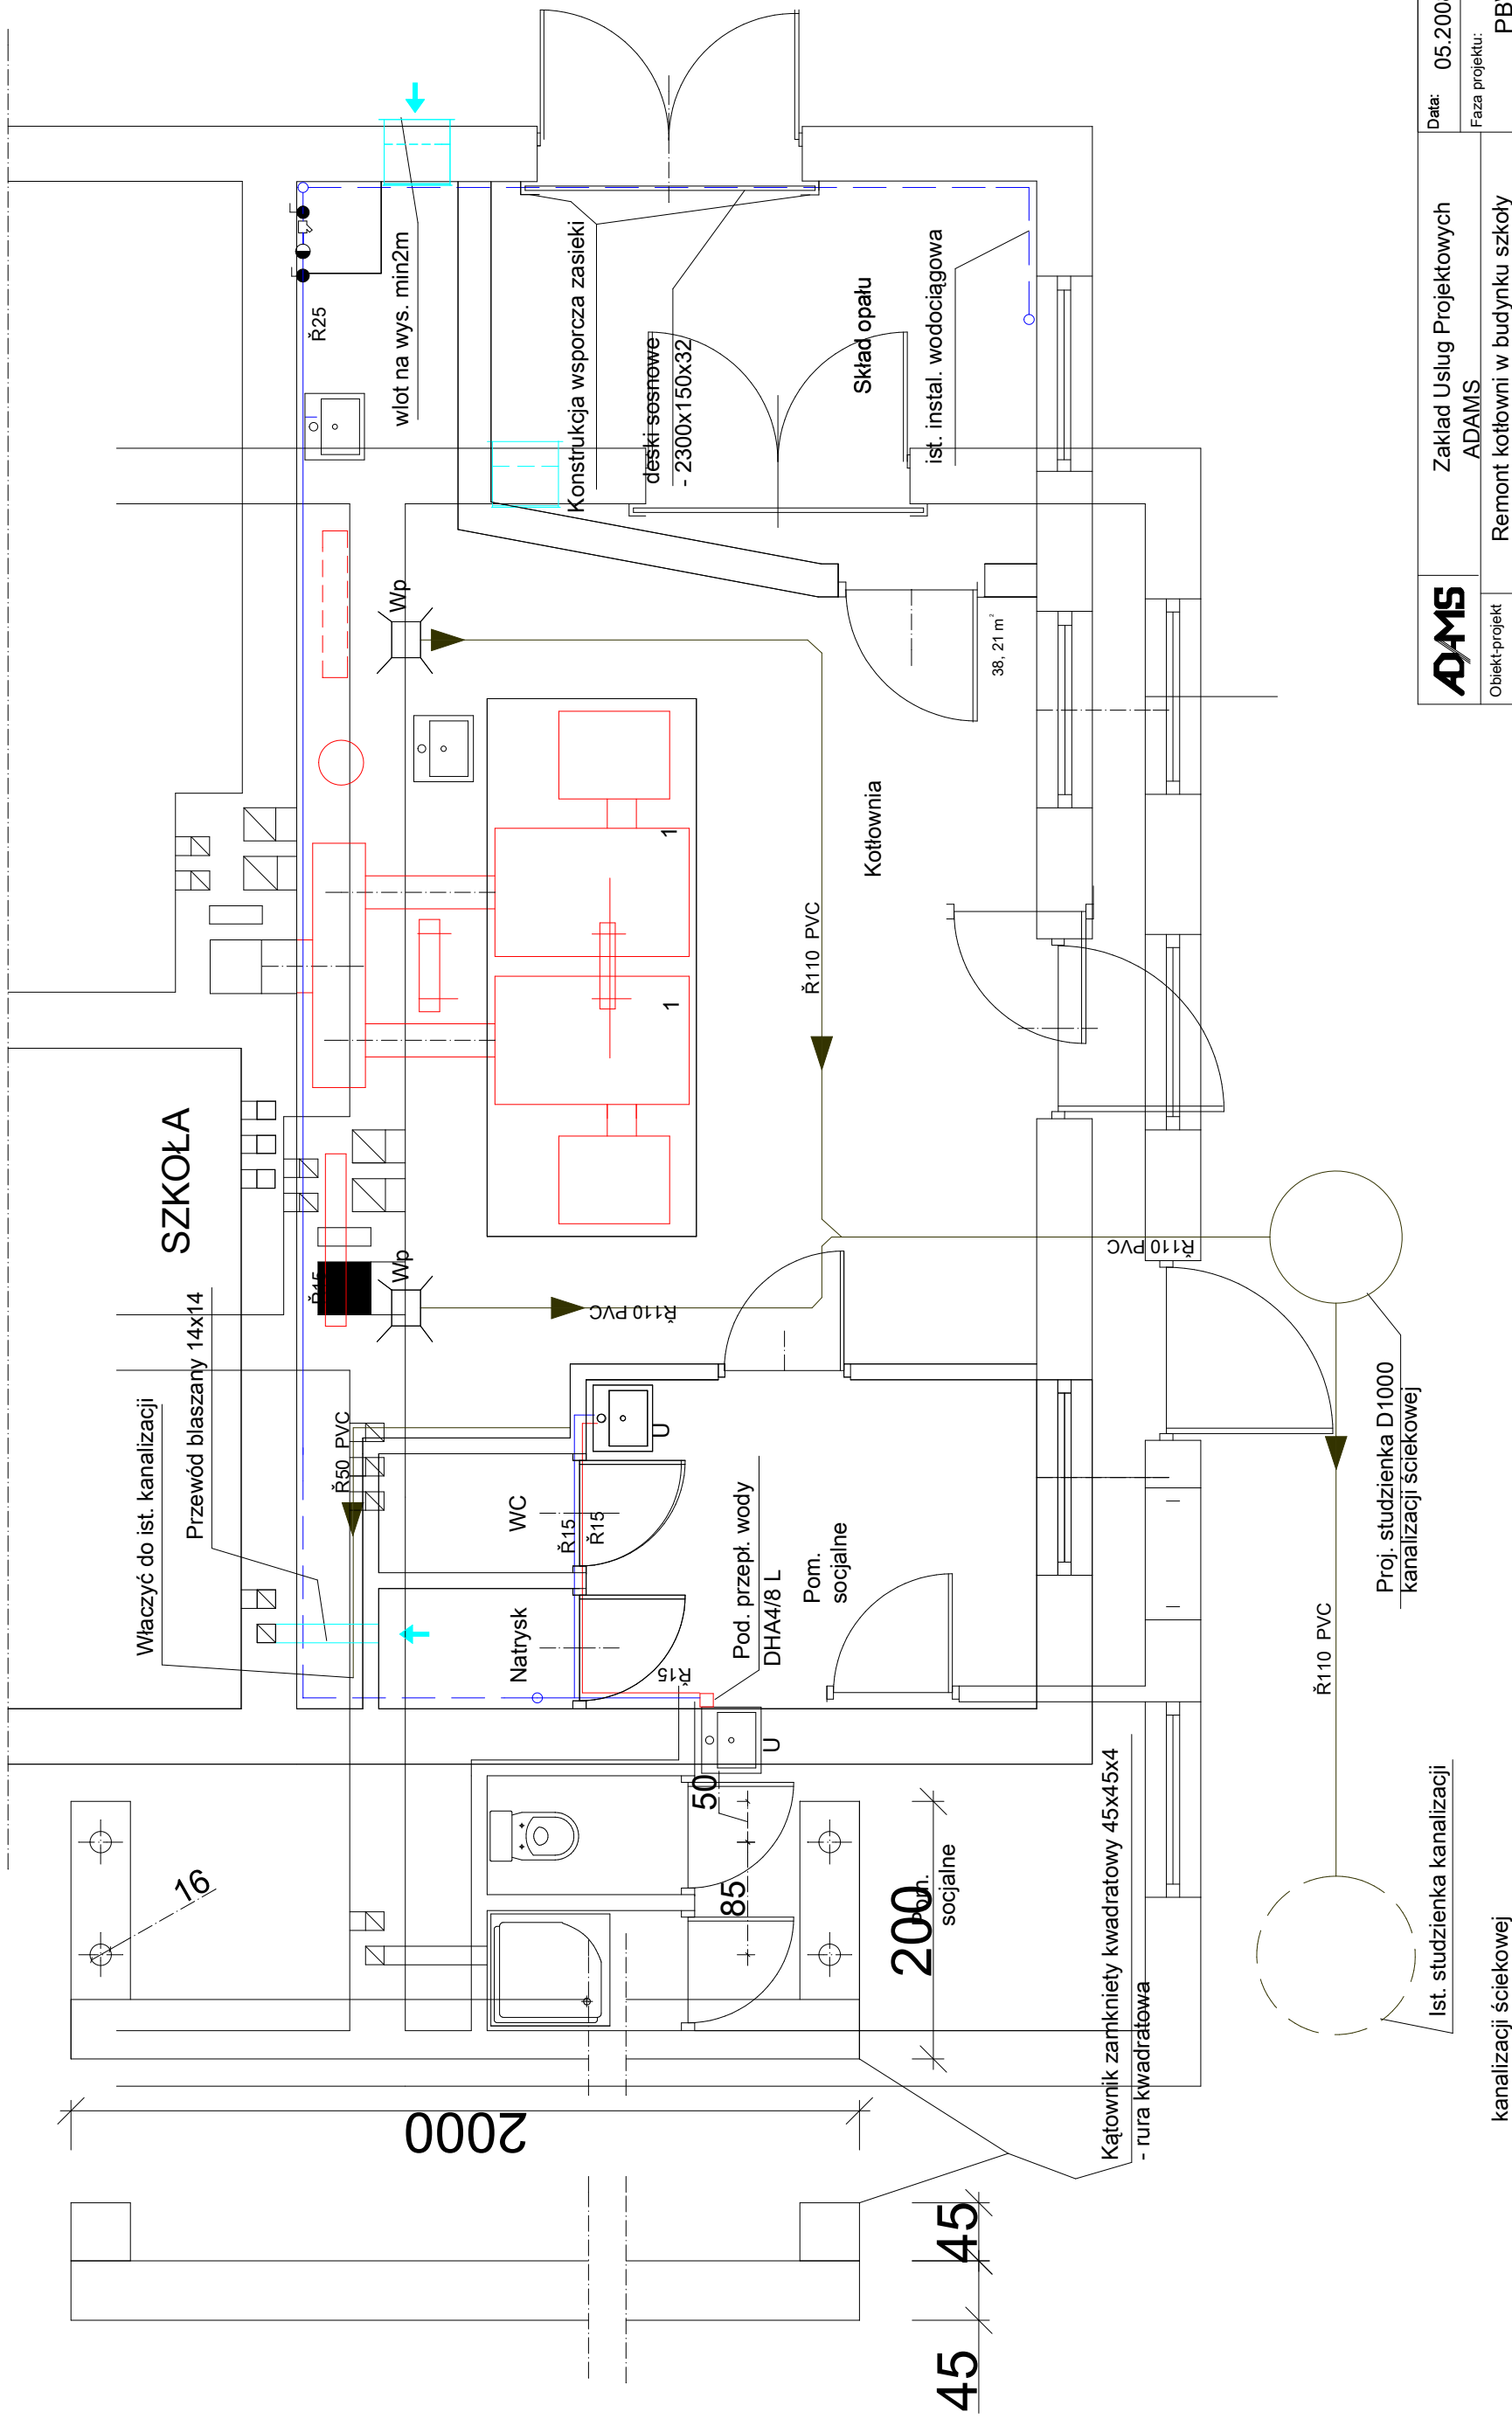

ADAMS	Zakład Usług Projektowych ADAMS	Data: 05.2008
Obiekt-projekt	Remont kotłowni w budynku szkoły w Garnku gm. Kłomnice Kotłownia	Faza projektu: PBW
Tytuł rysunku:	Instalacja wod.-kan. i wentylacji - rzut	Nr rys. 5
Projektował:	mgr inż. Henryk Adamus	Skala: 1:50
Sprawił:	mgr inż. E. Wiśniewska	Podpis
	Upr. proj. FT-8368/1/08/84	Podpis
	Upr. proj. VAN-VIII-8386/1/1/87	Podpis