

STAROSTWO POWIATOWE  
w CZĘSTOCHOWIE  
Wydział Administracji  
Architektoniczno-Budowlanej


mapa 142.233.181, 142.233.182 skala 1 : 1000

MAPA DO CELÓW PROJEKTOWYCH-  
sytuacyjno-wysokościowa

woj. śląskie,  
powiat częstochowski

gm. Kłomnice  
obręb Kłomnice  
działki: 265/2, 266/14, k.m. 1.5  
ul. Szkolna, ul. Księża

Przebieg granic i numeracja działek zgodnie z ewidencją gruntów.

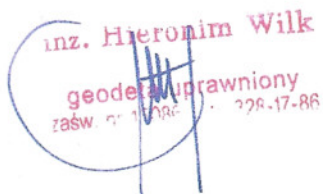

Biurow Usług Geodezyjno-Prawnych  
"PolGeo" S.C.  
inż. Hieronim Wilk, mgr inż. Stanisław Gradek  
42-200 Częstochowa, ul. Nowowiejskiego 4 m. 36a  
tel./fax (034) 368-00-82, tel. 366-92-07  
IDS 151375964 NIP 573-22-88-196

LEGENDA

- Opracowanie kolorystyki i termorenowacji elewacji
- OIpracowanie kolorystyki elewacji
- Teren objęty opracowaniem

Je wyklucza się istnienia w terenie innych  
e wykonanych na niniejszej mapie urzą-  
zeń podziemnych, które nie były zjłoszone  
o inwentaryzacji lub o których brak jest  
termoel w Instytucjach branżowych.

STAROSTA CZĘSTOCHOWSKI

Powiatowy Ośrodek Dokumentacji  
Geodezyjnej i Kartograficznej

W obszarze oznaczonym linią.....  
dokonano aktualizacji treści mapy zasadniczej;  
Dokumenty z pomiaru uzupełniająca 2007-02-06  
zasobu powiatowego w dniu 2007-02-06  
i zaewidencjonowano pod nr. 2197-13/2007  
Niniejsza mapa może służyć do celów projektowych.  
Projektowane obiekty budowlane wymagające  
pozwolenia na budowę podlegają wytyczeniu  
i inwentaryzacji powykonawczej przez jednostki  
uprawnione do wykonywania prac geodezyjnych  
2007-02-06

Częstochowa dn. 2007-02-06 Z up. STAROSTY

mgr inż. Marek DUDZIEC  
główny inżynier  
w Wydziale Geodezji, Kartografii  
i Inżynierii Budowlanej

STAROSTWO POWIATOWE  
w CZĘSTOCHOWIE

POWIATOWY OŚRODEK DOKUMENTACJI  
GEODEZYJNEJ I KARTOGRAFICZNEJ


Reprodukowanie i rozprowadzanie  
niniejszego dokumentu wymaga zezwolenia o którym  
mowa w art. 16 ustawy z dnia 17 maja 1989 r.  
- Prawo geodezyjne i kartograficzne, Dz.U. Nr 30,  
poz. 163 z późniejszymi zmianami

2007-02-06

miejscowość i data : 2007-02-06  
Z up. STAROSTY

mgr inż. Marek DUDZIEC  
główny inżynier  
w Wydziale Geodezji, Kartografii  
i Inżynierii Budowlanej

Załącznik Nr ..... do planu: .....  
 2 dnia 22.05.07 Nr. AB.W. 2980/46/25/07  
 podpis .....  
 WZOSTRZĄTOWE W CZĘSTOCHOWIE  
 Wydział Administracji i Architektoniczno-Budowlanej

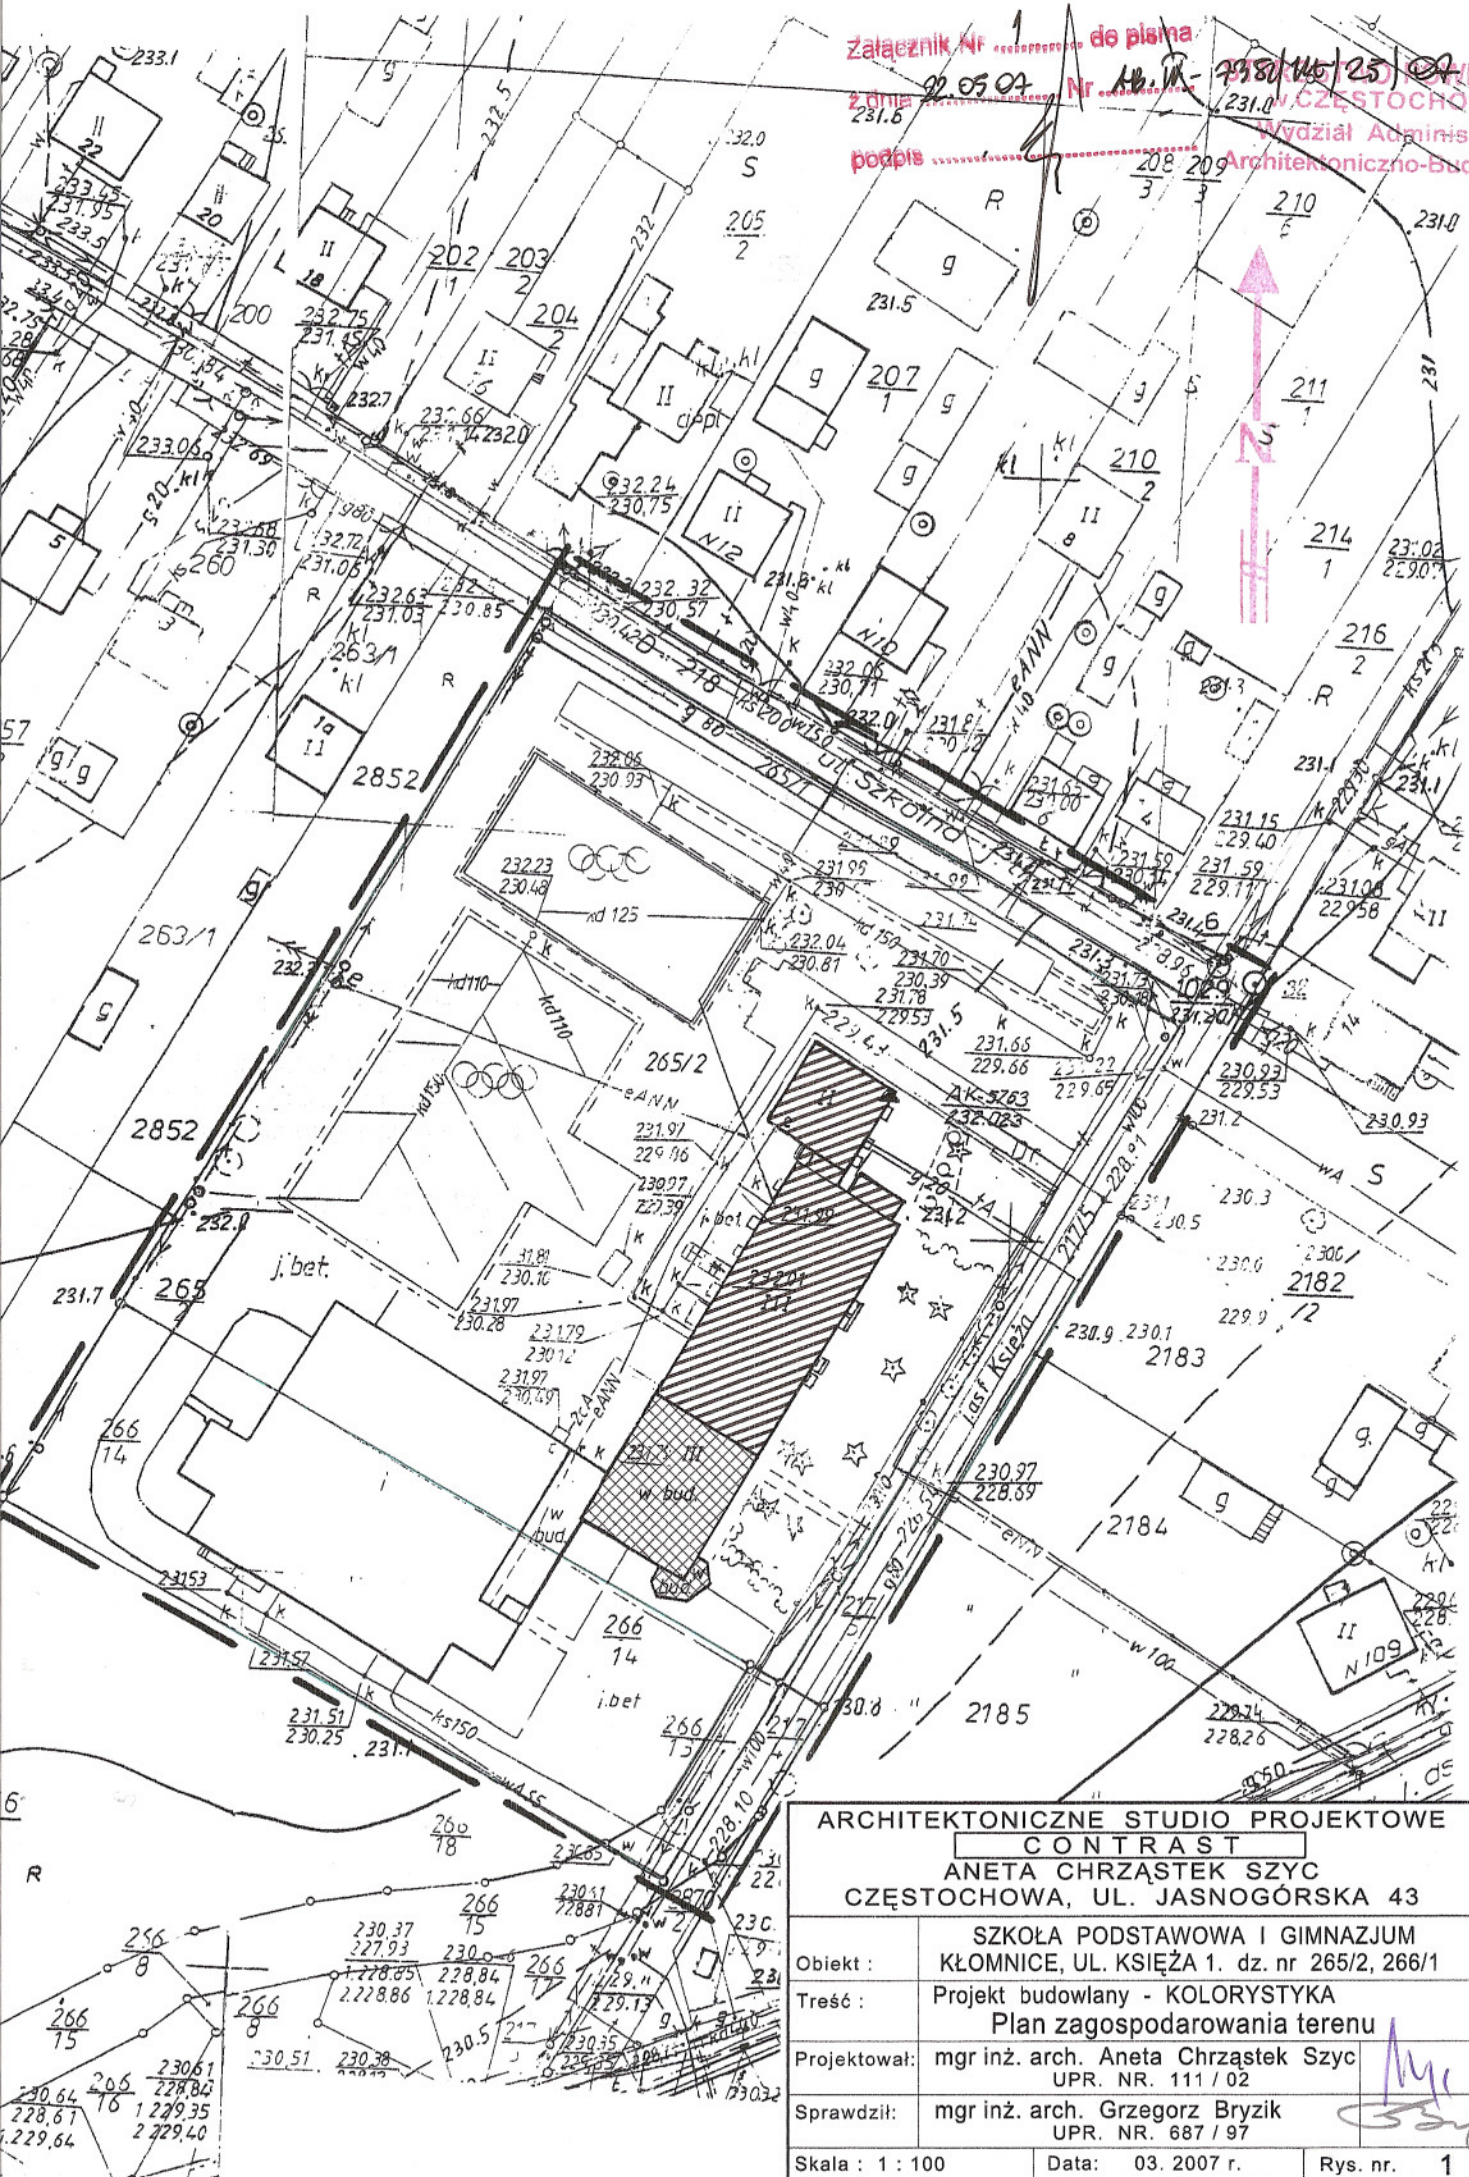

<b>ARCHITEKTONICZNE STUDIO PROJEKTOWE</b> <b>CONTRAST</b> <b>ANETA CHRZĄSTEK SZYC</b> <b>CZĘSTOCHOWA, UL. JASNOGÓRSKA 43</b>		
Obiekt :	SZKOŁA PODSTAWOWA I GIMNAZJUM KŁOMNICE, UL. KSIEŻA 1. dz. nr 265/2, 266/1	
Treść :	Projekt budowlany - KOLORYSTYKA Plan zagospodarowania terenu	
Projektował:	mgr inż. arch. Aneta Chrząstek Szyc UPR. NR. 111 / 02	
Sprawdził:	mgr inż. arch. Grzegorz Bryzik UPR. NR. 687 / 97	
Skala : 1 : 100	Data: 03. 2007 r.	Rys. nr. 1