


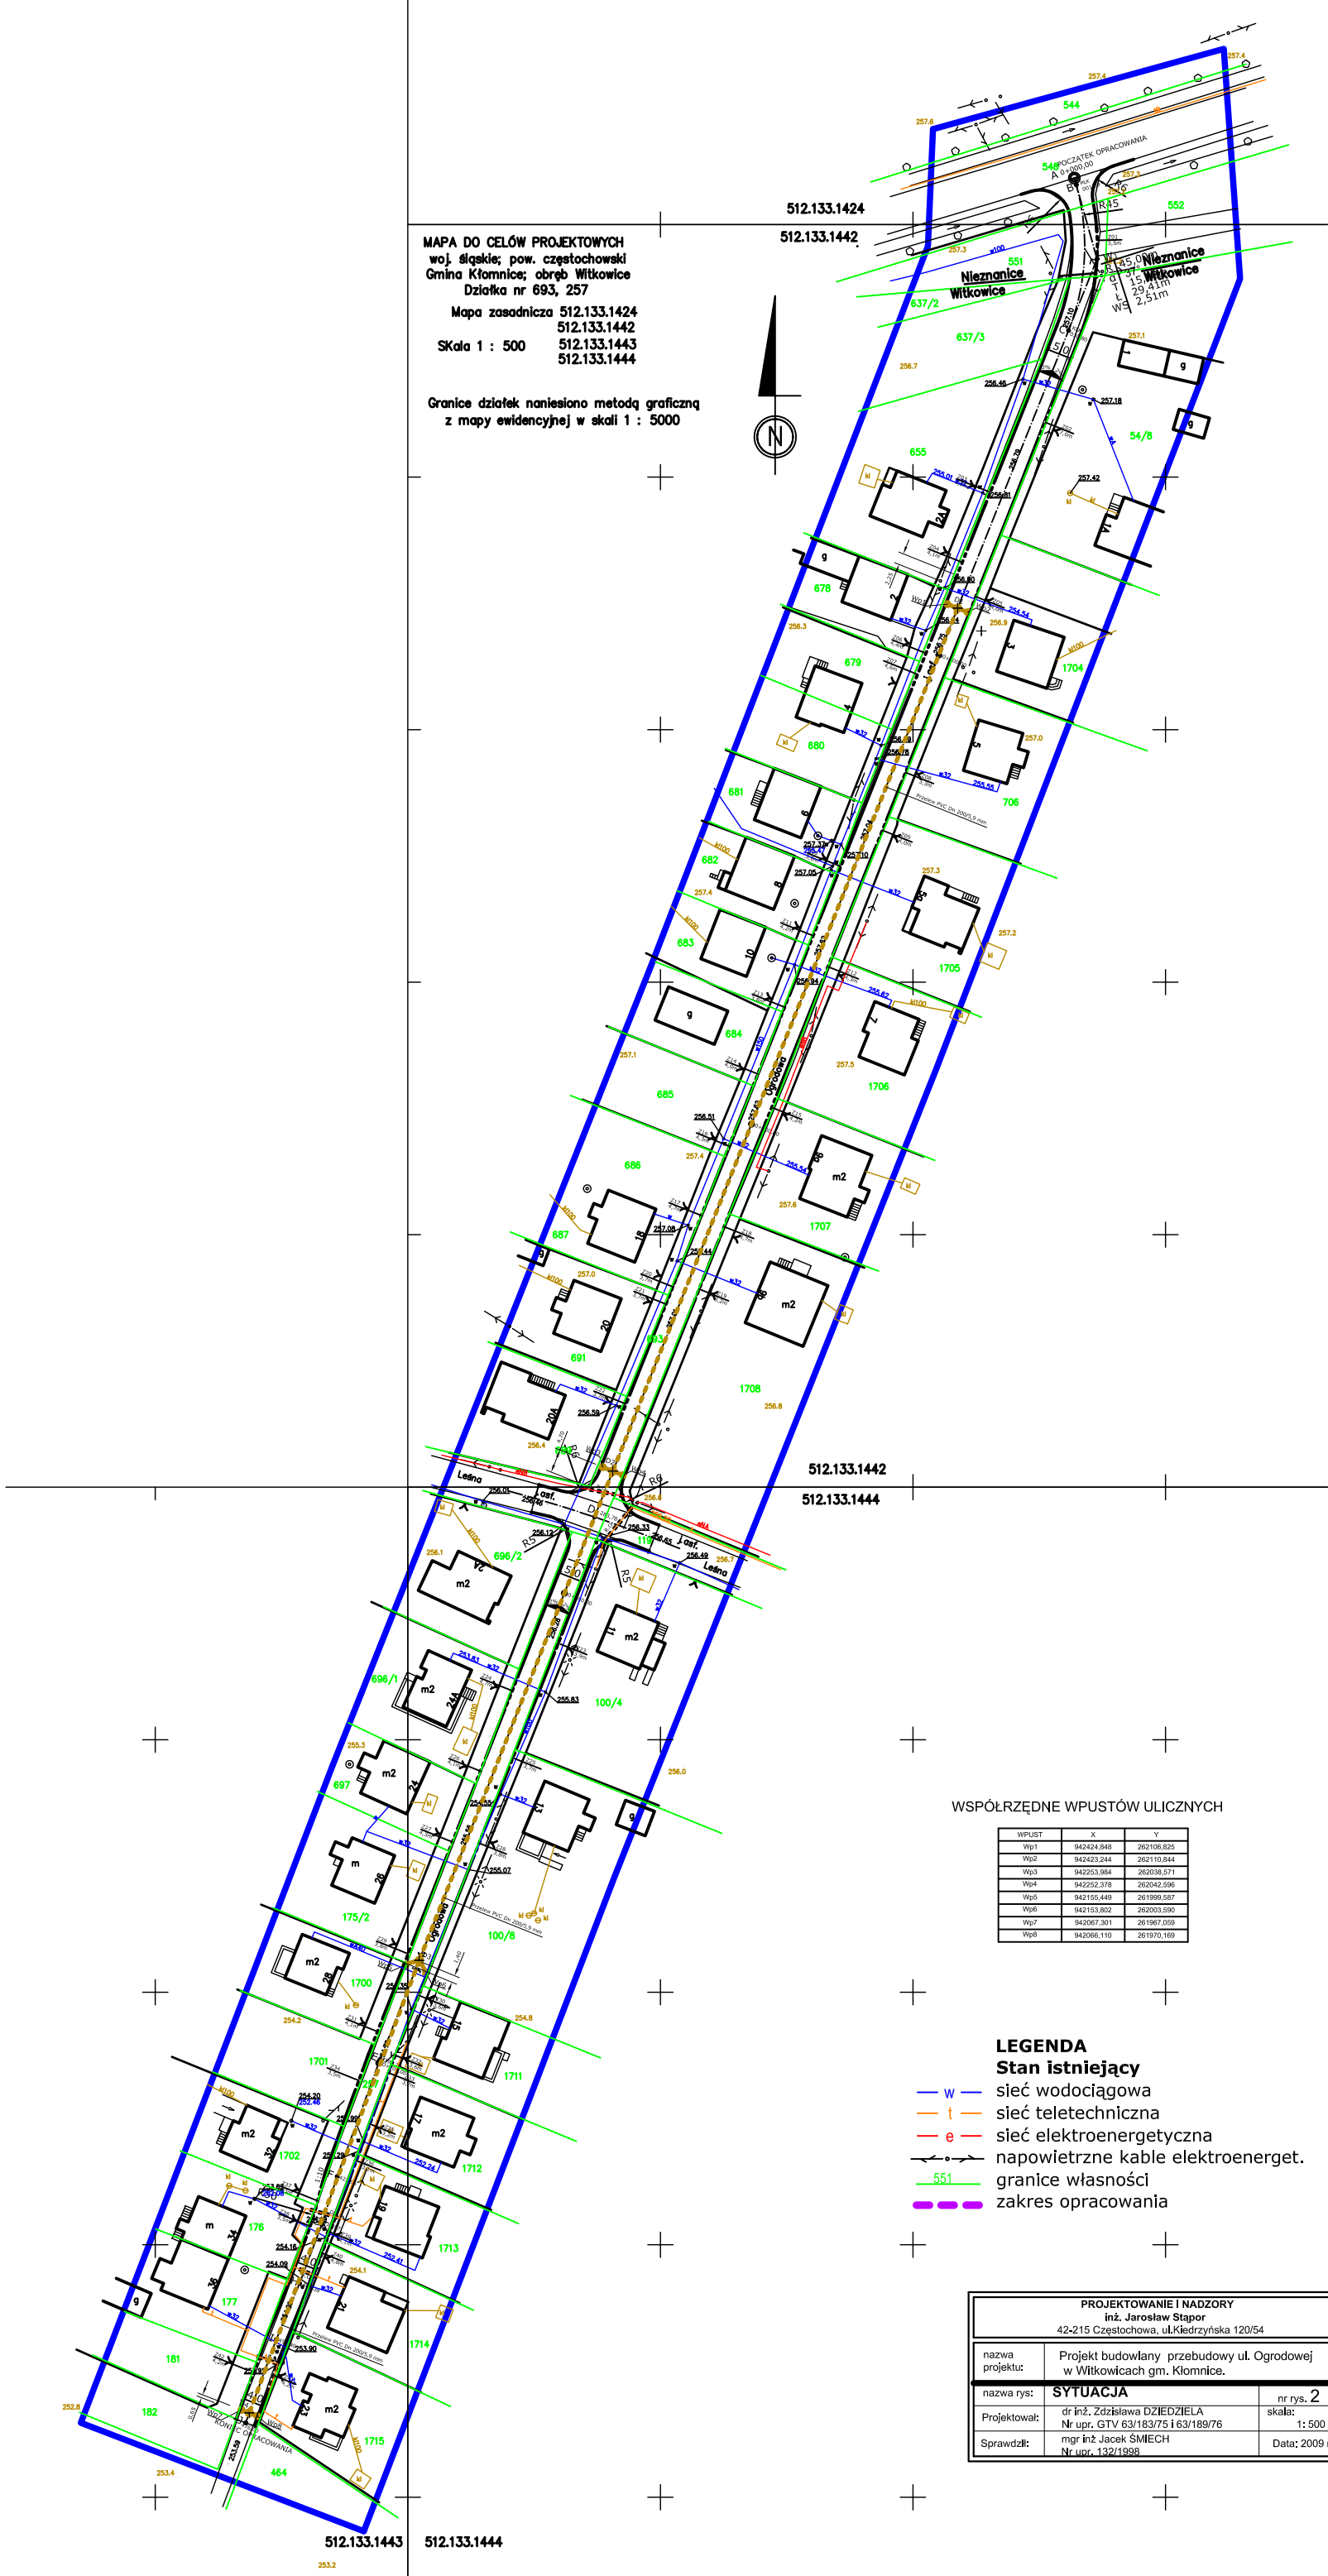

MAPA DO CELÓW PROJEKTOWYCH
woj. śląskie; pow. częstochowski
Gmina Kłomnice; obręb Witkowice
Działka nr 693, 257
Mapa zasadnicza 512.133.1424
512.133.1442
SKala 1 : 500 512.133.1443
512.133.1444

Granice działek naniesiono metodą graficzną
z mapy ewidencyjnej w skali 1 : 5000

WSPÓŁRZĘDNE WPUSTÓW ULICZNYCH

WPUST	X	Y
Wp1	942424,848	262106,625
Wp2	942423,244	262110,844
Wp3	942253,984	262038,571
Wp4	942252,378	262042,096
Wp5	942159,449	261999,587
Wp6	942153,802	262003,590
Wp7	942067,301	261967,059
Wp8	942066,110	261970,169

LEGENDA

Stan istniejący

- W sieć wodociągowa
- Ł sieć teletechniczna
- E sieć elektroenergetyczna
- napowietrzne kable elektroenerget.
- 551 granice własności
- zakres opracowania

PROJEKTOWANIE I NADZORY		
inż. Jarosław Stapor 42-215 Częstochowa, ul. Kiedrzyńska 120/54		
nazwa projektu:	Projekt budowlany przebudowy ul. Ogrodowej w Witkowicach gm. Kłomnice.	
nazwa rys:	SYTUACJA	nr rys. 2
Projektował:	dr inż. Zdzisława DZIEDZIELA Nr upr. GTV 63/183/75 i 63/189/76	skala: 1: 500
Sprawił:	mgr inż. Jacek SMECH Nr upr. 132/1998	Data: 2009 r.