


PRZEKRÓJ A - A

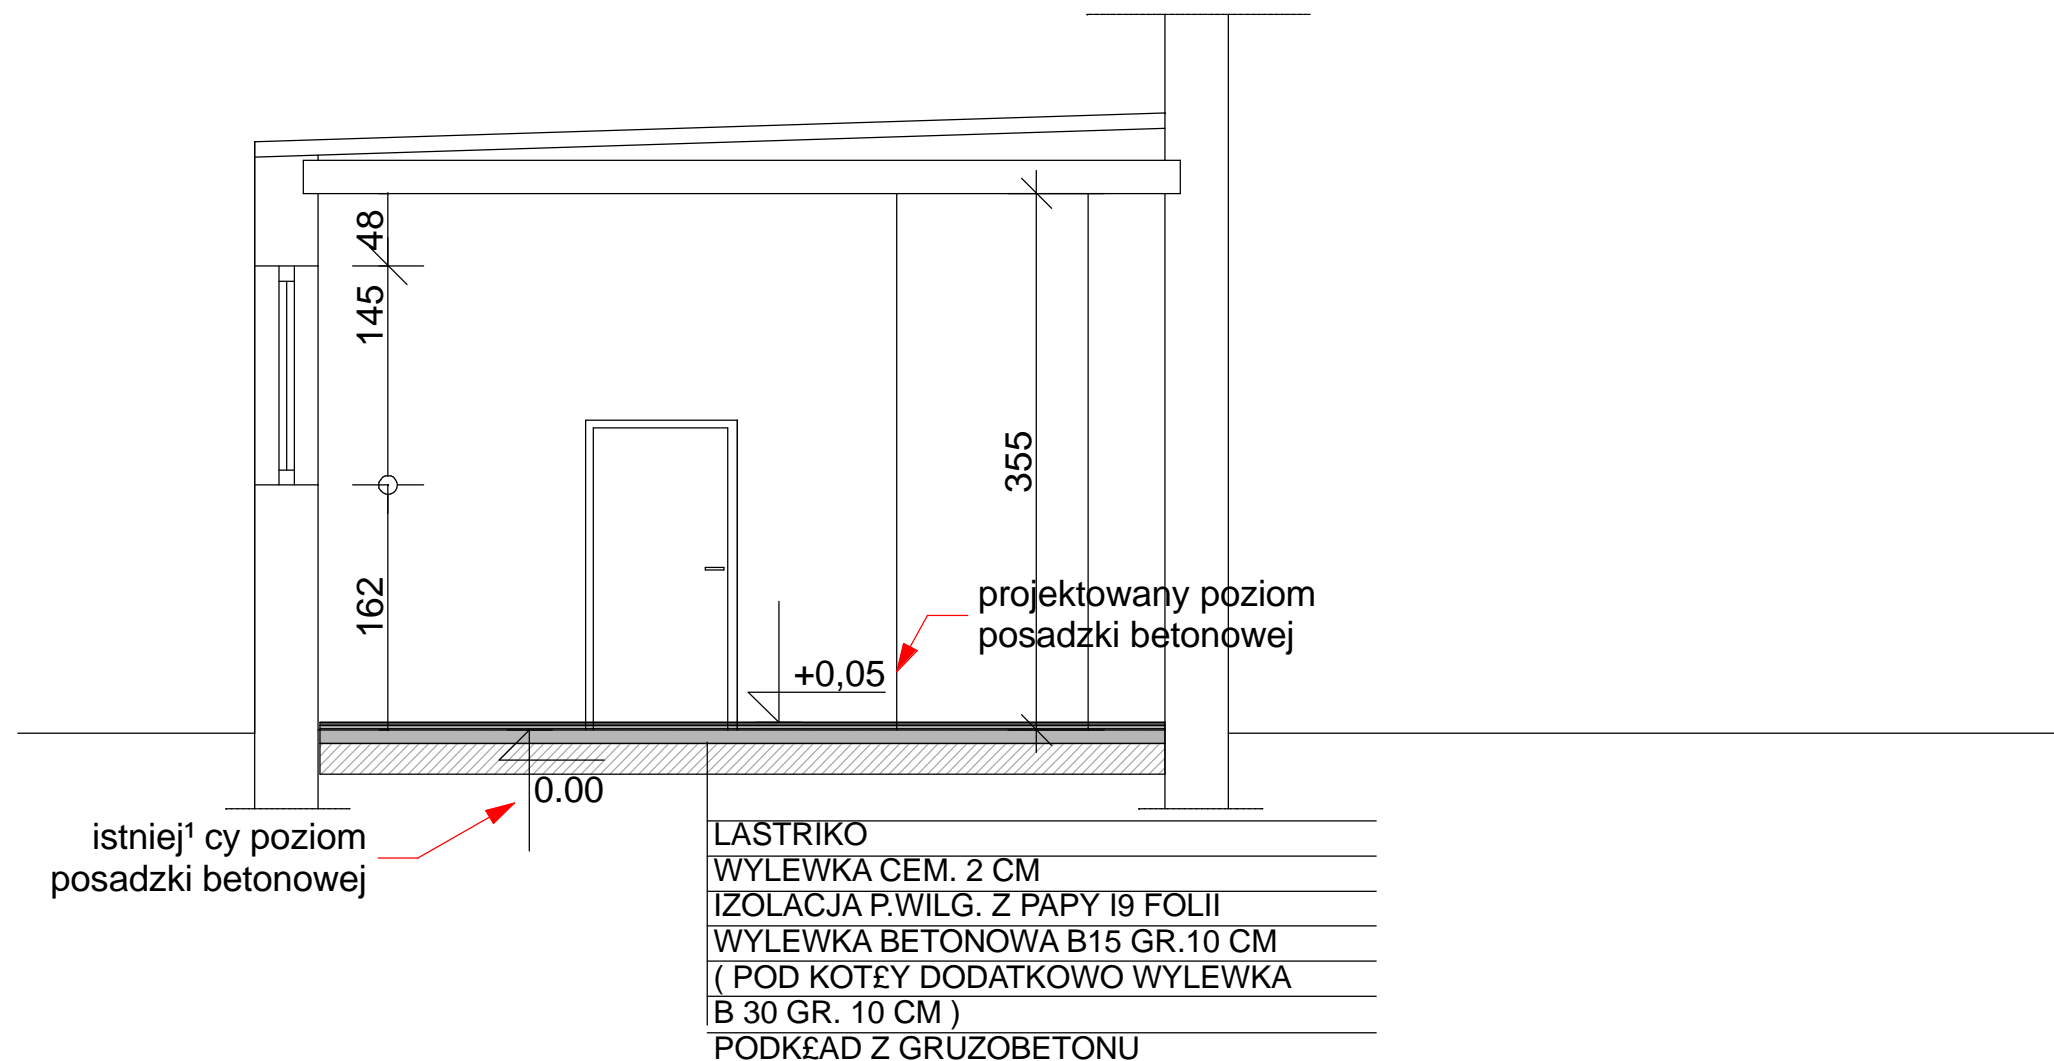

ADMS	Zakład Usług Projektowych "ADAMS"		Data: 05.2008
	Remont kotłowni w budynku szkoły w Garnku gm. Kotłownice Kotłownia		Faza projektu: PBW
Obiekt-projekt			Nr rys. 3
Tytuł rysunku:	Przekrój kotłowni-projekt arch.-konstr.		Skala: 1:50
Projektował:	mgr inż. arch. Anna Mentek	Upr. 535/89	Podpis:
Sprawdził:	mgr inż. arch. Leszek Pyrkosz	GT-III/83861/34/77	Podpis: