



# KANALIZACJA ŚCIEKOWA

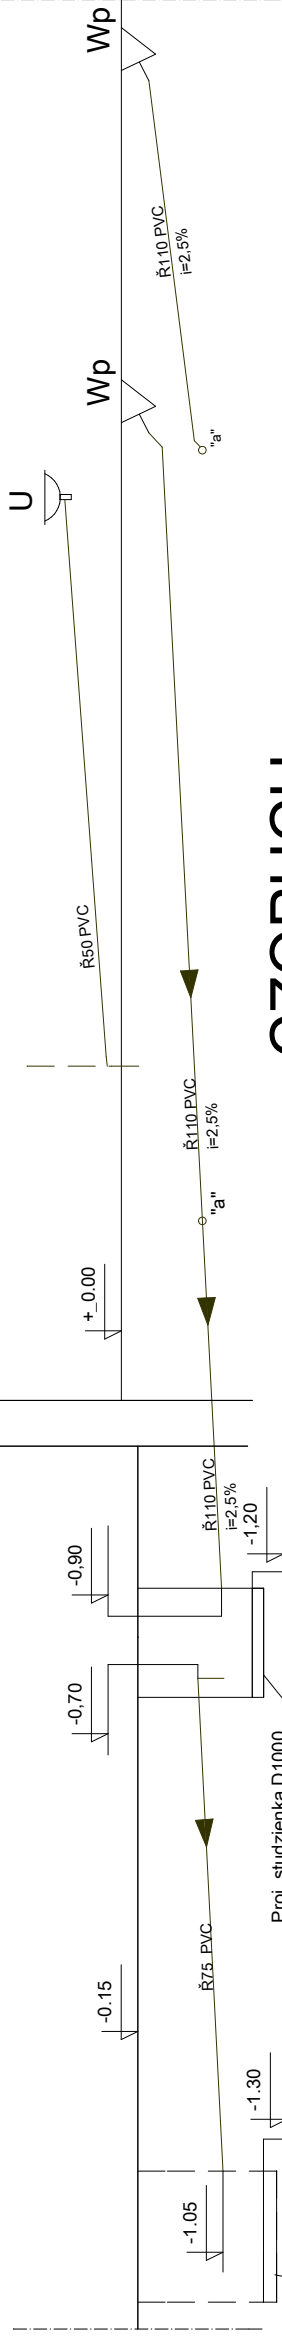


## CZOPUCH

A - A

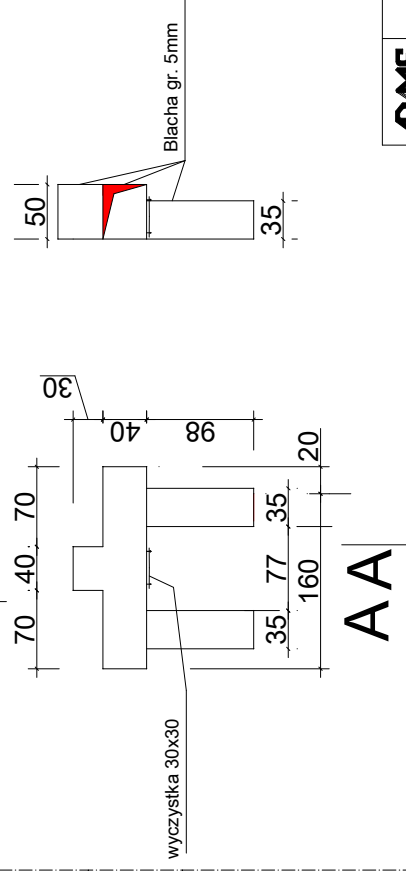

# INSTALACJA WODOCIĄGOWA

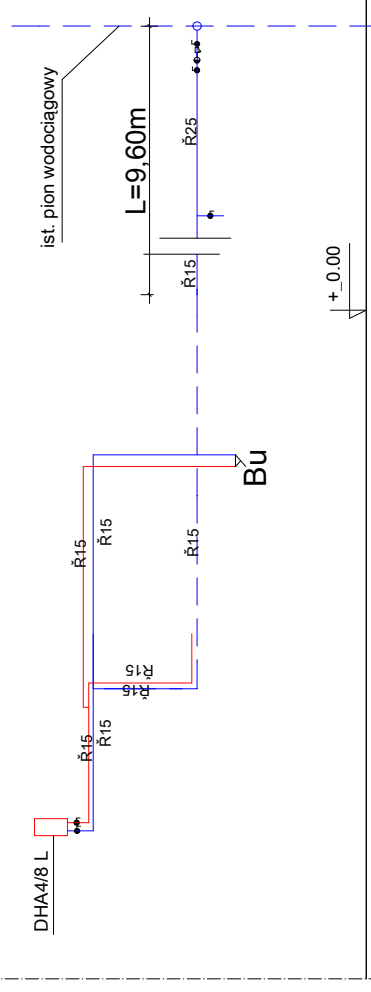

<b>ADAMS</b>	Zakład Usług Projektowych ADAMS	Data:	05.2008
Obiekt-projekt	Remont kotłowni w budynku szkoły w Garmku gm. Klomnice <b>Kotłownia</b>	Faza projektu:	PBW
Tytuł rysunku:	Instalacja wod.-kan. i wentylacji - rozwinięcia i czopuch	Nr rys.	<b>6</b>
Projektował:	mgr inż. Henryk Adamus	Skala:	1:50
Sprawdził:	mgr inż. E. Wisniewska	Podpis	
		Upr. proj. FT-83681/108/84	
		Upr. proj.UAN-VIII-83861/11/87	