


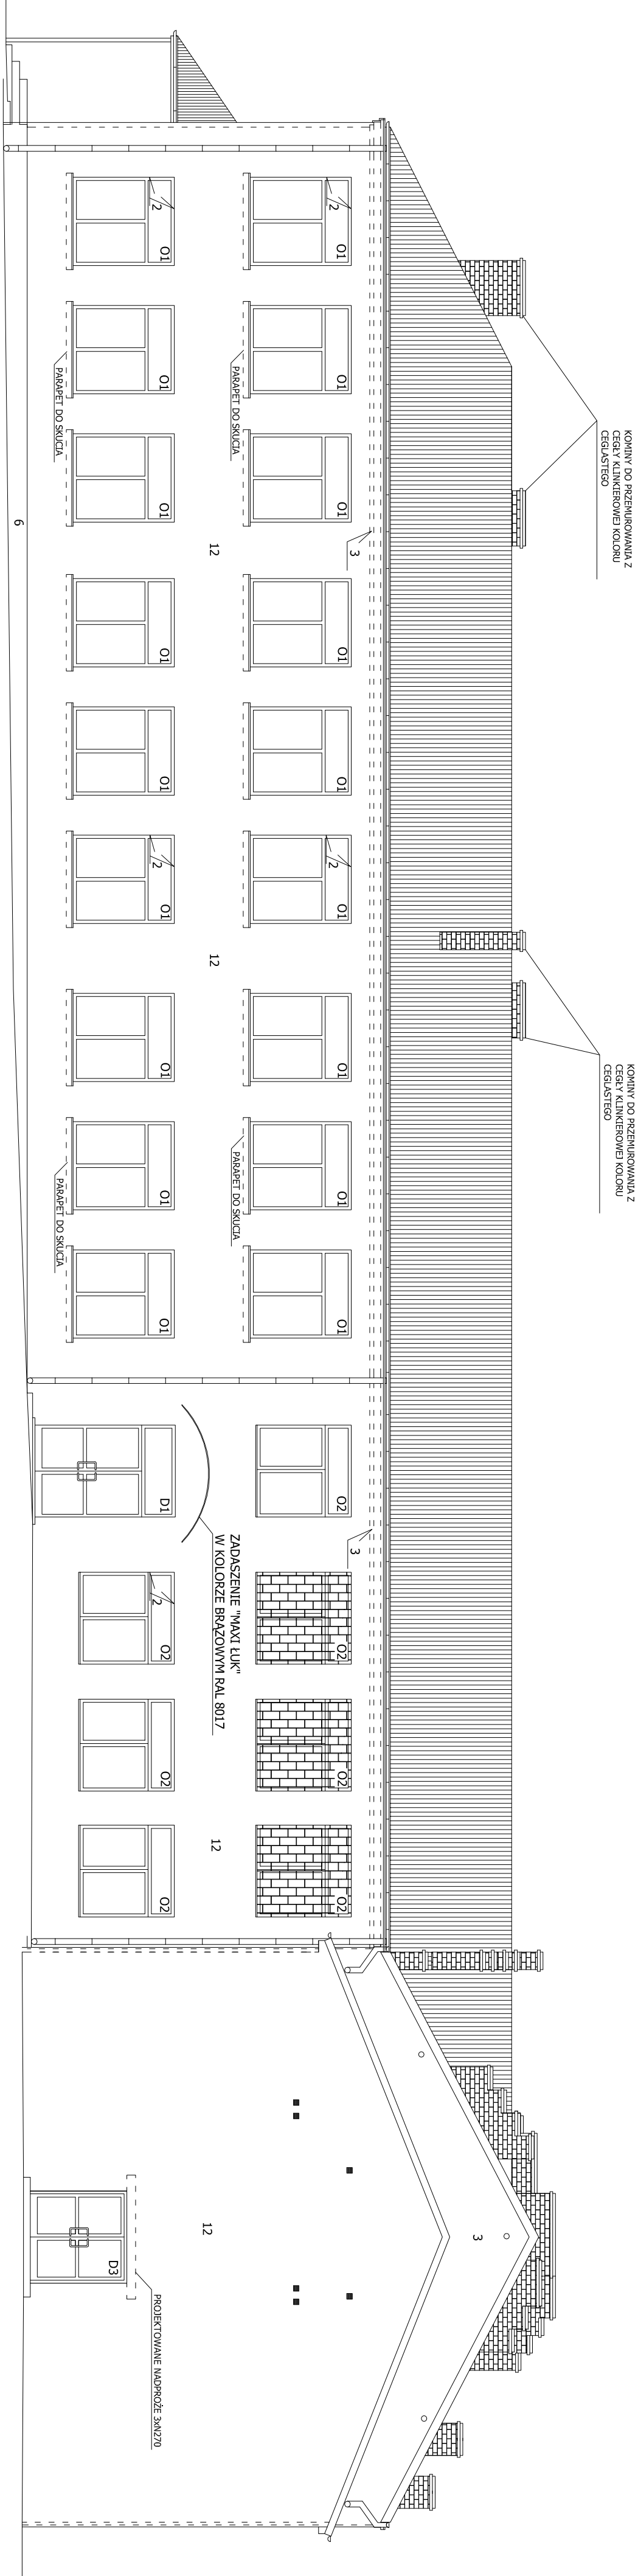

UWAGA:
CYFRY OZNACZAJĄ GRUBOŚĆ DOCIEPLENIA

MP projekt Dąbrowka 13.42-110 Popów NIP 574-167-88-56 IDŚ 240318331			
TEMAT	TERMOIZOLACJA BUDYNKU ZESPÓŁU SZKÓŁ IM. B. PRUSA W GARNKU WRAZ Z KOLONIATYKA ELEWACJI		
INWESTOR	GMINA KŁONOWICE 42-270 KŁONOWICE, UL. STRAŻACKA 20		
ADRES INWESTYCJI	GARNIEK, UL. SZKOŁNA 18		
TRZĘŚĆ RYS.	ELEWACJA ZACHODNIA - TERMOIZOLACJA		
PROJEKTOWAŁ	IMIĘ I NAZWISKO		POPISE
	mgr inż. arch. Wiesław Dominik		
OPRACOWAŁ	mgr inż. Bartosz Syller		
	DATA 10.2008	SKALA 1:100	