


LEGENDA



przebudowa zjazdów etap 2

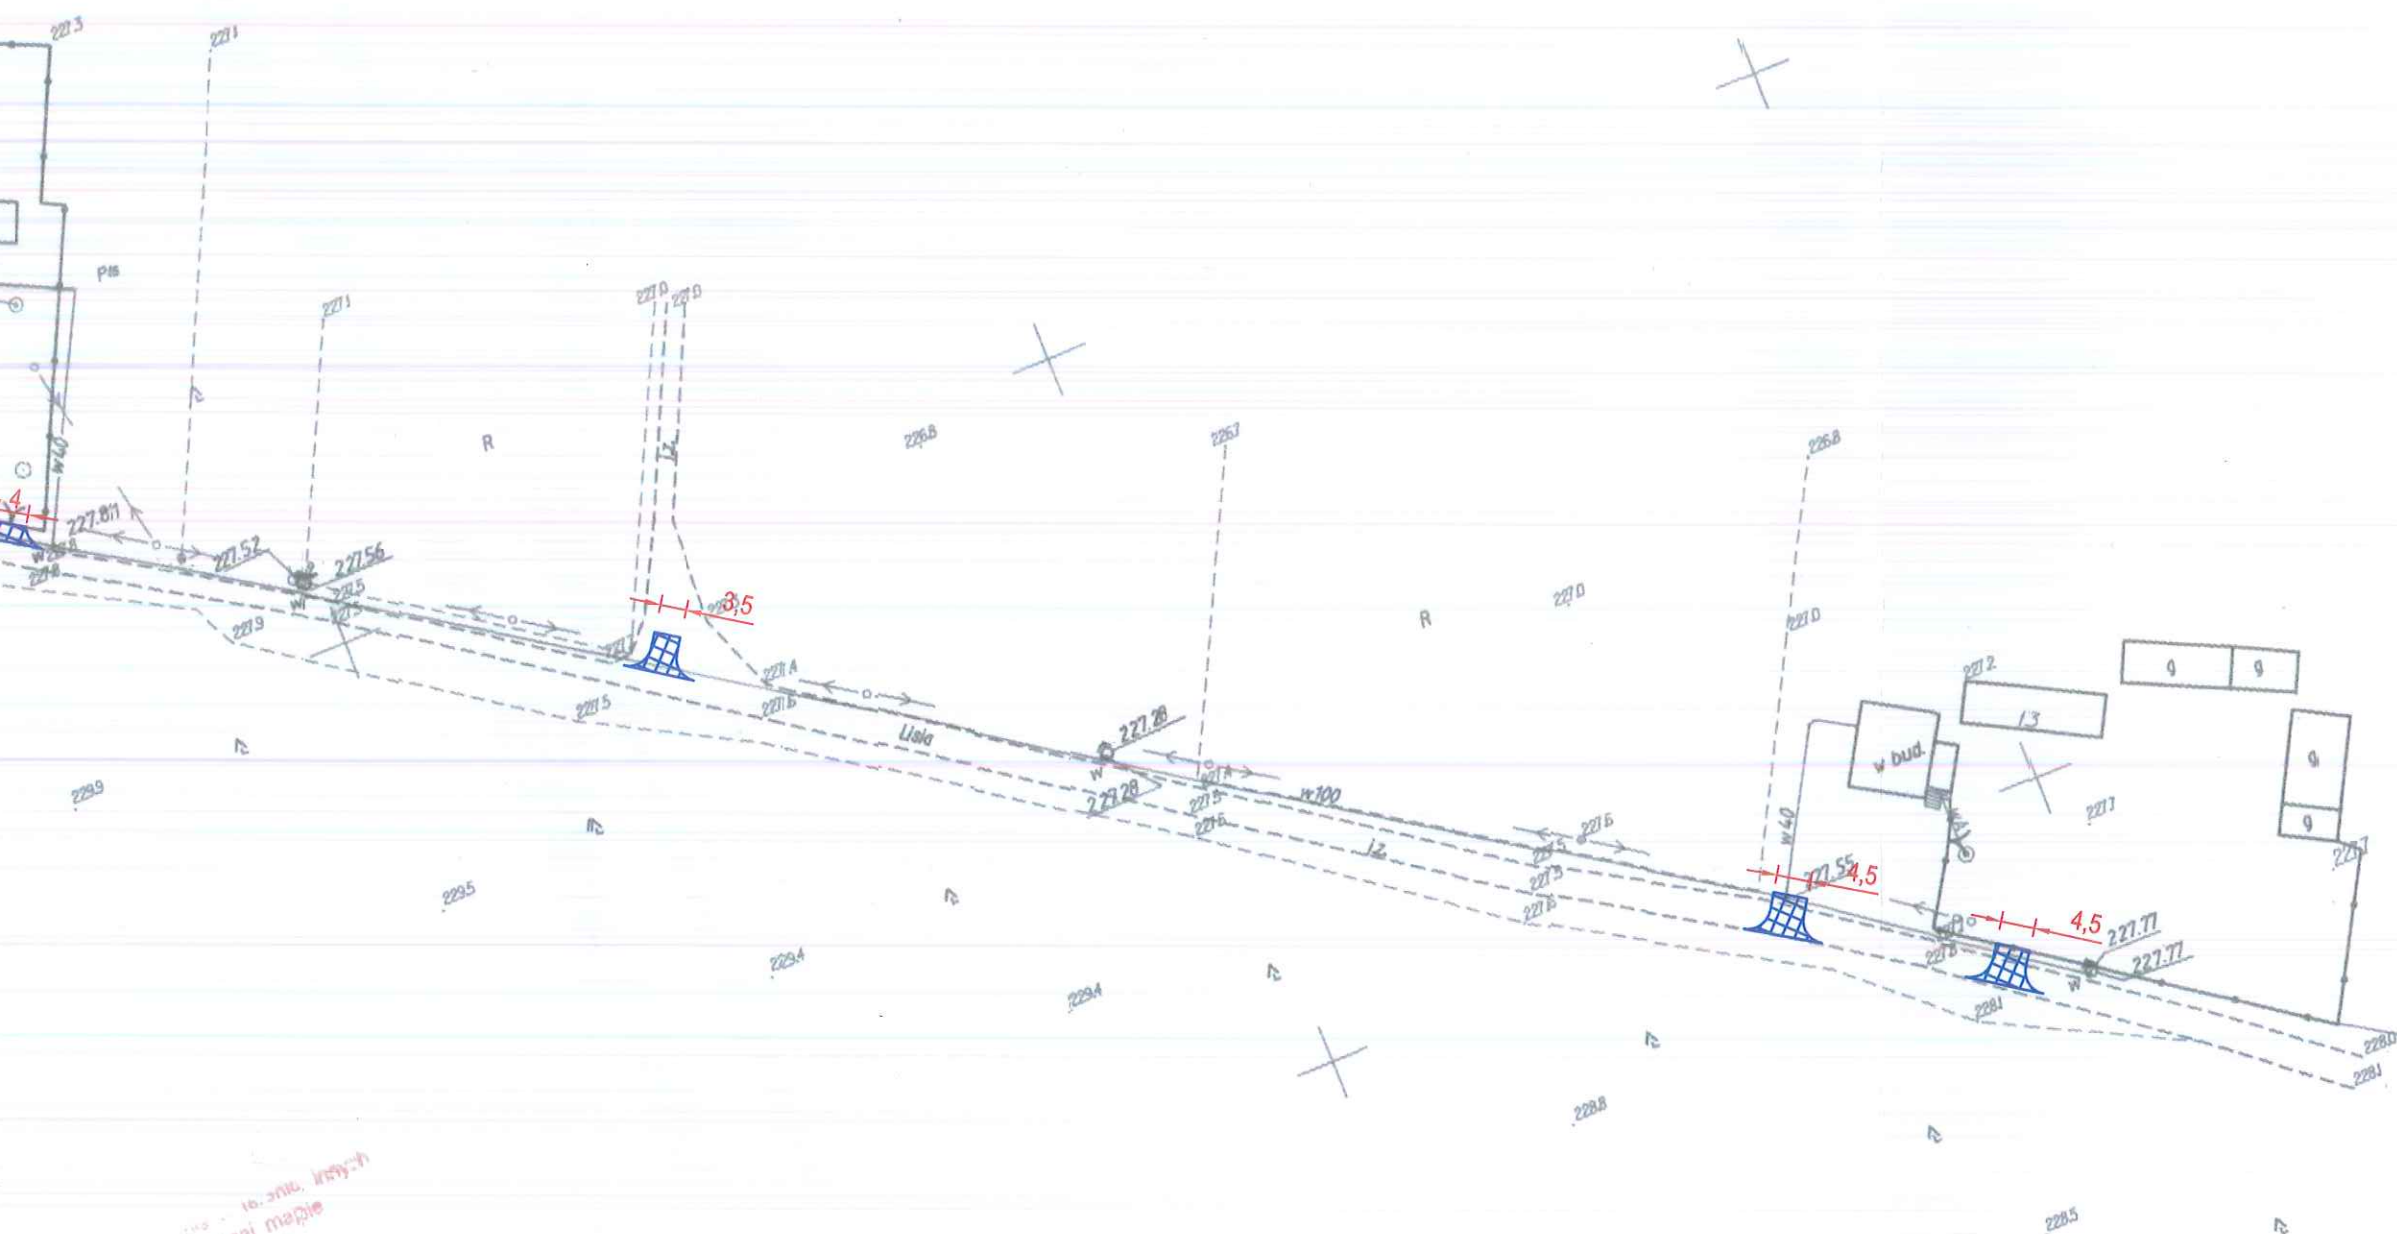

Rysunek nr 1 skala 1:1000 zakres dodatkowy zjazdu etap 2

Warstwy zjazdów:

- warstwa ścierna AC 11S gr. 5cm
- podbudowa z kruszywa 0/31,5mm gr. 15cm
- warstwa wyrównawcza z pospółki gr.10cm

Wszystkie oznaczenia
i skróty zgodnie z nieobowiązującą
Instrukcją K 1 - Mapa zasadnicza.
Zastosowano oznaczenia
z mapy zasadniczej, które nie
głoszą do inwentaryzacji
miejscowych
16.01.2016
STOCHOWSKI
Kierownik
Kierownik
Kierownik

