


celów projektowych

inż. Tomasz *[Signature]*
 GEODETA UPRAWNIENY
 nr upr. 1497

Nakładka
 Sytuacji po
 Rzeźby ter
 Ubezpieczeni

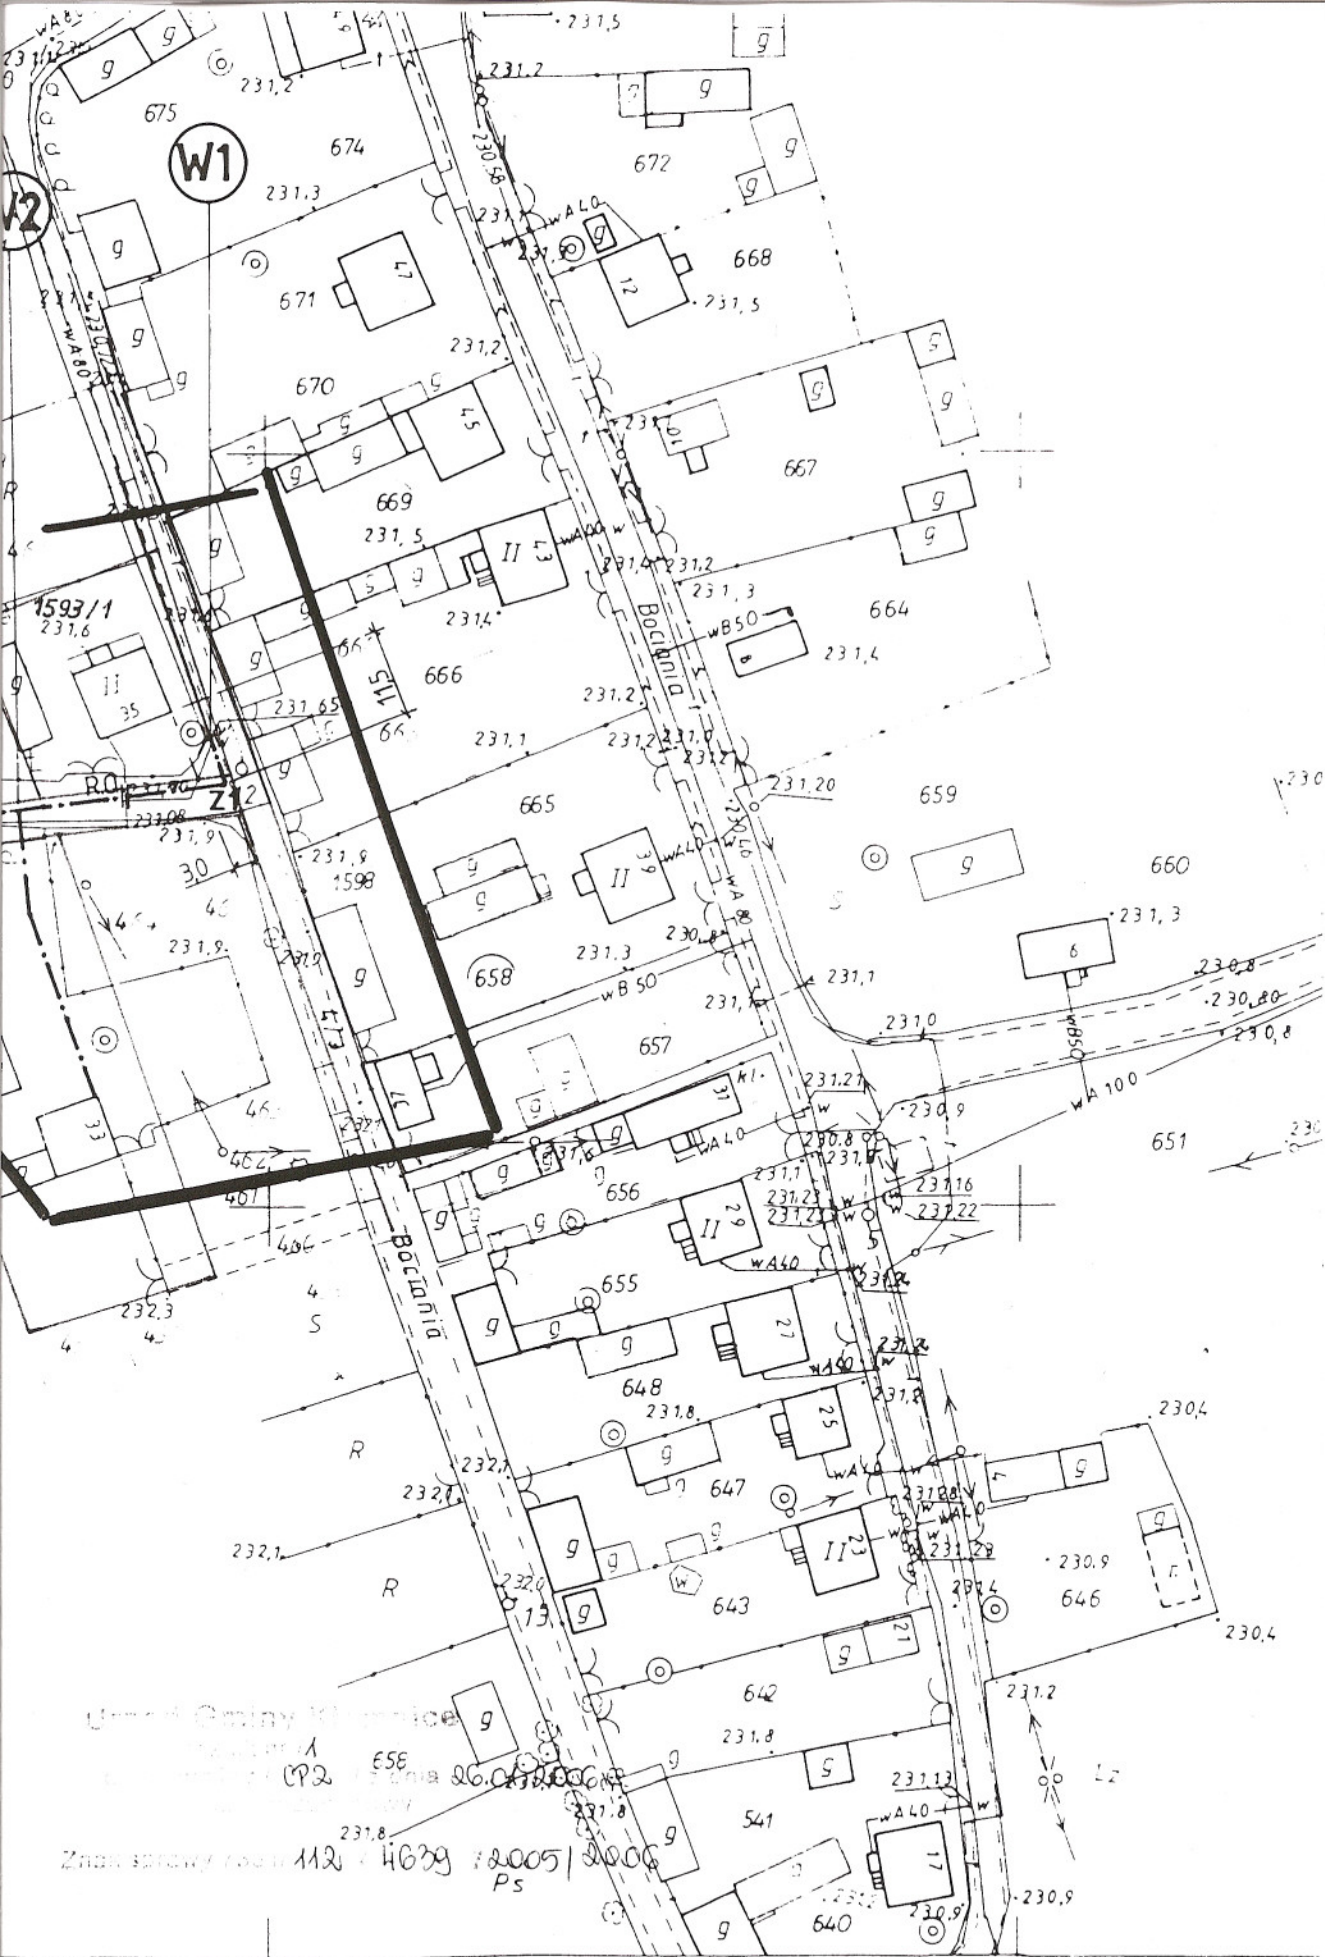

104

512.312.111

1 Adamów