

Z17

1669

113

115/5

117

122

Z18

W2

W2


W2

Hp

W2

W4

Z19

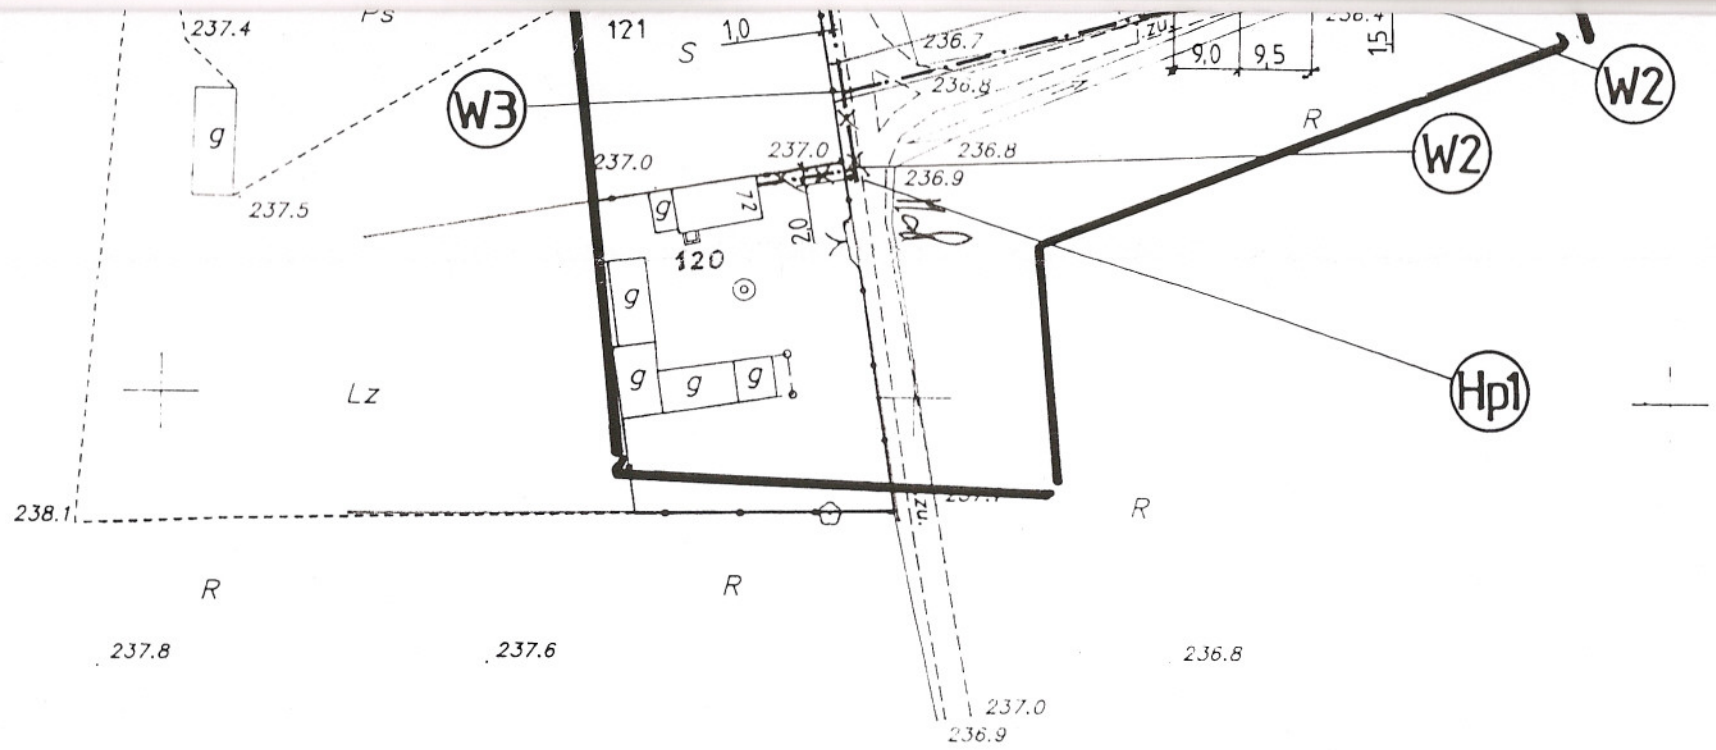

Znak sprawy: 10011/M2/14639/2005/2006

Urząd Gminy Kłomnice

CPZ z dnia 26.01.2006r.

1/2

Mapa do celów projektowych

woj. śląskie
pow. częstochowski
gm. Kłomnice
Obwód Adamów

Ulica Rycerska dz. 140, 477

sekcja mapy zasadniczej : 512.311.153

skala 1 : 1000

kolorem zielony wkręślono granice ewidencyjne działek

mgr. inż. Tomasz [signature]
GEODETA