

Rzeczycy B
14

233,5

229,4

231

229,2

230

sosna

235,3

Adamów

236,8



237,4

238,9

234,7



ORIENTACJA 1:25 000

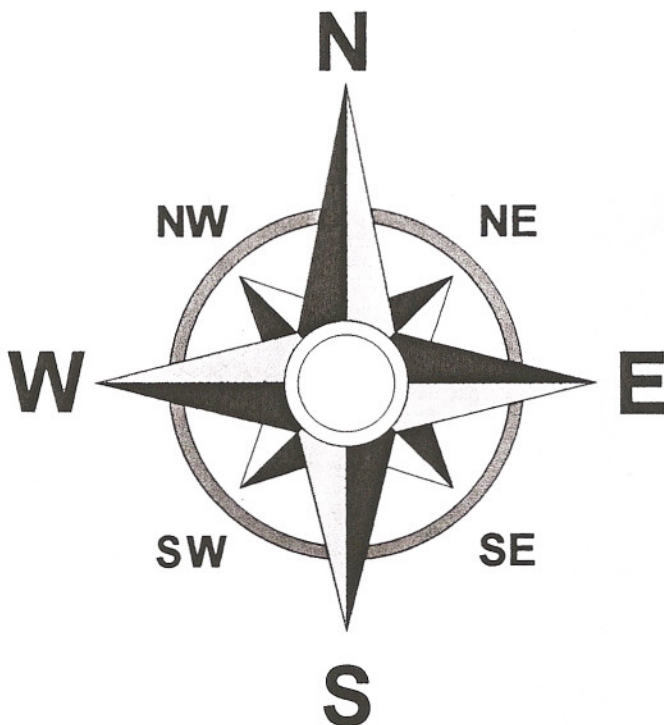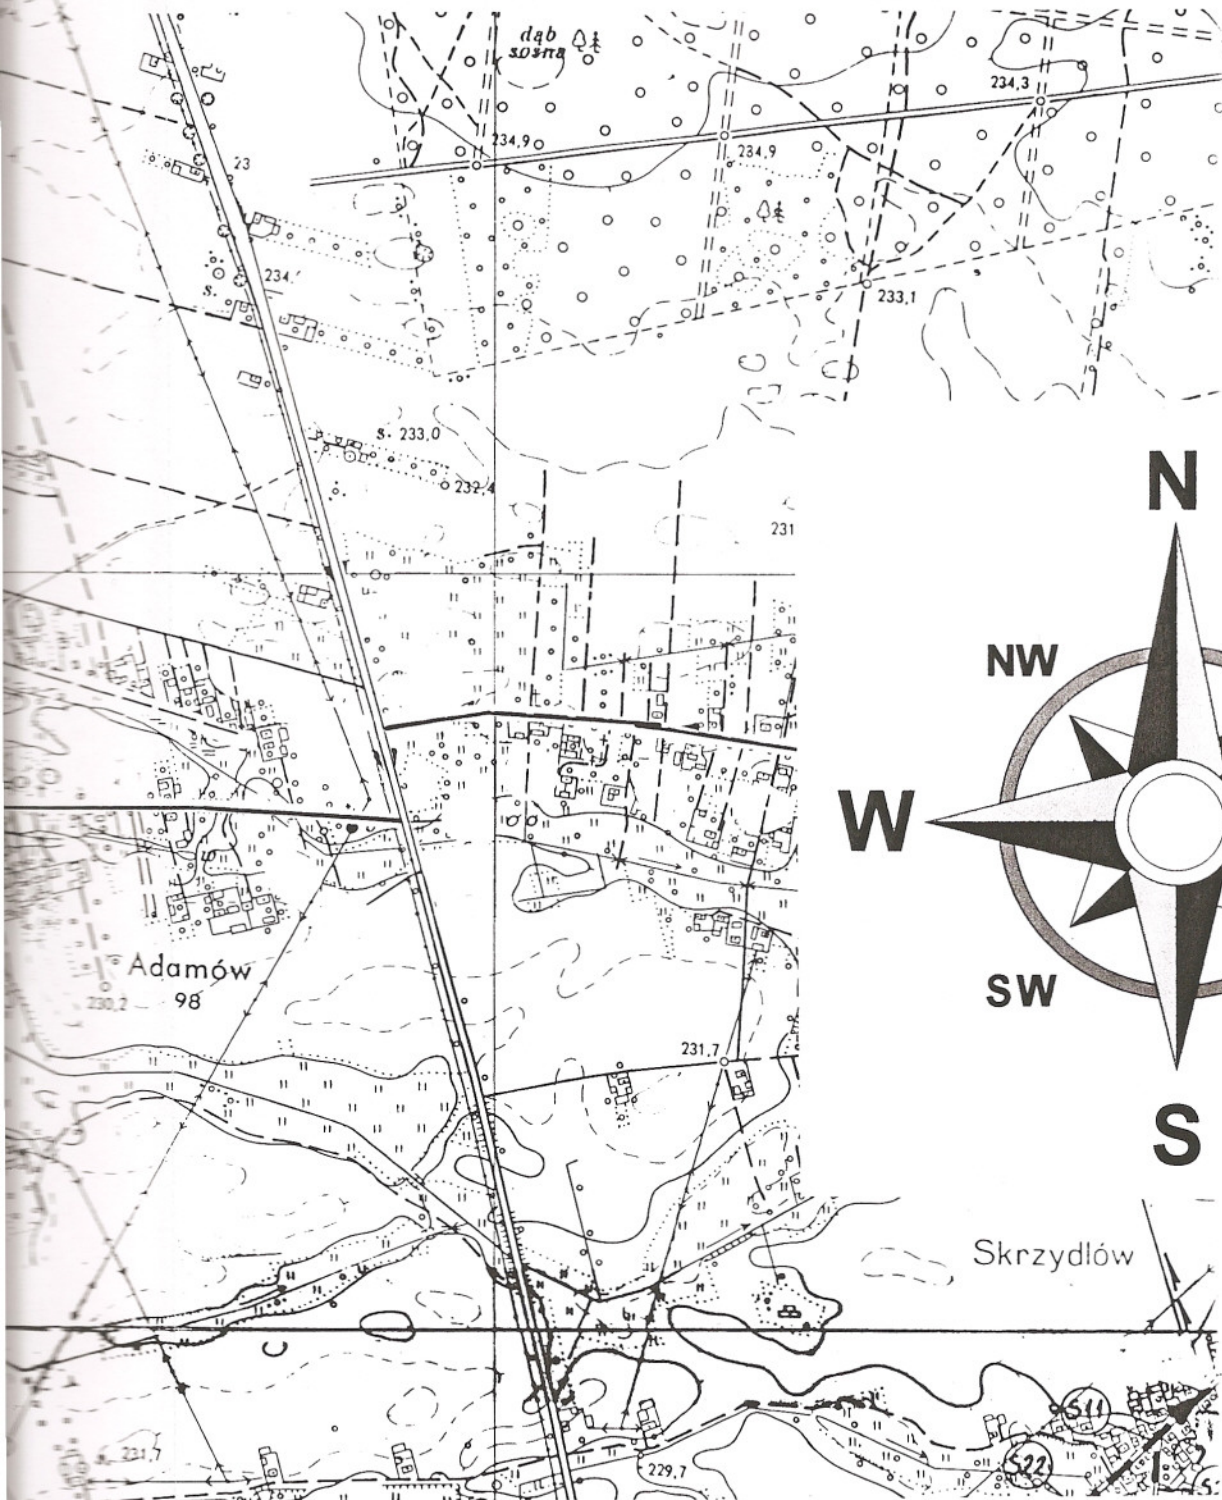

PRZEDSIĘBIORSTWO WIELOBRANŻOWE „SONDA”

ul. Nadrzeczna 57/59 lok. nr 12
42-200 Częstochowa

tel./fax 034 365-14-54, tel.324-86-91
e-mail: pwsonda@poczta.onet.pl.

nazwa projektu:	PROJEKT BUDOWLANY SIECI WODOCIĄGOWEJ W UL. RYCERSKIEJ WRAZ Z PRZYŁĄCZAMI DO POSEJJI W MIEJSCOWOŚCI ADAMÓW GMINA KŁOMNICE. [mapy zasadnicze do celów projektowych: 512.311.152, 512.311.153, 512.311.151 obręb Adamów]	
Nazwa rys:	ORIENTACJA	skala: 1: 25 000
Projektowała:	mgr inż. Katarzyna DUDEK – MROWIEC Upr. nr SKL/0714/POOS/05	rys. nr 1
Sprawdzający:	mgr inż. Alojzy SAWICKI upr. Nr 19/1966/Kt	Data opracowania luty 2005r
Opracował:	inż. Jacek DZIĘBÓR mgr inż. Przemysław GAWRON	