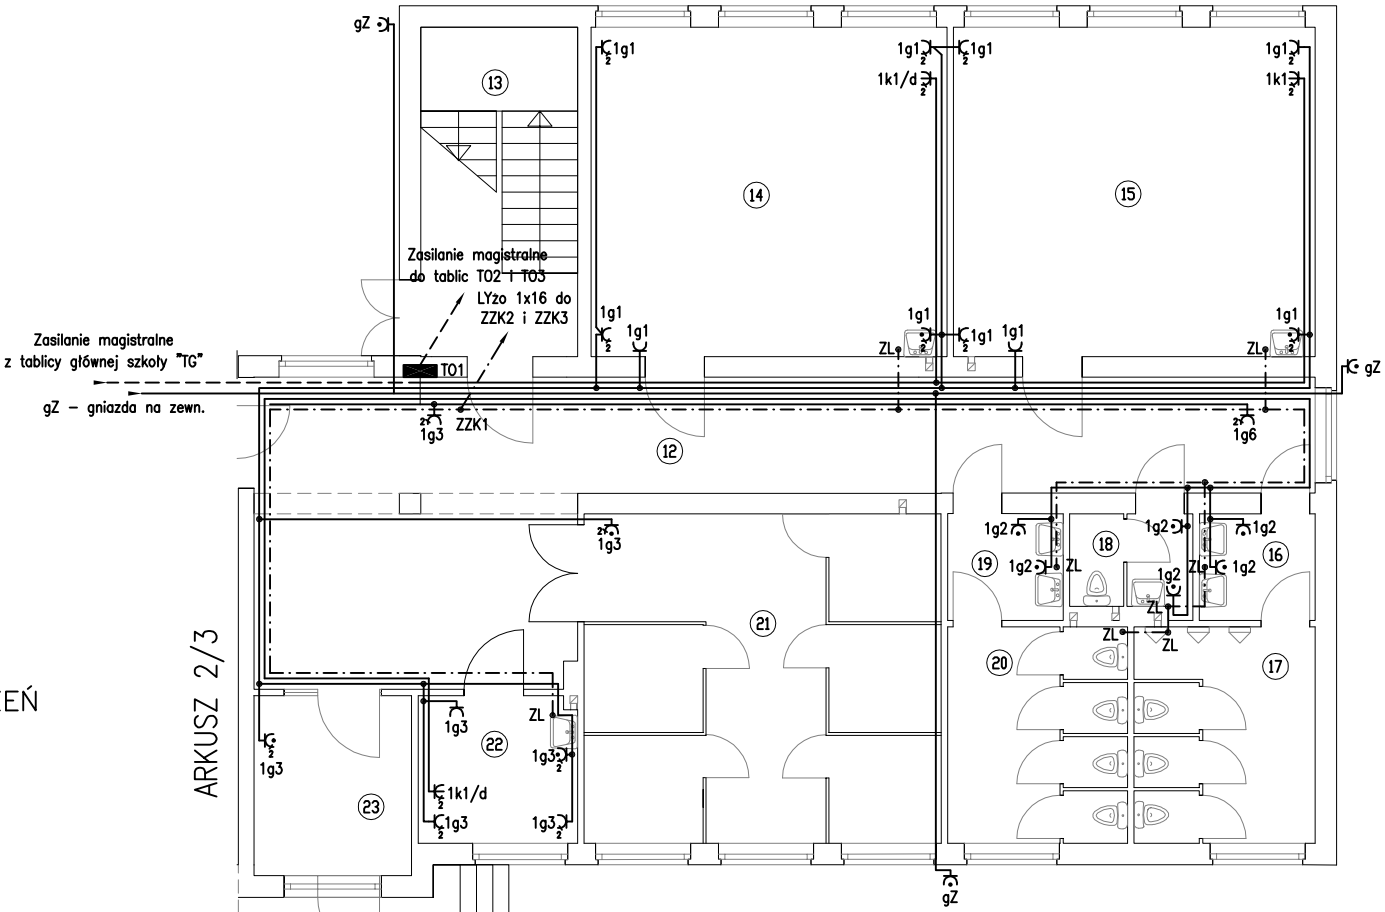

WYKAZ POMIESZCZEŃ

12	Korytarz
13	Klatka schodowa
14	Sala lekcyjna
15	Sala lekcyjna
16	Przedsionek
17	W.C. chłopców
18	W.C. nauczycieli
19	Przedsionek
20	W.C. dziewcząt
21	Szatnia
22	Higienistka szkolna
23	Wiatrołap
24	Sala gimnastyczna

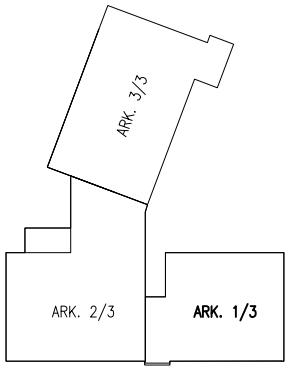

PAULA

Zakład Projektowy
PAULA
projekty.paula@maria.pl

Projekt: Rozbudowa Szkoły Podstawowej i Gimnazjum w Rzerzęczycach

Inwestor: Urząd Gminy w Klomnicach
ul. Strażacka 20, 42-270 Klomnice

Projektował: inż.J.Kostrzanowski UAN-VIII-7342/156/94
Sprawdził: inż.S.Hamara TO-III-83861/18/76
Opracował: inż.G.Drelich UAN-VIII-7342/273/94

Branża: elektryczna		ARK 1/3
Skala: 1:100	Data: 07.2004	11-P-04/E-3

Nazwa rysunku:
INSTALACJA GNIAZD WTYKOWYCH I WLZ PARTERU