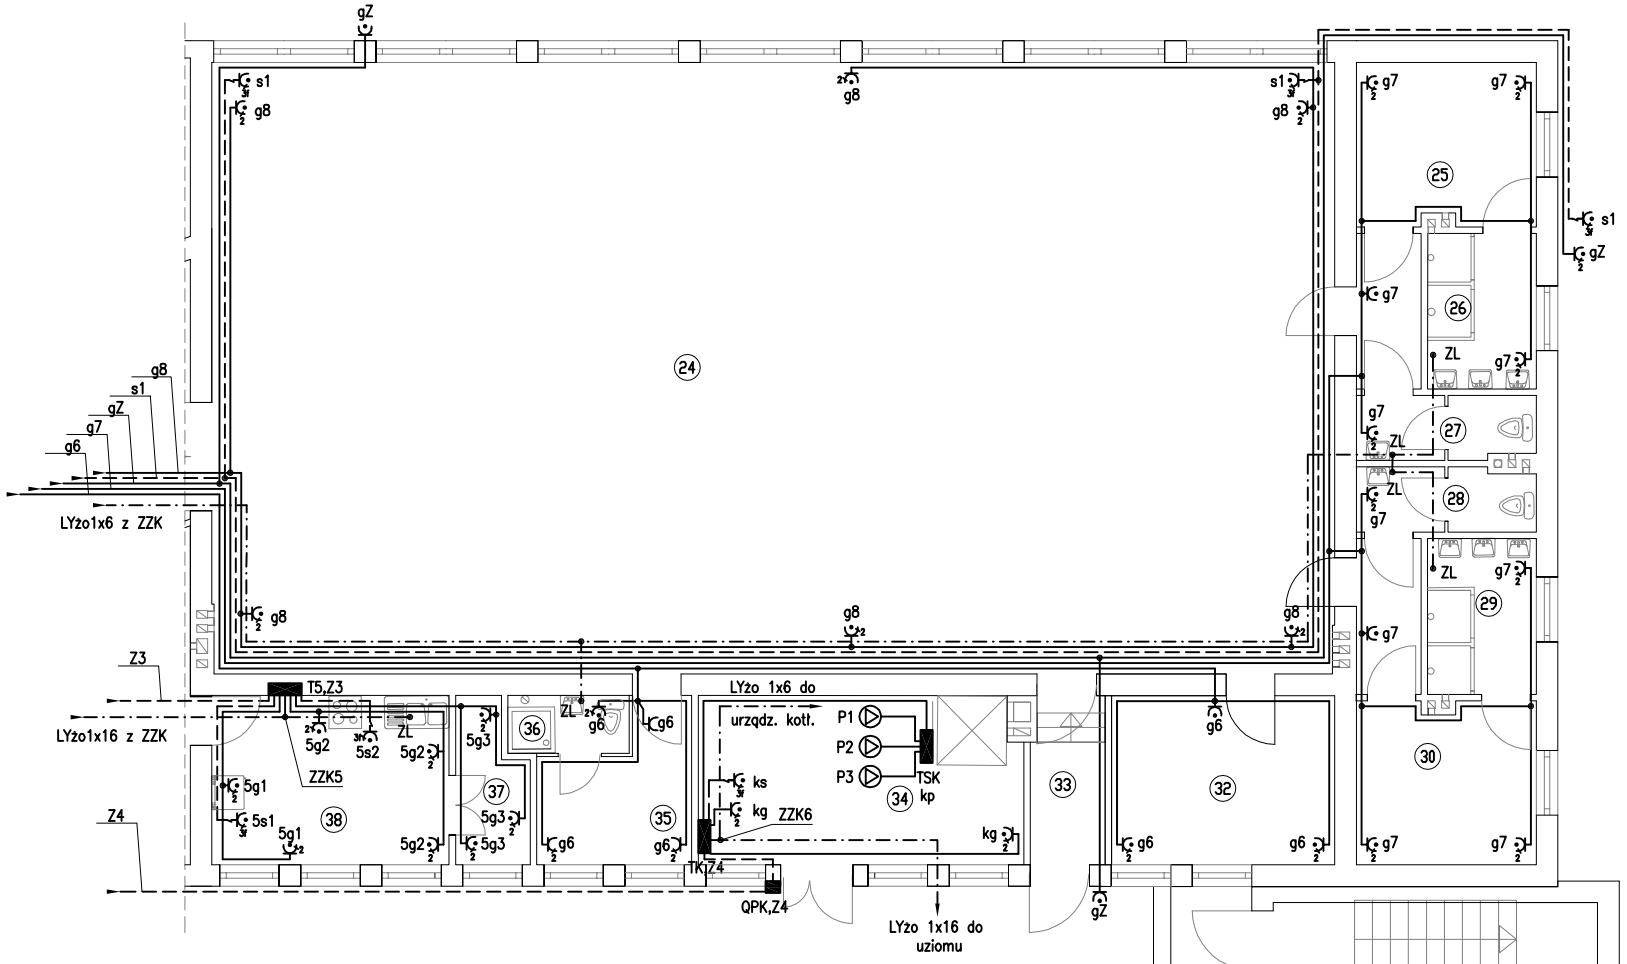

WYKAZ POMIESZCZEŃ

24	Sala gimnastyczna
25	Szatnia
26	Natryski
27	W.C.
28	W.C.
29	Natryski
30	Szatnia
31	Klatka schodowa
32	Mag. sprzętu sport.
33	Komunikacja
34	Kotłownia
35	Pokój nauczyciela
36	Łazienka
37	Pom. gospodarcze
38	Zaplecze

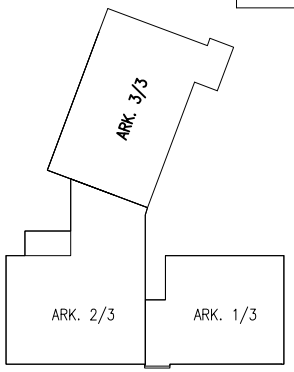

PAULA

Zakład Projektowy
PAULA
projekty.paula@mania.pl

Projekt: Rozbudowa Szkoły Podstawowej i Gimnazjum w Rzerzęczycach

Inwestor: Urząd Gminy w Klomnicach
ul. Strażacka 20, 42-270 Klomnice

Projektował: inż.J.Kostrzanowski UAN-VIII-7342/156/94
Sprawdził: inż.S.Hamara TO-III-83861/18/76
Opracował: inż.G.Drelich UAN-VIII-7342/273/94

Branża: elektryczna		ARK 3/3
Skala: 1:100	Data: 07.2004	11-P-04/E-3

Nazwa rysunku:
INSTALACJA GNIAZD WTYKOWYCH I WLZ PARTERU