



### WYKAZ POMIESZCZEN

24	Sala gimnastyczna
25	Szatnia
26	Natryski
27	W.C.
28	W.C.
29	Natryski
30	Szatnia
31	Klatka schodowa
32	Mag. sprzętu sport.
33	Komunikacja
34	Katowia
35	Pokój nauczyciela
36	Lazienka
37	Pom. gospodarcze
38	Zaplecze

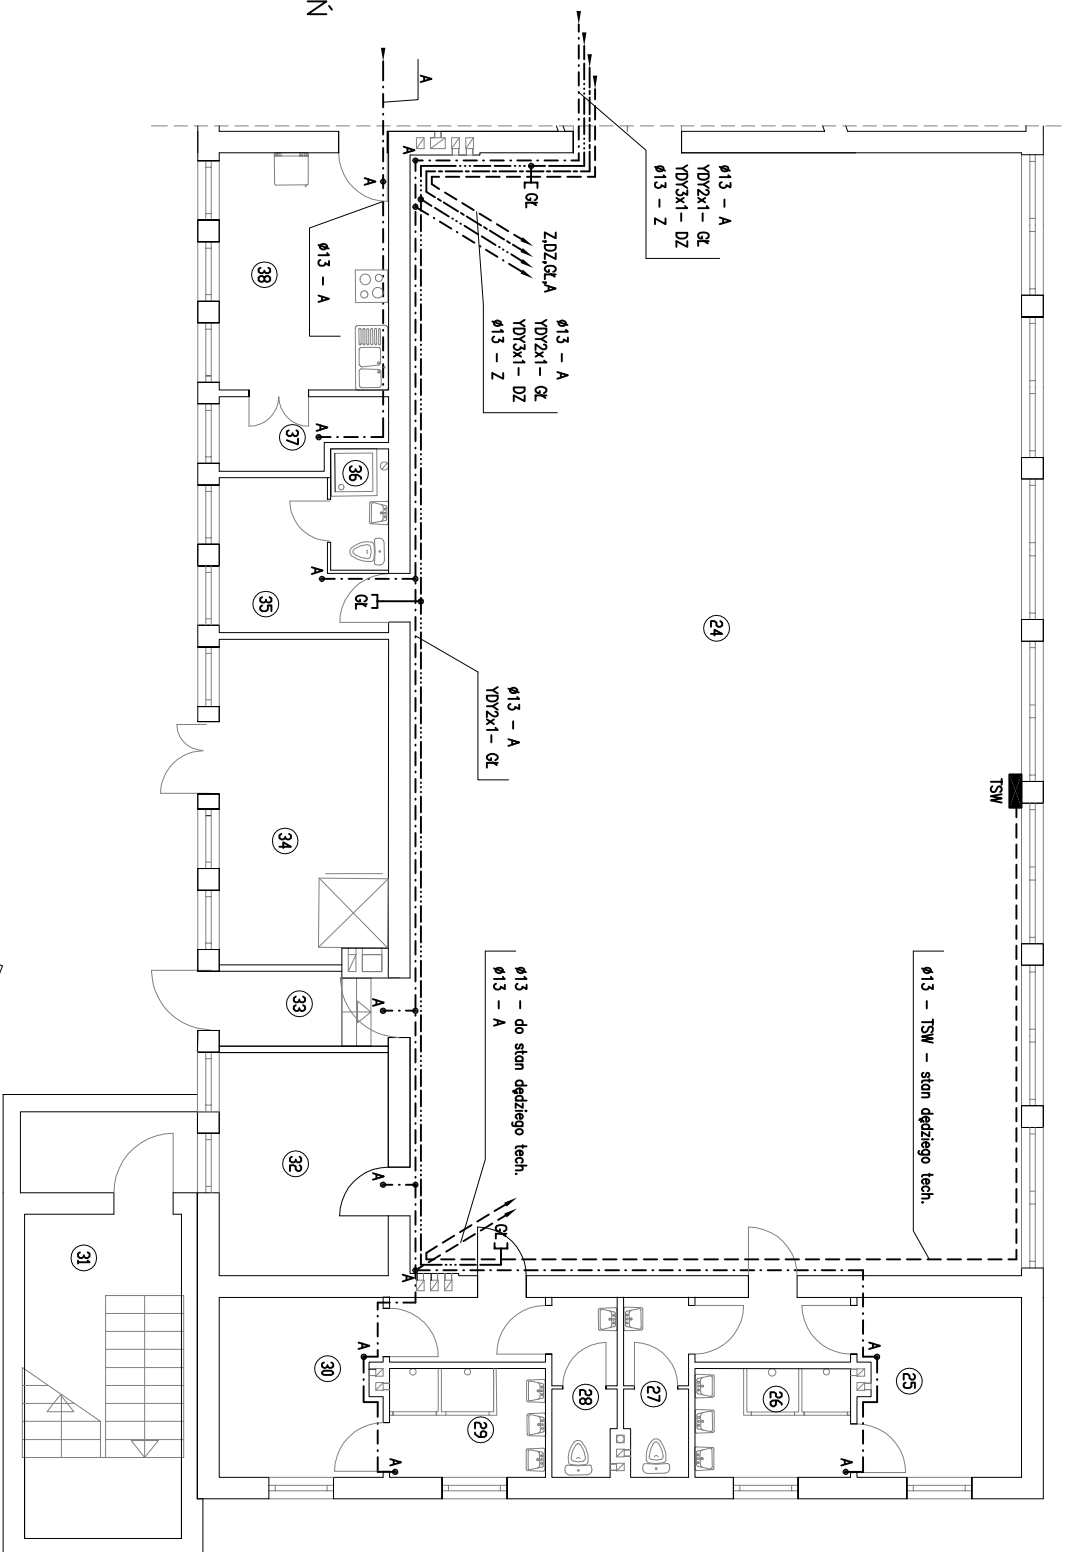

#### UWAGI:

Na zmianach kierunku prowadzenia rurek zabudować puszki przelotowe a w rurkach pozostać drut stalowy w celu ułatwienia wciągnięcia przewodów Linia "bardzo grubą" pokazano trasę przebiegu więcej niż jednego przewodu oraz więcej niż jednej rurki

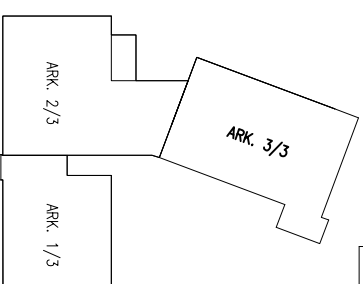

<b>PAULA</b>	Zakład Projektowy <b>PAULA</b> <small>sp. z o.o. s.k.a.</small>
Projekt: Rozbudowa Szkoły Podstawowej i Gimnazjum w Rzęzeczycach	
Inwestor: Urząd Gminy w Klimoniewach ul. Starobka 20, 42-270 Klimoniewice	
Projektował: inż. J. Kosztranowski UAN-VIII-7342/156/94	
Sprawdził: inż. S. Hamara TO-III-9396/1/8/76	
Opracował: inż. G. Drelich UAN-VIII-7342/273/94	
Branża: elektryczna	ARK 3/3
Skala: 1:100	Data: 07.2004
Nazwa i Stan: 11-P-04/E-4	
<b>INSTALACJE POMOCNICZE PARTERU</b>	