
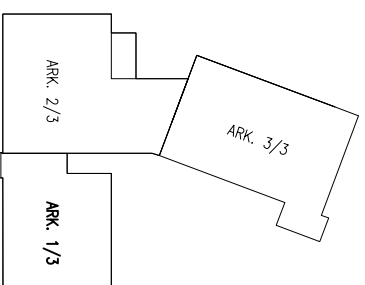


WYKAZ POMIESZCZEN

13	Klatka schodowa	Esr = 100 lk
109	Korytarz	Esr = 100 lk
110	Sala lekcyjna	Esr = 300 lk
111	Sala lekcyjna	Esr = 300 lk
112	Przedsiorek	Esr = 100 lk
113	W.C. chłopców	Esr = 100 lk
114	W.C. nauczycieli	Esr = 100 lk
115	Przedsiorek	Esr = 100 lk
116	W.C. dziewcząt	Esr = 100 lk
117	Sala lekcyjna	Esr = 300 lk
118	Pokoje nauczycielskie	Esr = 300 lk

ARKUSZ 2/3

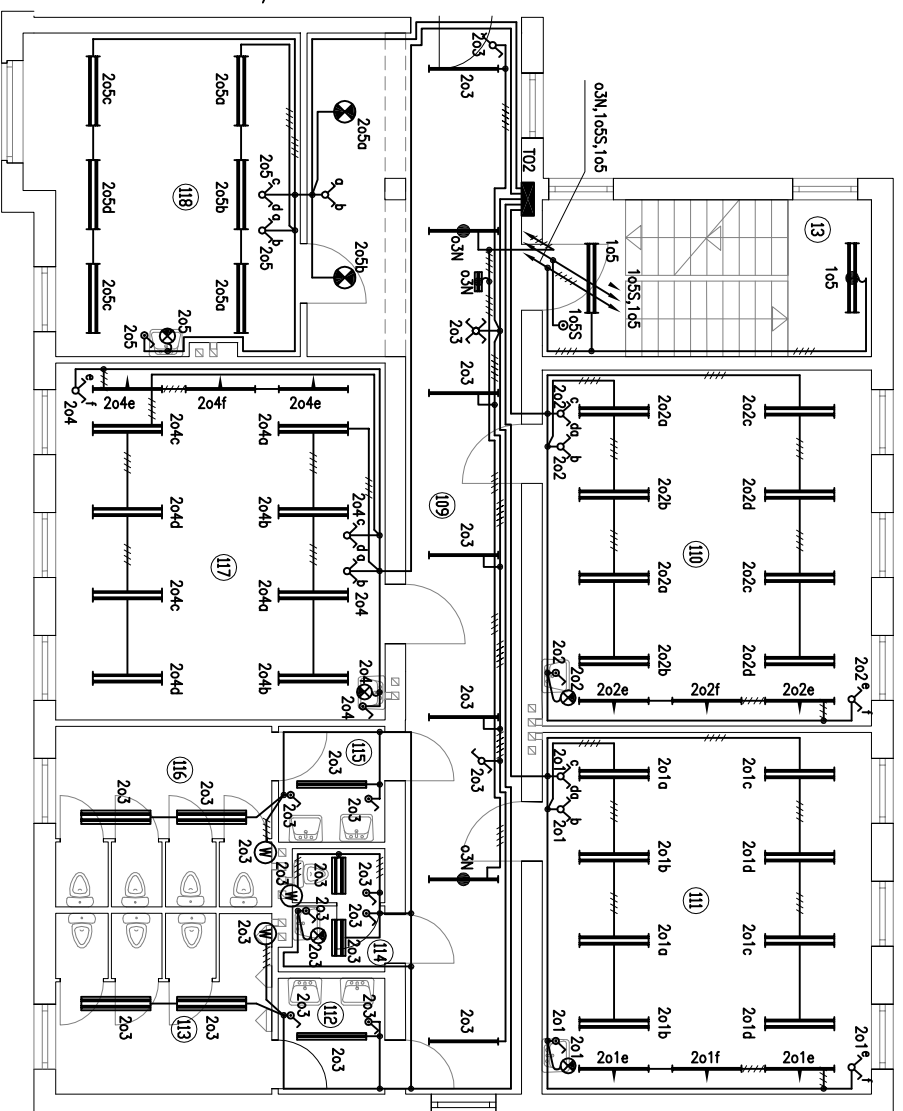

PAULA

Zakład Projektowy
PAULA
pau@pau.pl

Projekt: Rozbudowa Szkoły Podstawowej i Gimnazjum
w Rzętęczycach

Investor: Urząd Gminy w Klimonicach
ul. Starościa 20, 42-270 Klimonice

Projektant: inż. J. Kosztrzanowski UAN-VIII-7342/156/94

Sprawdził: inż. S. Hamana TO-III-9396/1/8/76

Opracował: inż. G. Drelich UAN-VIII-7342/273/94
Branża: elektryczna

Skala: 1:100 Data: 07.2004 ARK. 1/3
Nazwa rysunku: INSTALACJA OŚWIETLENIA
PIĘTRA