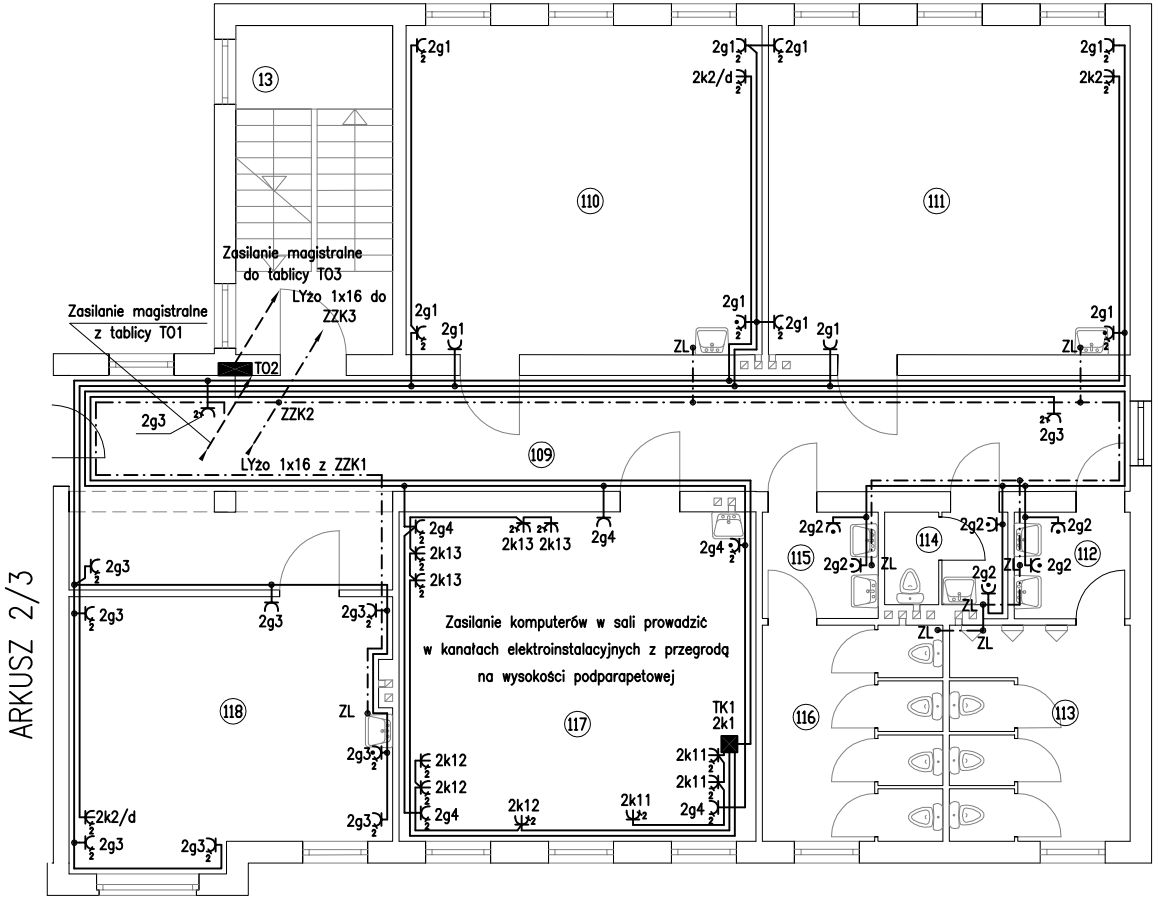

WYKAZ POMIESZCZEŃ

13	Klatka schodowa
109	Korytarz
110	Sala lekcyjna
111	Sala lekcyjna
112	Przedsionek
113	W.C. chłopców
114	W.C. nauczycieli
115	Przedsionek
116	W.C. dziewcząt
117	Sala lekcyjna
118	Pokój nauczycielski

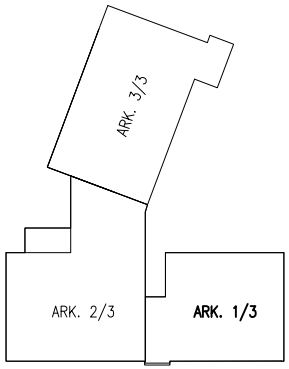

PAULA Zakład Projektowy PAULA

Projekt: Rozbudowa Szkoły Podstawowej i Gimnazjum w Rzerzęczycach

Inwestor: Urząd Gminy w Klomnicach
ul. Strażacka 20, 42-270 Klomnice

Projektował: inż.J.Kostrzanowski UAN-VIII-7342/156/94
Sprawdził: inż.S.Hamara TO-III-83861/18/76
Opracował: inż.G.Drelich UAN-VIII-7342/273/94

Branża: elektryczna		ARK 1/3
Skala: 1:100	Data: 07.2004	11-P-04/E-6

Nazwa rysunku:
INSTALACJA GNIAZD WTYKOWYCH I WLZ PIĘTRA