


WYKAZ POMIESZCZEŃ

- 1 Klatka schodowa
- 13 Klatka schodowa
- 201 Korytarz
- 202 Klub młodzieżowy
- 203 Kawiarenka internetowa
- 204 W.C.
- 205 Zaplecze – księgozbiór
- 206 Biblioteka
- 207 Czytelnia
- 208 Poddasze nieużytkowe

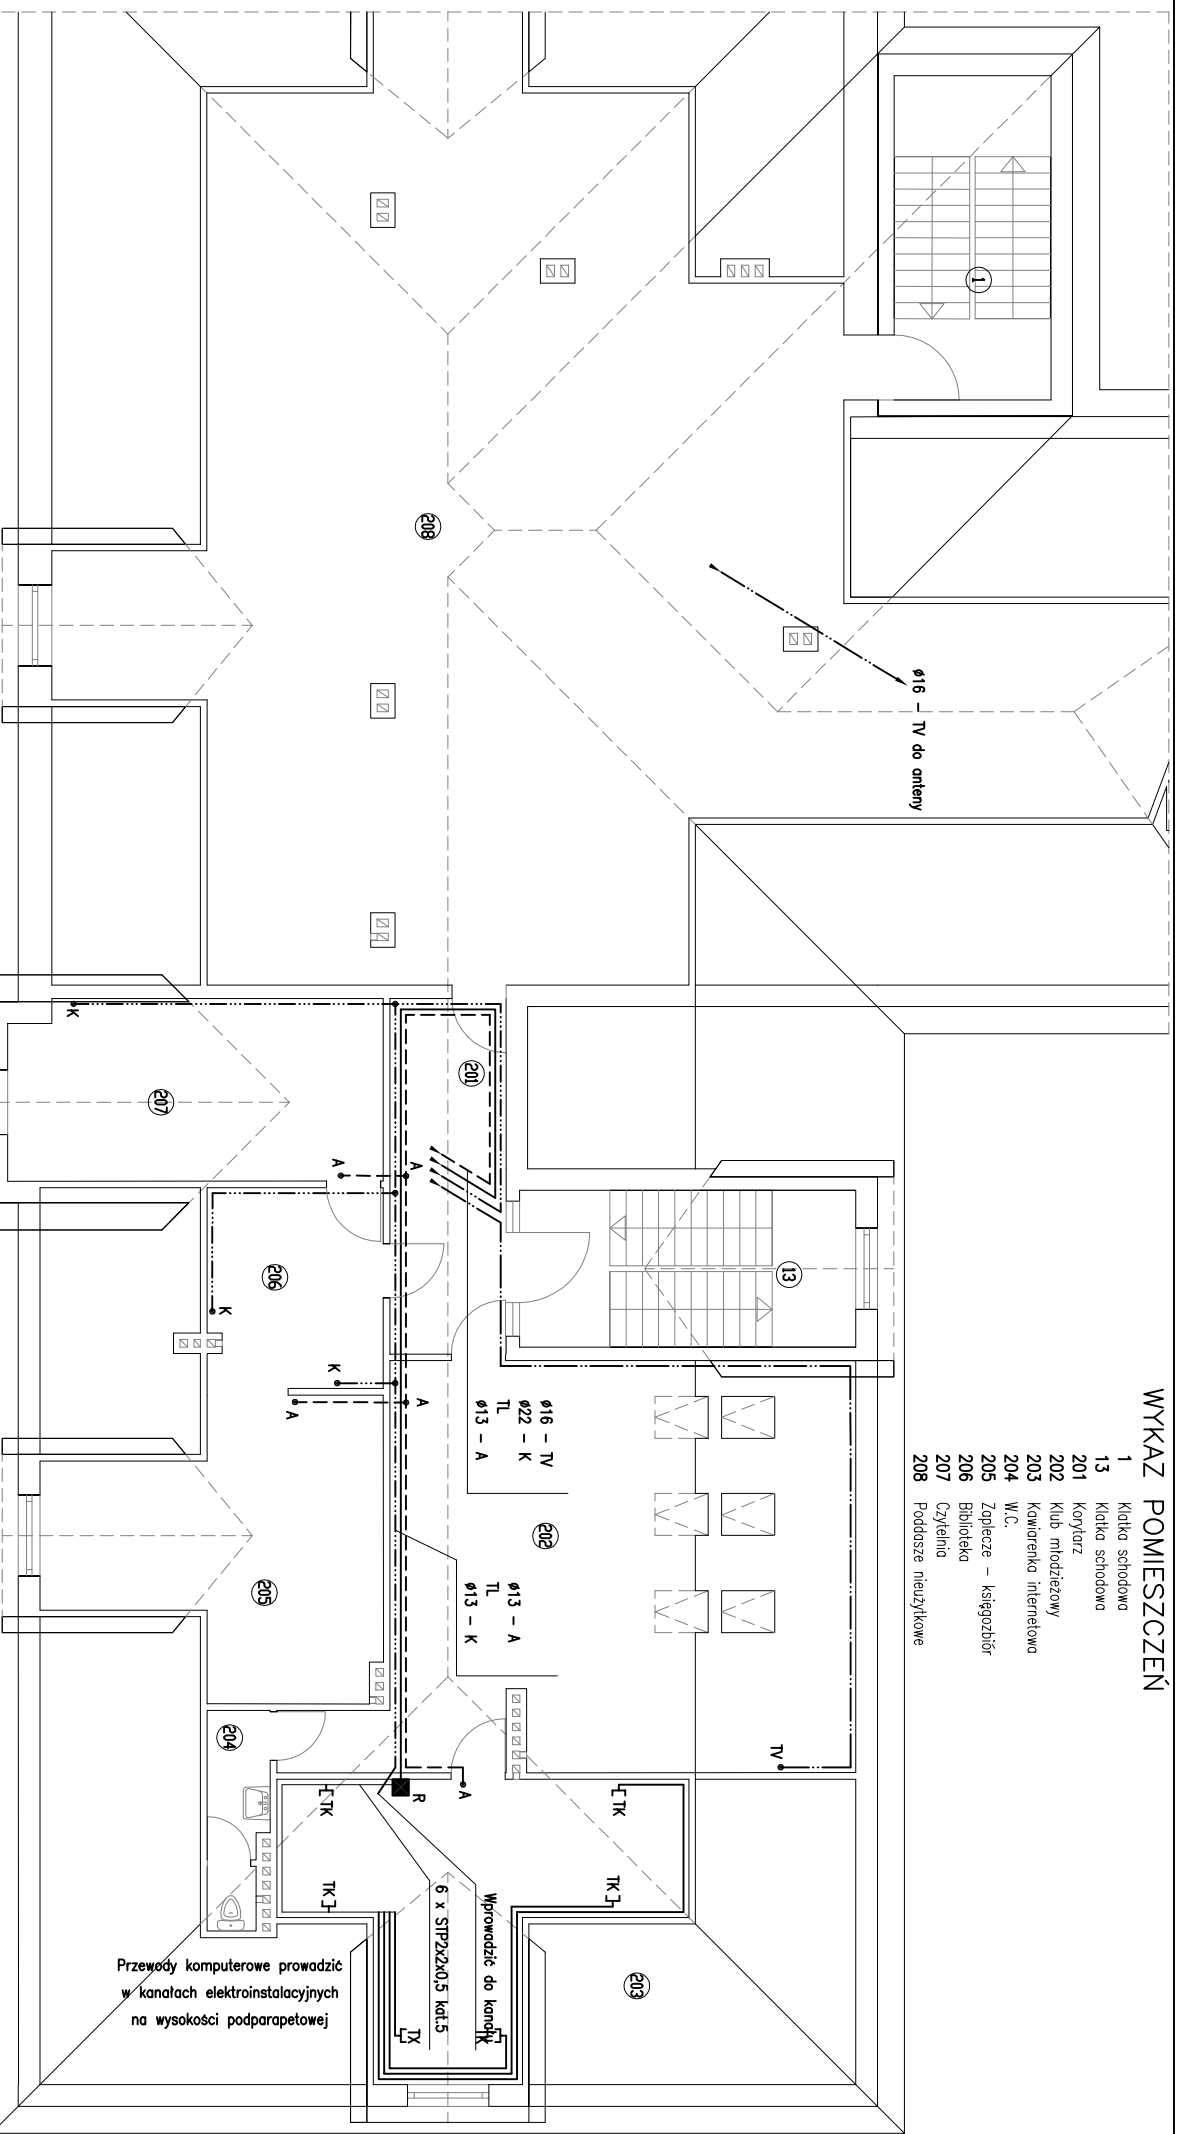

UWAGI:

Na zmianach kierunku prowadzenia rurek zbudować puszkę przeleutową a w rurkach pozostawić drut stalowy w celu ułatwienia wciągnięcia przewodów Linia "bardzo grubą" pokazano trasę przebiegu więcej niż jednego przewodu oraz więcej niż jednej rurki

PAULA

Zakład Projektowy

PAULA

paula@paula.pl

Projekt: Rozbudowa Szkoły Podstawowej i Gimnazjum w Rzętęczy/cech

Investor: Urząd Gminy w Klimonicach ul. Starzaka 20, 42-270 Klimonice

Projektował: inż. J. Koszarnowski UAN-VIII-7342/156/94
Sprawdził: inż. S. Hamara TO-III-9396/1/8/76

Opracował: inż. G. Drelich UAN-VIII-7342/273/94

Branża: elektryczna ARK/1/1

Skala: 1:100 Data: 07.2004 11-P-04/E-10

Nazwa projektu: INSTALACJE POMOCNICZE

PODDASZA