



Rozdzielnica wnekowa typu WXL 5x24
wymiary wneki 600x950x100 mm

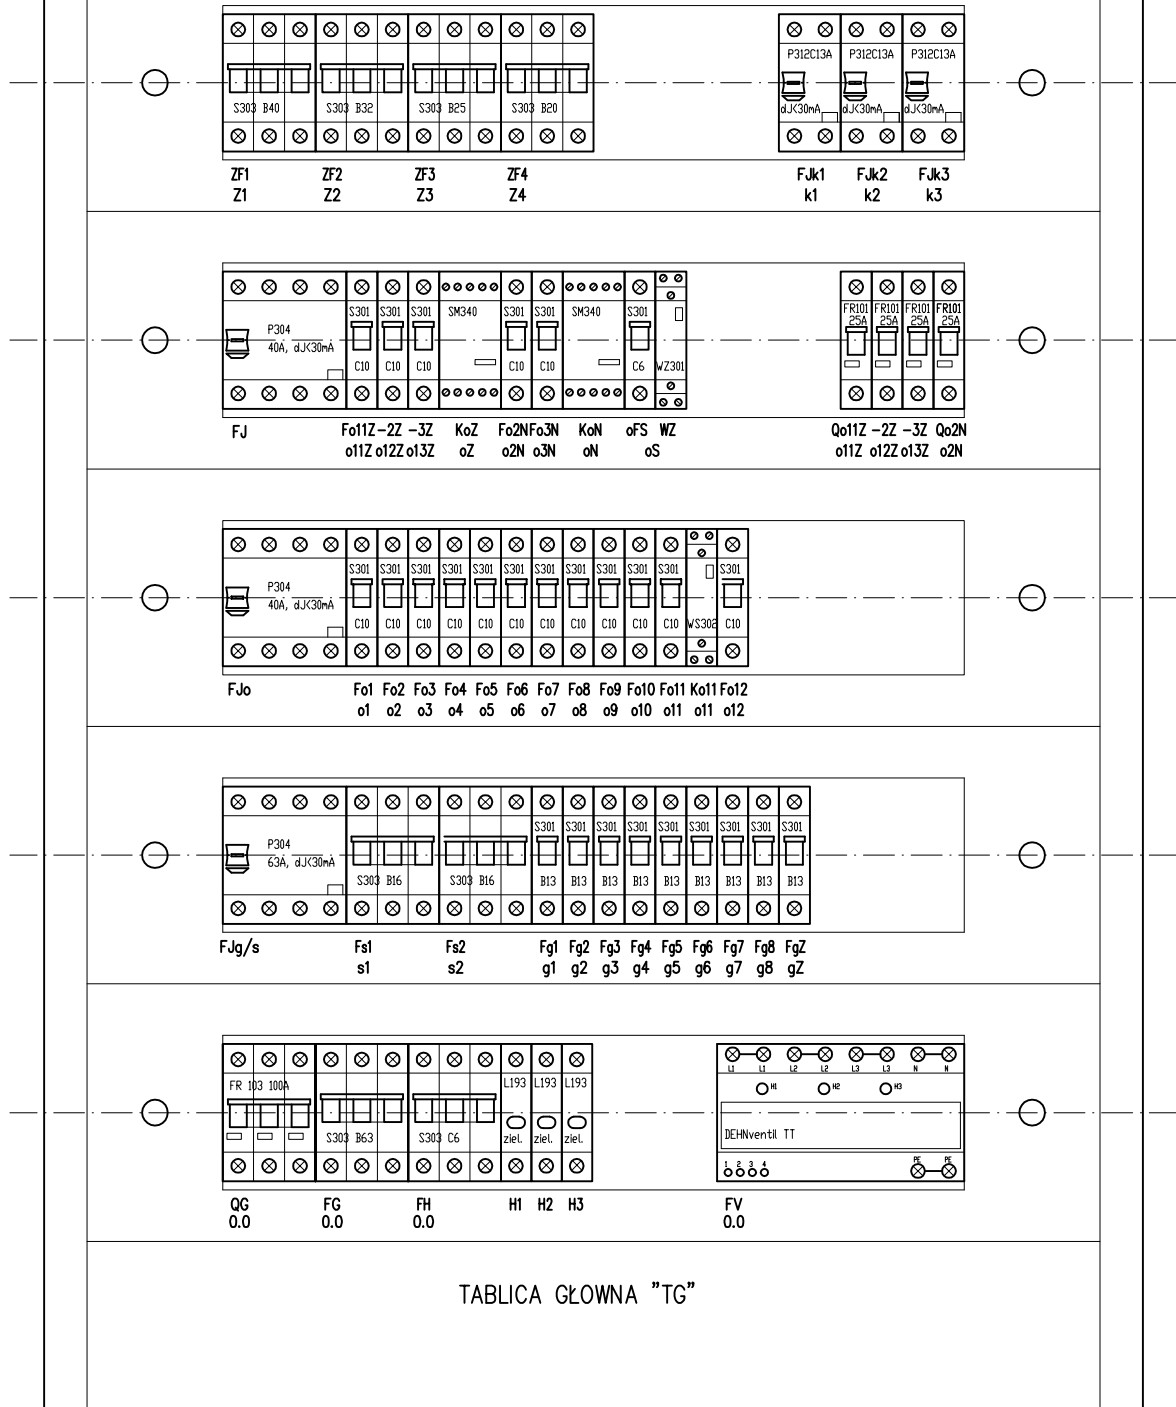

TABLICA GŁÓWNA "TG"

Obud. do sys. alarmowych n/t IP-55
o wym. 165x180x105 mm prod. ABB

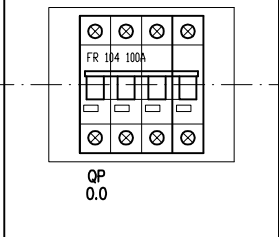

WYŁĄCZNIK P/POŻ "QP"

PAULA

Zakład Projektowy

PAULA

pa@paula.pl

Projekt: Rozbudowa Szkoły Podstawowej Gimnazjum

w Rzeszowie

Investor: Urząd Gminy w Kramińcu

ul. Strzeżenie 20, 42-270 Kramiec

Projektował: inż. J. Kasprzakowski UAN-VIII-7342/158/94

Sprawił: inż. S. Hamara TC-III-9396/1/8/78

Opracował: inż. G. Drelich UAN-VIII-7342/273/94

Branża: elektryczna

Skala: %

Nazwa rysunku: Data: 07.2004

11-P-04/E-22

ARK: 1/1

TABLICA "TG" Główna

RYSENEK MONTAŻOWY