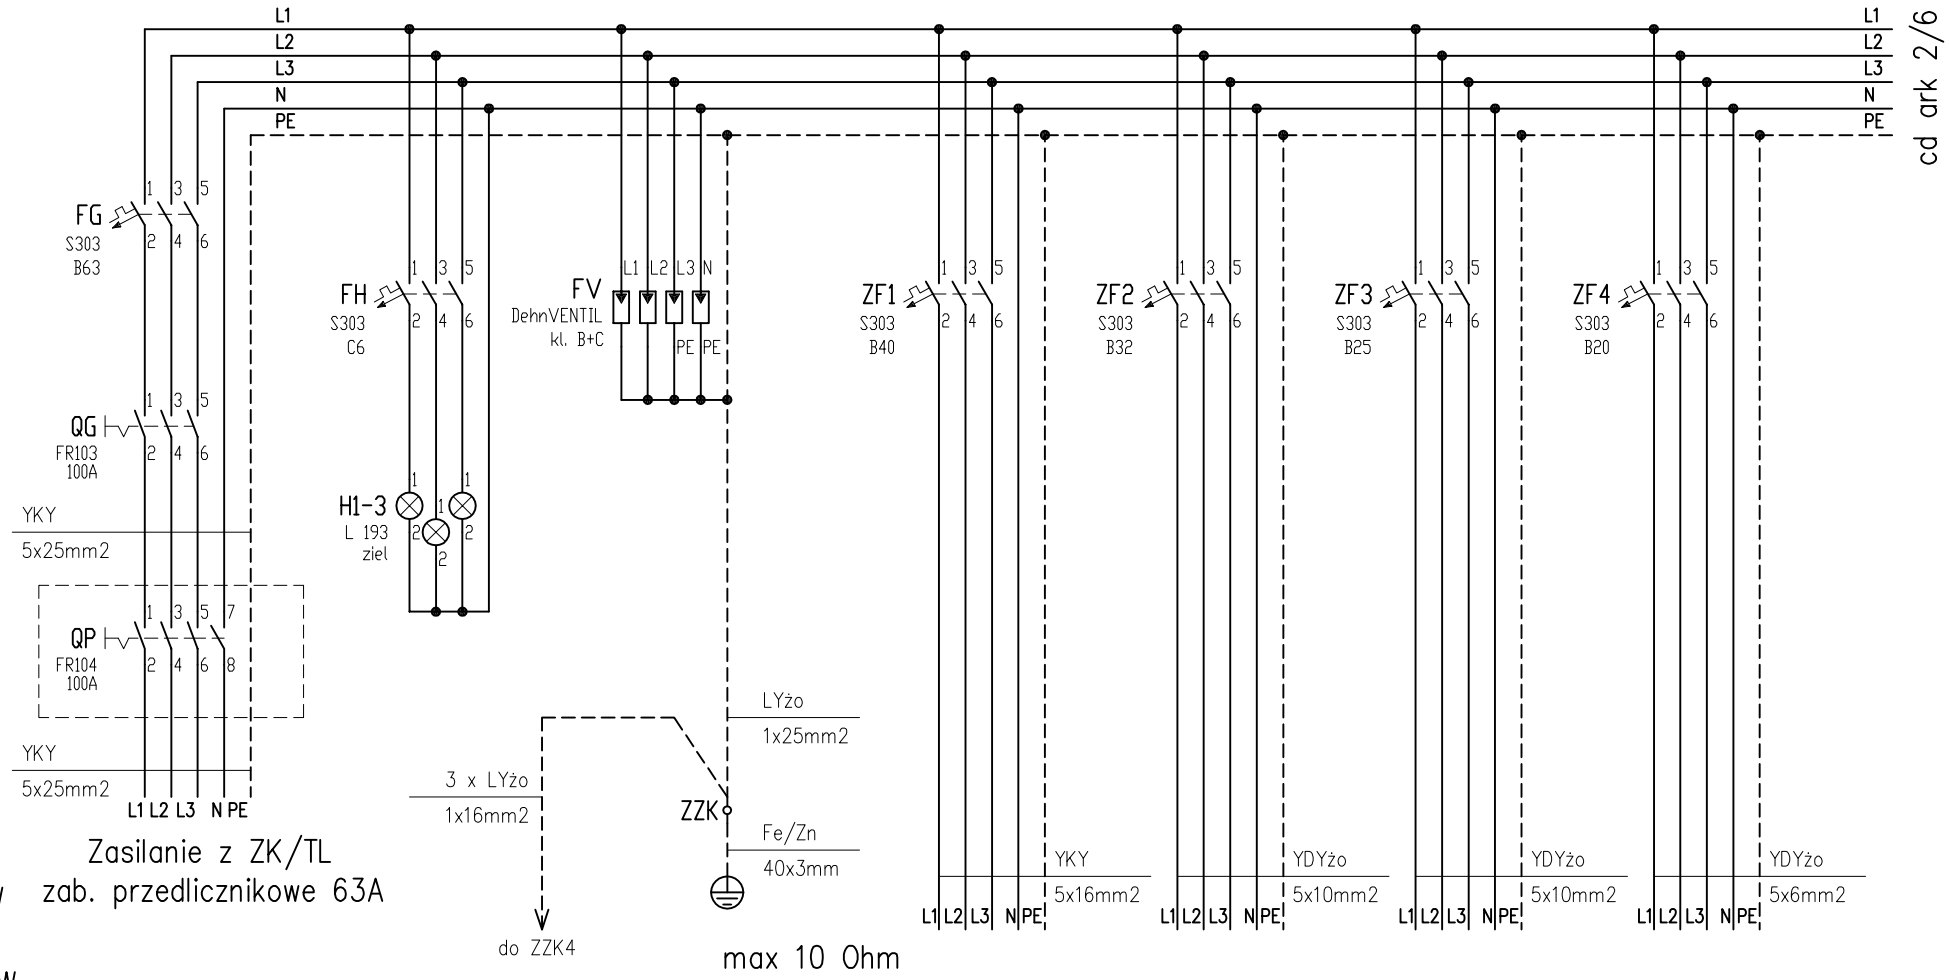

SYSTEM
SIECI –

Pi = 96,1 kW
Kj = 0,4
Po = 38,4 kW

Nr obwodu	0.0	0.0	0.0	Z1	Z2	Z3	Z4
Przeznaczenie	Zasilanie tablicy TG	Kontrola napięcia	Zabezpieczenie	Zasil magistralne tablic	Zasilanie tablicy piętra	Zasilanie tablicy zaplecza	Zasilanie tablicy
Pomieszczenie	wył. p/poż, wył główny	zasilania	przepięciowe kl. B+C	T01, T02, T03	T4 część stara	T5 część stara	kotłowni TK część stara
Moc zainst.	96,1 kW			(6,8+10,0+9,4) 26,6 kW	13,4 kW	8,4 kW	4,9 kW

Projekt: Rozbudowa Szkoły Podstawowej i Gimnazjum w Rzerzęczycach ul. Skrzydlowska nr 91

Inwestor: Urząd Gminy w Kłomnicach ul. Strażacka 20, 42-270 Kłomnice

Projektował:J.Kostrzanowski UAN-VIII-7342/156/94
Sprawdził: S. Hamara TO-III-83861/18/76
Opracował: G. Drelich UAN-VIII-7342/273/94

PAULA
Zakład Projektowy
PAULA
projektypaula@imaria.pl

Branża: elektryczna | ark. 1/6
Skala: | Data: 07.2004 | 11-P-04/E-13

Nazwa rysunku: Tablica "TG" Główna
Schemat ideowy