


SYSTEM
SIECI –

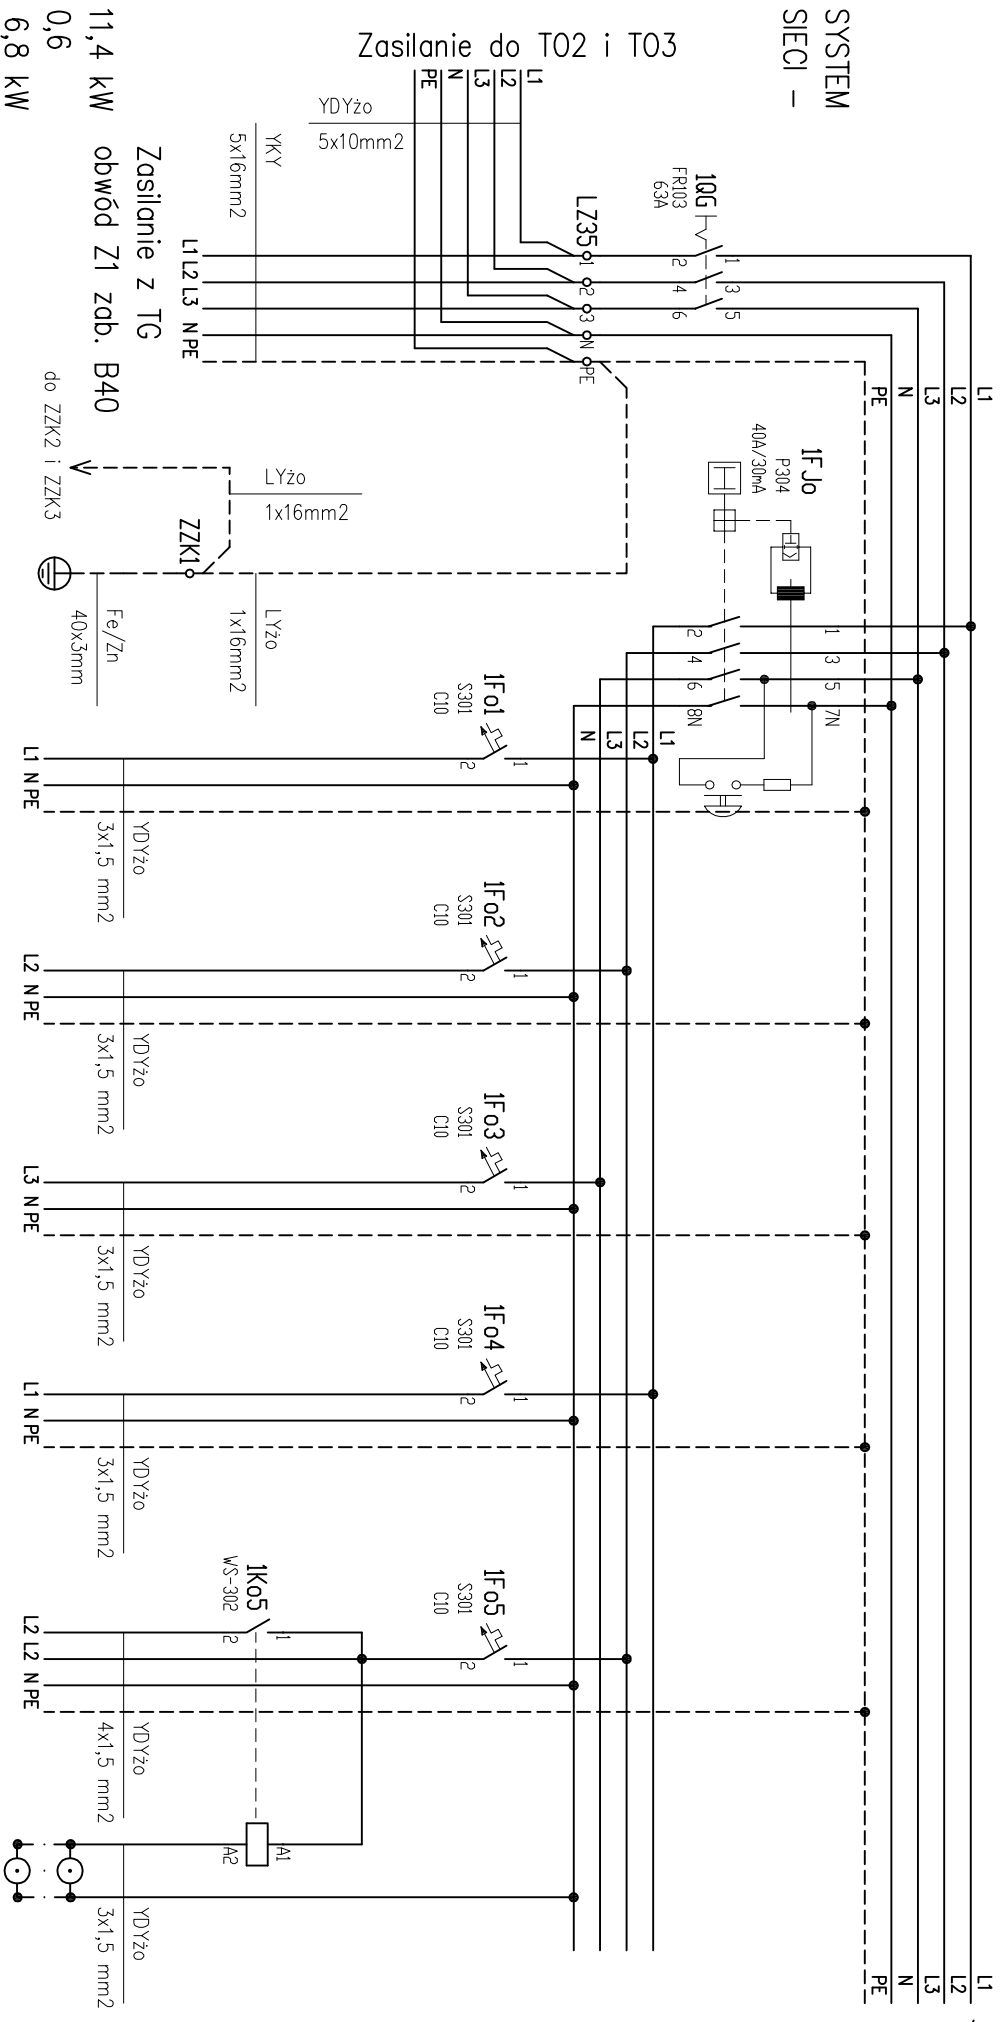

Nr obwodu	Z1		1o1	1o2	1o3	1o4	1o5	1o5S
Przeznaczenie	Zasilanie tablicy T01	Wyłqcznik	Oswietlenie ogólne	Oswietlenie ogólne	Oswietlenie ogólne	Oswietlenie ogólne	Oswietlenie ogólne	Oswietlenie ogólne
Pomieszczenie	wył główny	ochronny	15	14	12, 16-20	12, 21, 22, 23	- klatka schodowa 13	klatka schodowa 13
Moc zainst.	11,4 kW		0,9 kW	0,9 kW	0,9 kW	0,9 kW	0,6 kW	

Projekt: Rozbudowa Szkoły Podstawowej i Gimnazjum
w Rzerzęczycach ul. Skrzydlowska nr 91

Investor: Urząd Gminy w Klomnicach
ul. Strażacka 20, 42-270 Klomnice

Projektował: J. Kosiżanowski UAN-VIII-7342/156/94

Sprawdził: S. Hamara TO-II-83861/18/76

Opracował: G. Drelich UAN-VIII-7342/273/94

PAULA Zakład Projektowy
PAULA
projekt@paula.pl

Branża: elektryczna
Skala: 1:1/2
Data: 07.2004
ark. 1/2

Nazwa rysunku: **Tablica "TO1" Parter**
Schemat ideowy