


SYSTEM
SIECI –

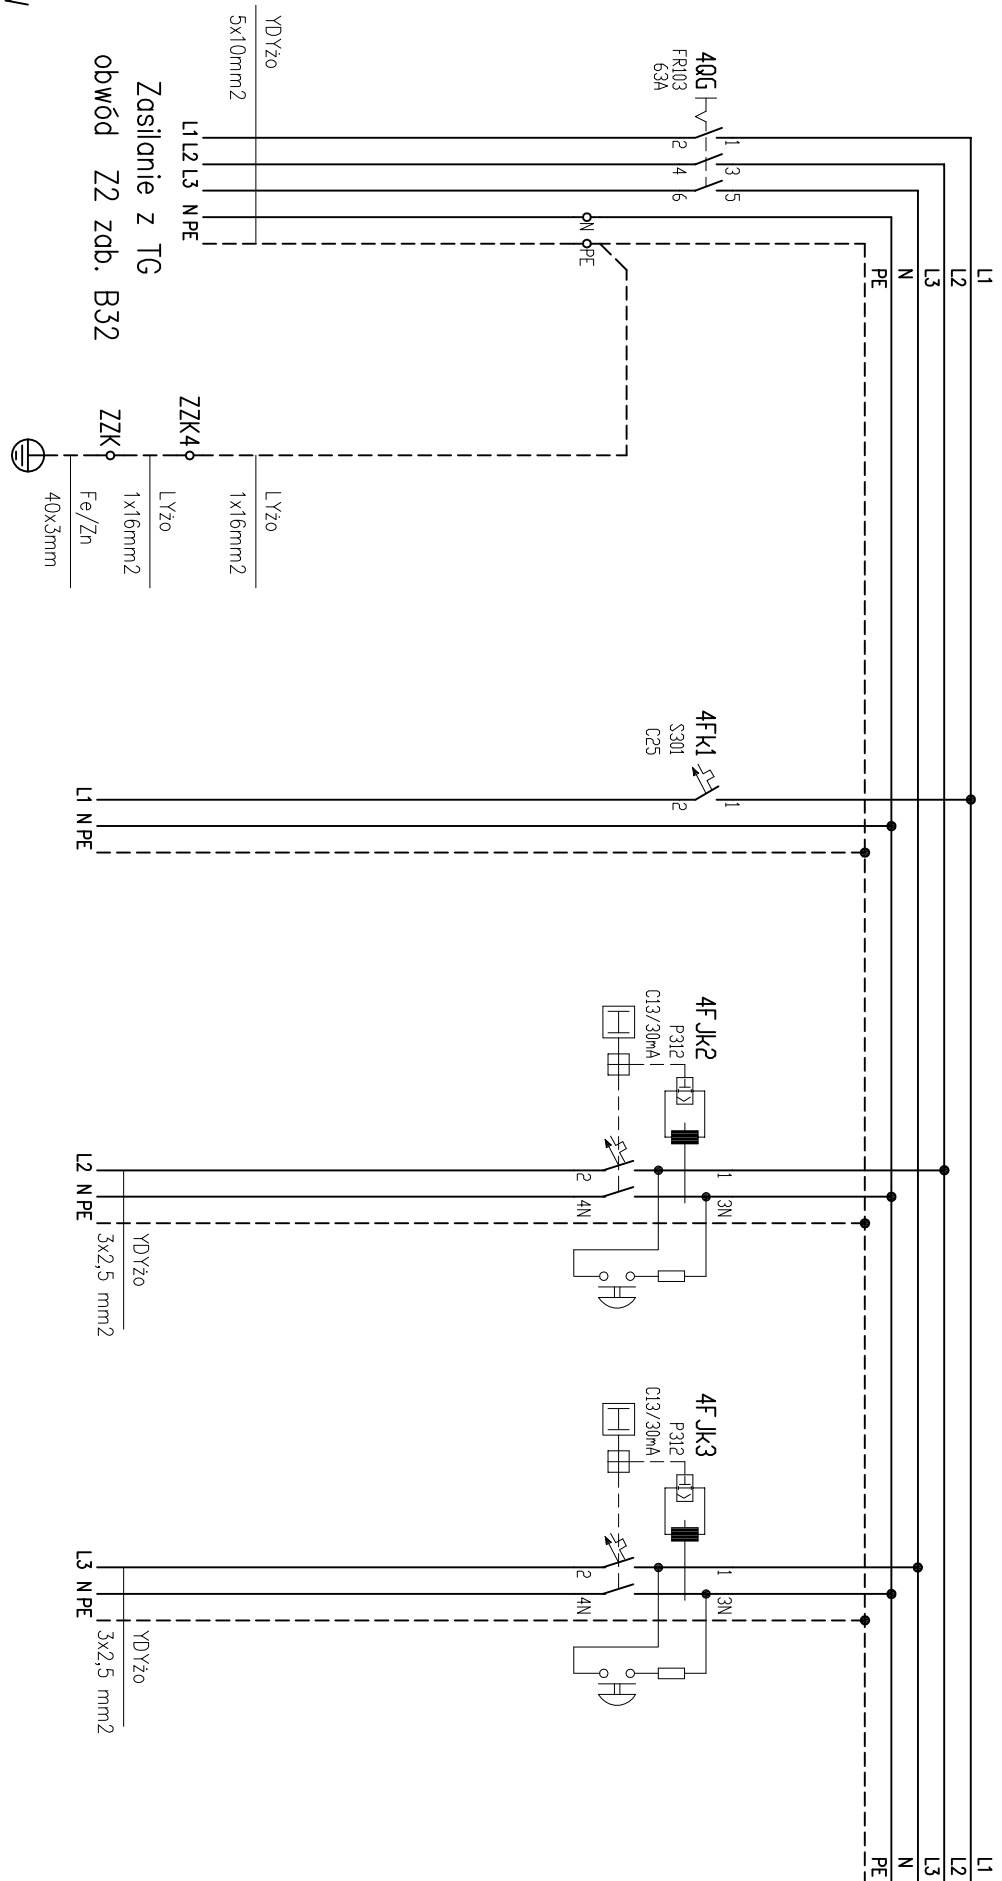

$P_i = 22,4 \text{ kW}$ obwód Z2 zdb. B32
 $K_j = 0,6$
 $P_o = 13,4 \text{ kW}$

Nr obwodu	Z2	4K1	4K2	4K3
Przeznaczenie	Zasilanie tablicy T04	Zasilanie tablicy komputerów	Gn. wtykowe – zasilanie komputerów	Gn. wtykowe – zasilanie komputerów
Pomieszczenie	wyf główny	ochronny	– rezerwa	– rezerwa
Moc zainst.	22,4 kW	max. 3,2 kW	max. 1,2 kW	max. 1,2 kW

Projekt: Rozbudowa Szkoły Podstawowej i Gimnazjum w Rzerzędczykach ul. Skrzydlowska nr 91 Inwestor: Urząd Gminy w Kłomnicach ul. Strażacka 20, 42-270 Kłomnice		Zakład Projektowy PAULA PAULA projekt@paula.pl	
Opracował: J. Kostrianowski UAN-VIII-7342/156/94 Sprawdził: S. Hamara TO-II-83861/18/76 Opracował: G. Drelich UAN-VIII-7342/273/94		Nazwa rysunku: Tablica "T4" Piętro Schemat ideowy	
Skala: 1:1-P-04/E-19 Data: 07.2004		ark. 1/3	