


SYSTEM  
SIECI -

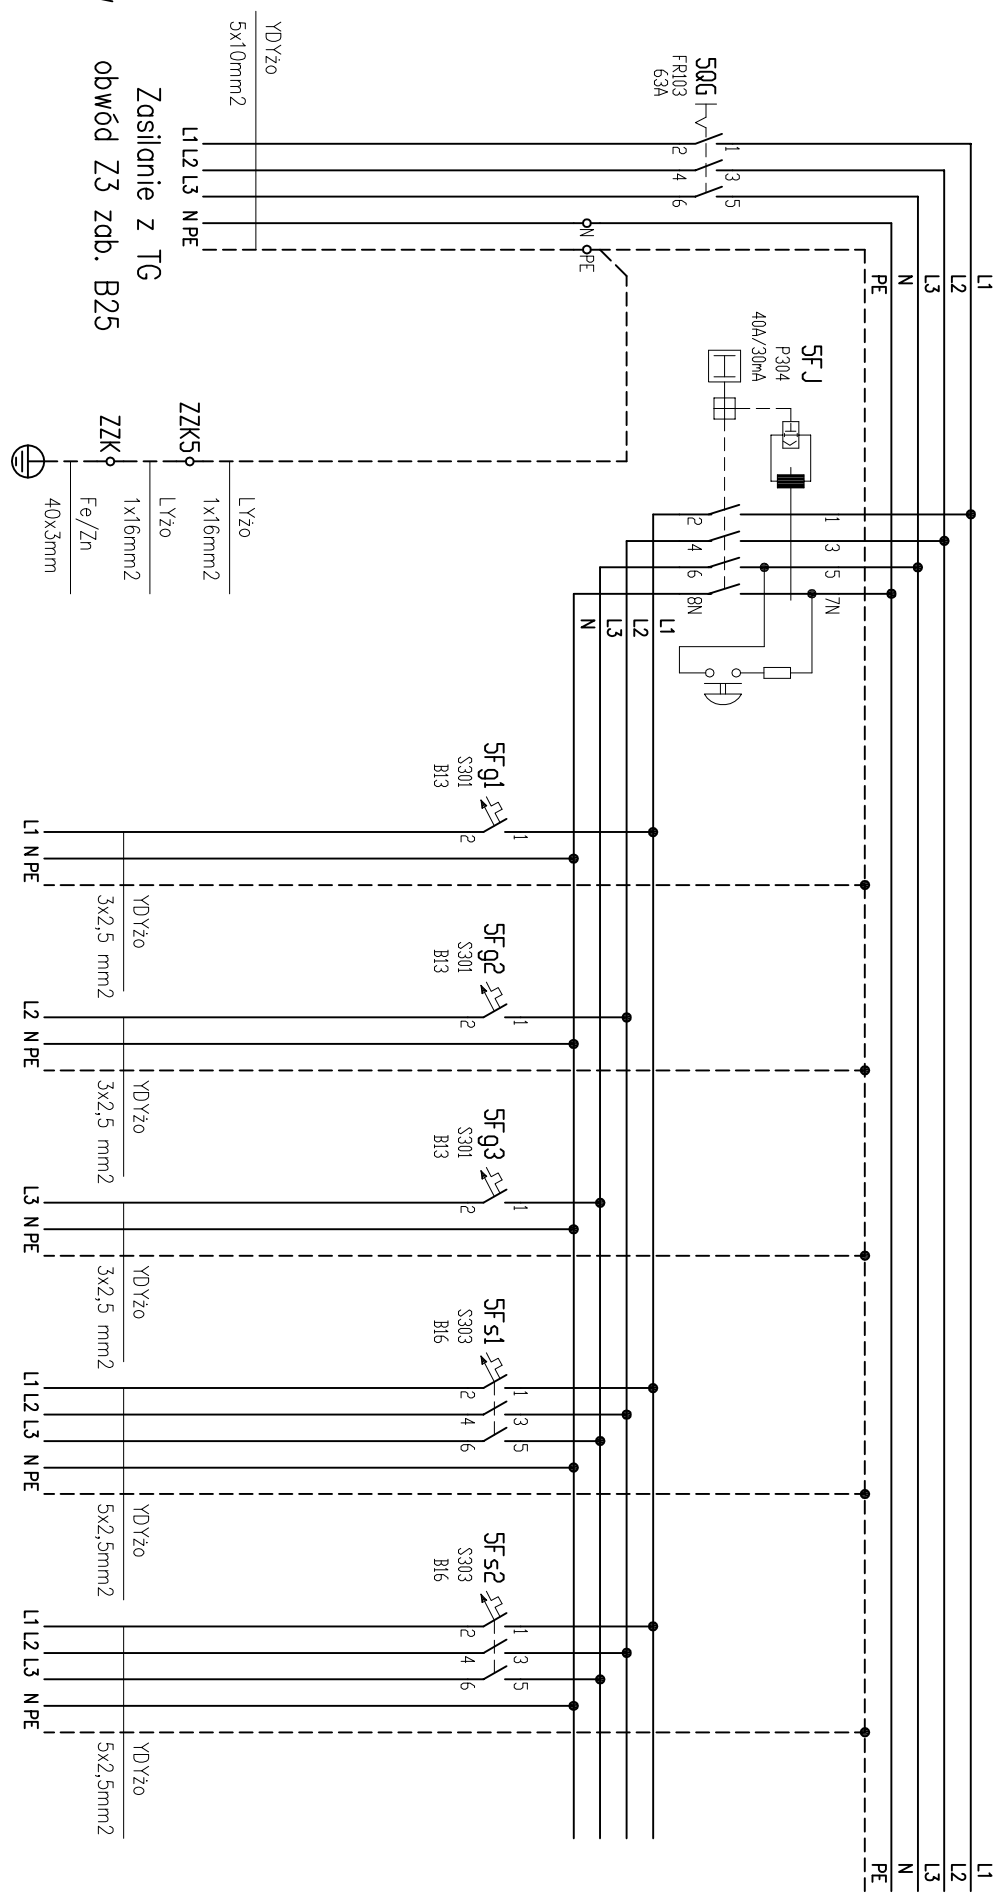

$P_i = 14,0 \text{ kW}$   
 $K_j = 0,6$   
 $P_o = 8,4 \text{ kW}$

Zasilanie z TG  
obwód Z3 zdb. B25

Nr obwodu	Z3						
Przeznaczenie	Zasilanie tablicy T05	Wyłqcznik					
Pomieszczenie	wył główny	ochronny					
Moc załnst.	14,0 kW		Max. 2,0 kW	Max. 2,0 kW	Max. 2,0 kW	Max. 4,0 kW	Max. 4,0 kW

Projekt: Rozbudowa Szkoły Podstawowej i Gimnazjum w Rzerzęczycach ul. Skrzydlowska nr 91		<b>PAULA</b> Zakład Projektowy PAULA projekt@paula.pl	
Inwestor: Urząd Gminy w Kłomnicach ul. Strażacka 20, 42-270 Kłomnice			
Projektował: J. Kostrzanowski UAN-VIII-7342/156/94 Sprawdził: S. Hamara TO-II-83861/18/76 Opracował: G. Drelich UAN-VIII-7342/273/94		Nazwa rysunku: <b>Tablica "T5" Zaplecze</b> Schemat ideowy	
Skala: 1:1 Data: 07.2004		artk. 1/1 11-P-04/E-20	