
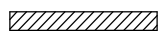
 



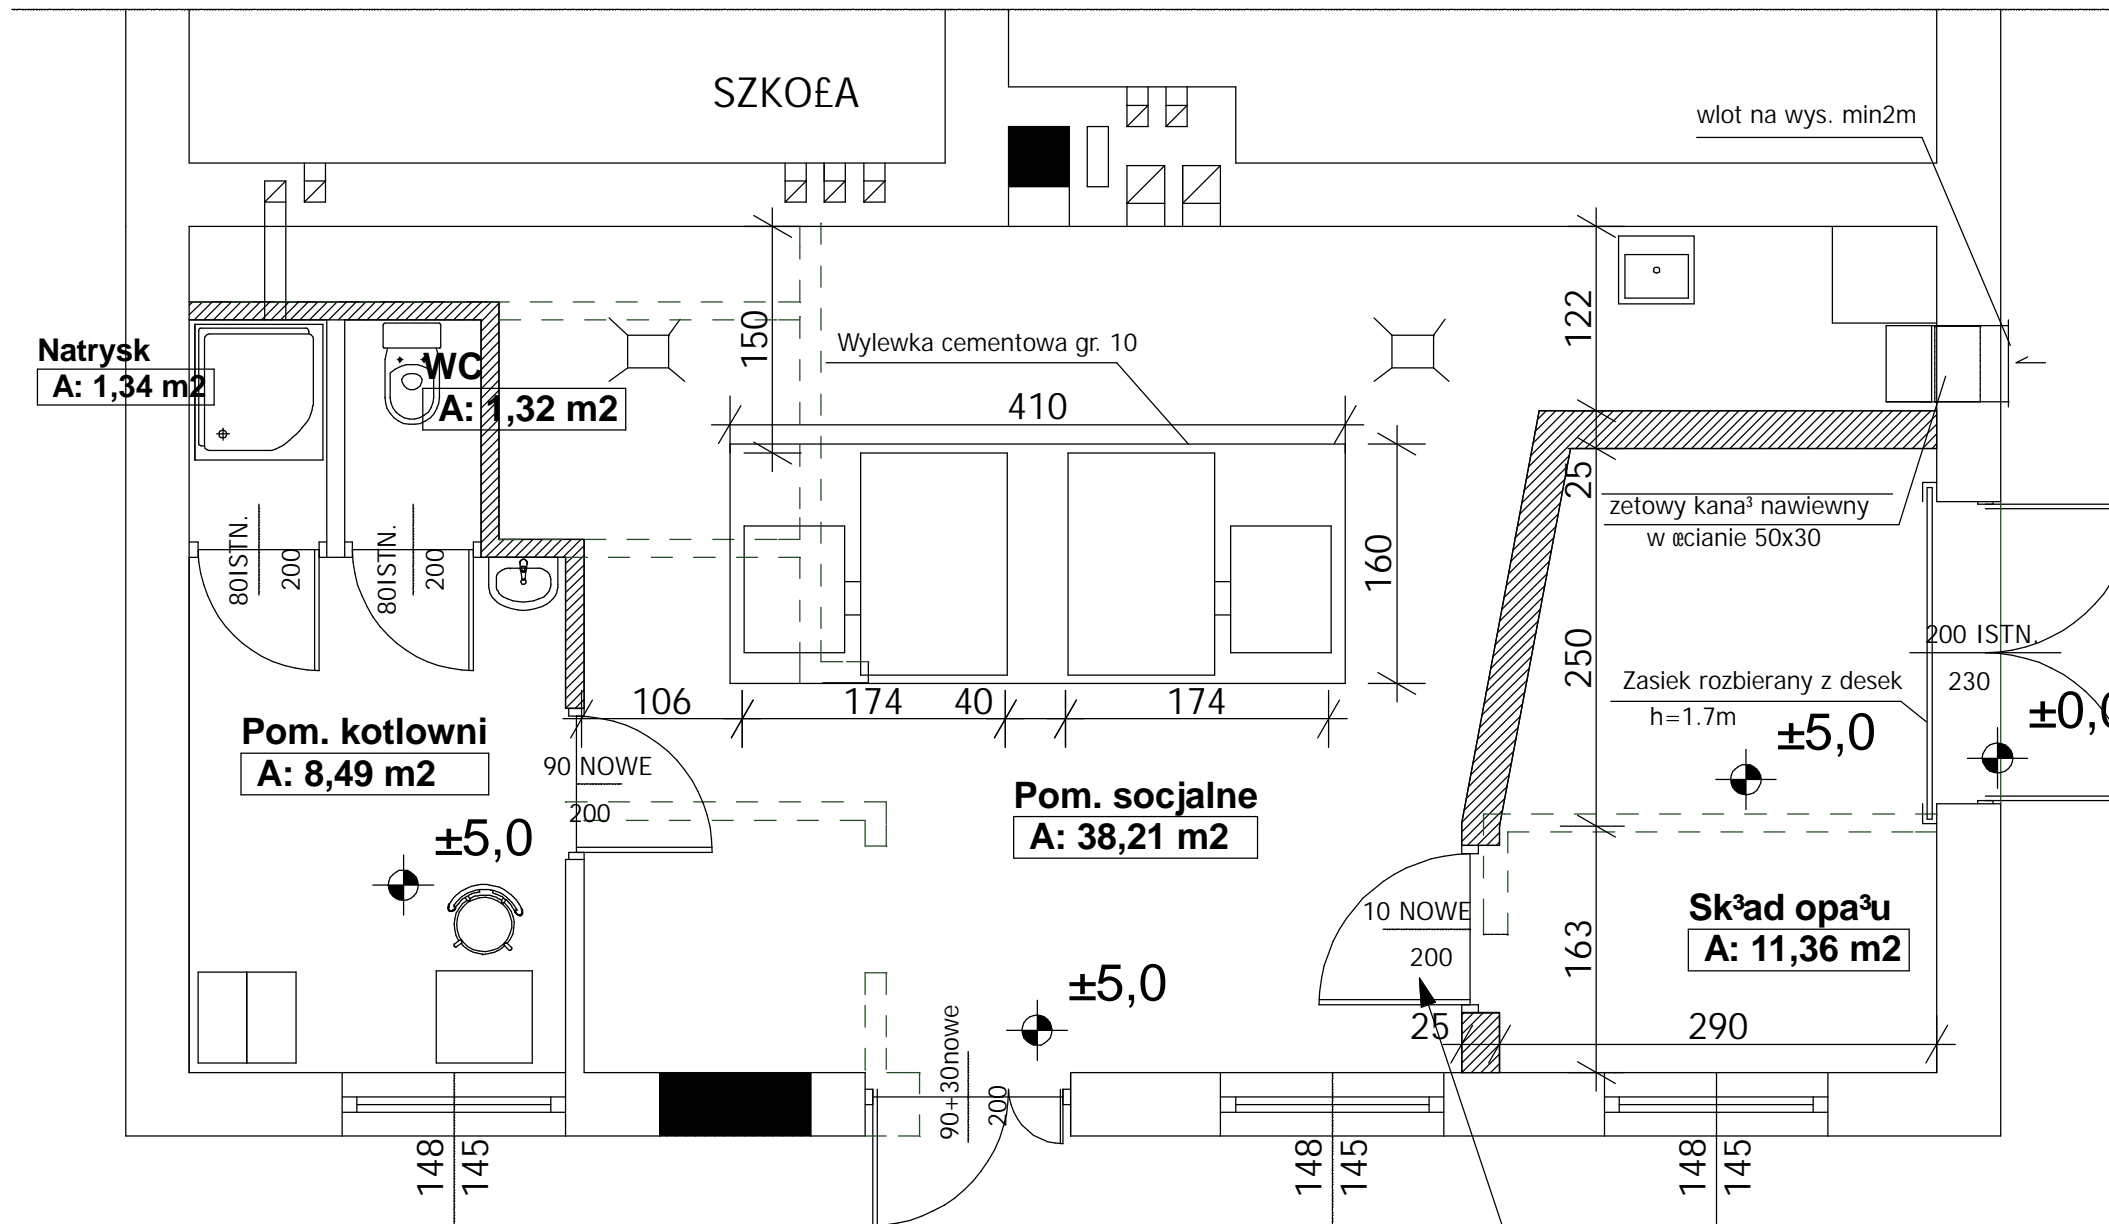


RZUT

LEGENDA

-  zamurowania - okno
-  cegiany istniej¹ ce gr. 12 cm- nadmurowane do sufitu lub nowe
-  cegiany istniej¹ ce - do pozostawienia
-  Cegiany nowe z cegły pełnej 25 cm
-  cegiany istniej¹ ce - do wyburzenia
-  ±0,0 za poziom 0,00 przyjęto istn. rzędni¹ progów przy stałych drzwiach do proj. skł³adu opa³u



drzwi o odporności ogniowej EI 60

ADAMS	Zakład Usług Projektowych "ADAMS"		Data: 05.2008
	Remont kotłowni w budynku szkoły w Garnku gm. K ³ omnice Kotłownia		Faza projektu: PBW
Obiekt-projekt			Nr rys. 2
Tytuł rysunku:	Rzut kotłowni-projekt arch.-konstr.		Skala: 1:50
Projektował:	mgr inż. arch. Anna Mentek	Upr. 535/89	Podpis:
Sprawdził:	mgr inż. arch. Leszek Pyrkosz	GT-III/83861/34/77	Podpis: