



B-B
B-B

ist. naczynie wzbiercze
- w budynku szkoły

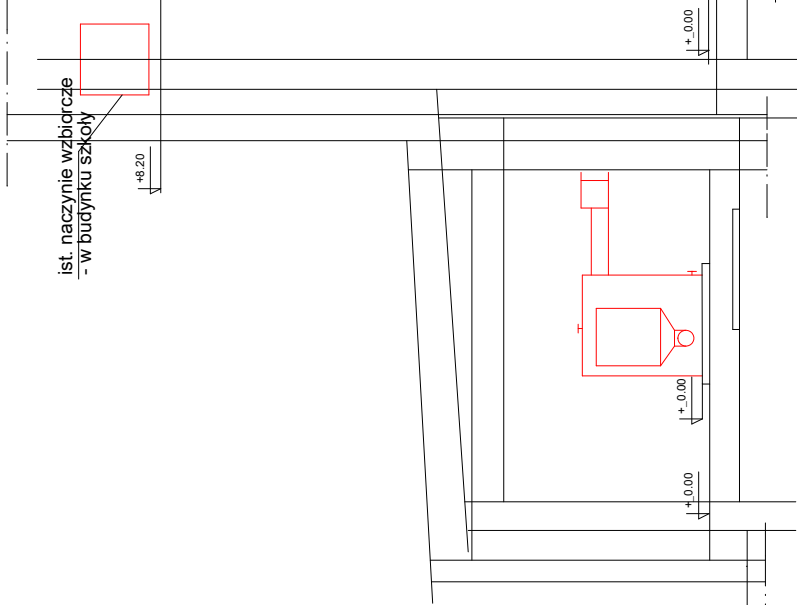


C-C
C-C

ist. naczynie wzbiercze
- w budynku szkoły

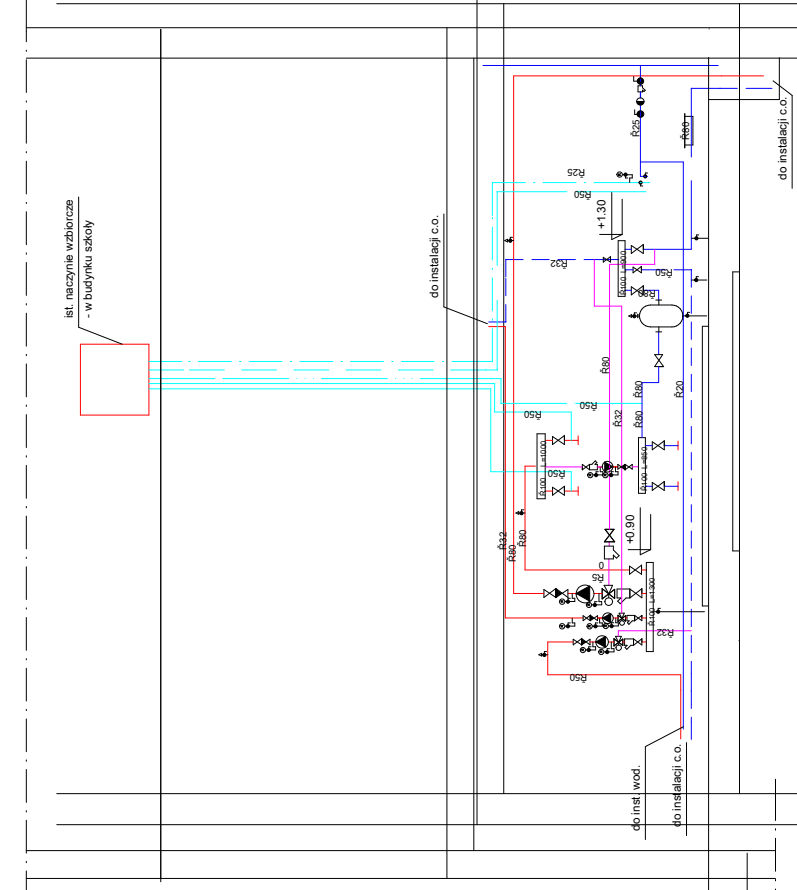

A-A
A-A

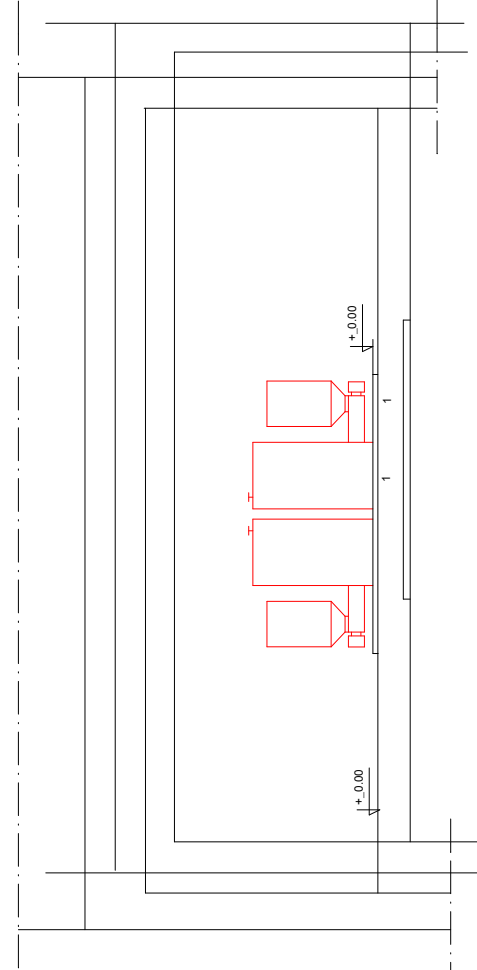

| | | |
|---------------|--|---------------|
| DMS | Zakład Usług Projektowych ADAMS | Data: 05.2008 |
| Obiekt: | Remont kotłowni w budynku szkoły Kolegium im. Komisji KONOWICZ | Zamówca: PBW |
| Typ projektu: | Technologia zamek | Nr rys.: 4 |
| Projektant: | mgr inż. Henryk Adamski | Skala: 1:50 |
| Specjalist: | mgr inż. E. Sidorowicz | Rozm.: 1:50 |
| | | Rys.: 1:50 |
| | | Plan: |
| | | Wzrost: |