


RZUT

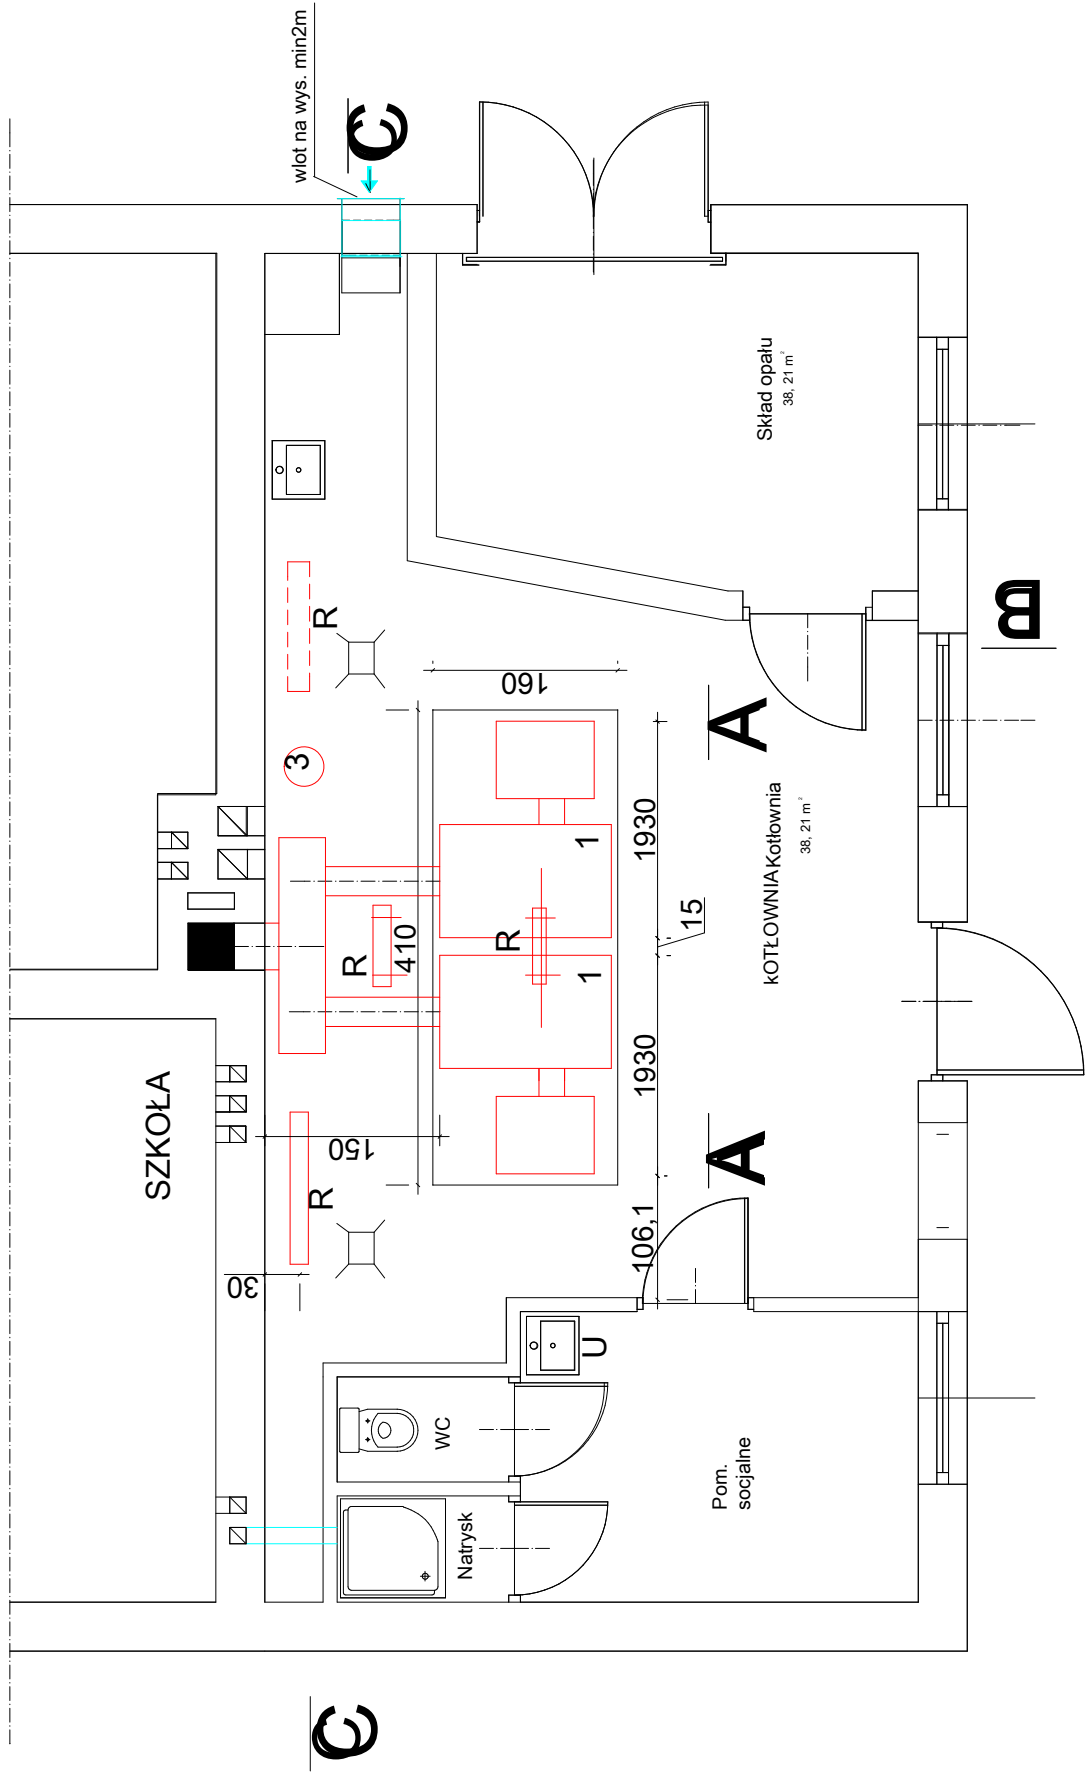

ADAMS	Zakład Usług Projektowych ADAMS	Data: 05.2008
Obiekt-projekt	Remont kotłowni w budynku szkoły w Gąrnku gm. Klomnice Kotłownia	Faza projektu: PBW
Tytuł rysunku:	Technologia - rzut	Nr rys. 3
Projektował:	mgr inż. Henryk Adams	Skala: 1:50
Sprawdził:	mgr inż. E. Wieniewska	Podpis:
	Upr. proj. UAN-VIII-83861/1/87	Podpis: