


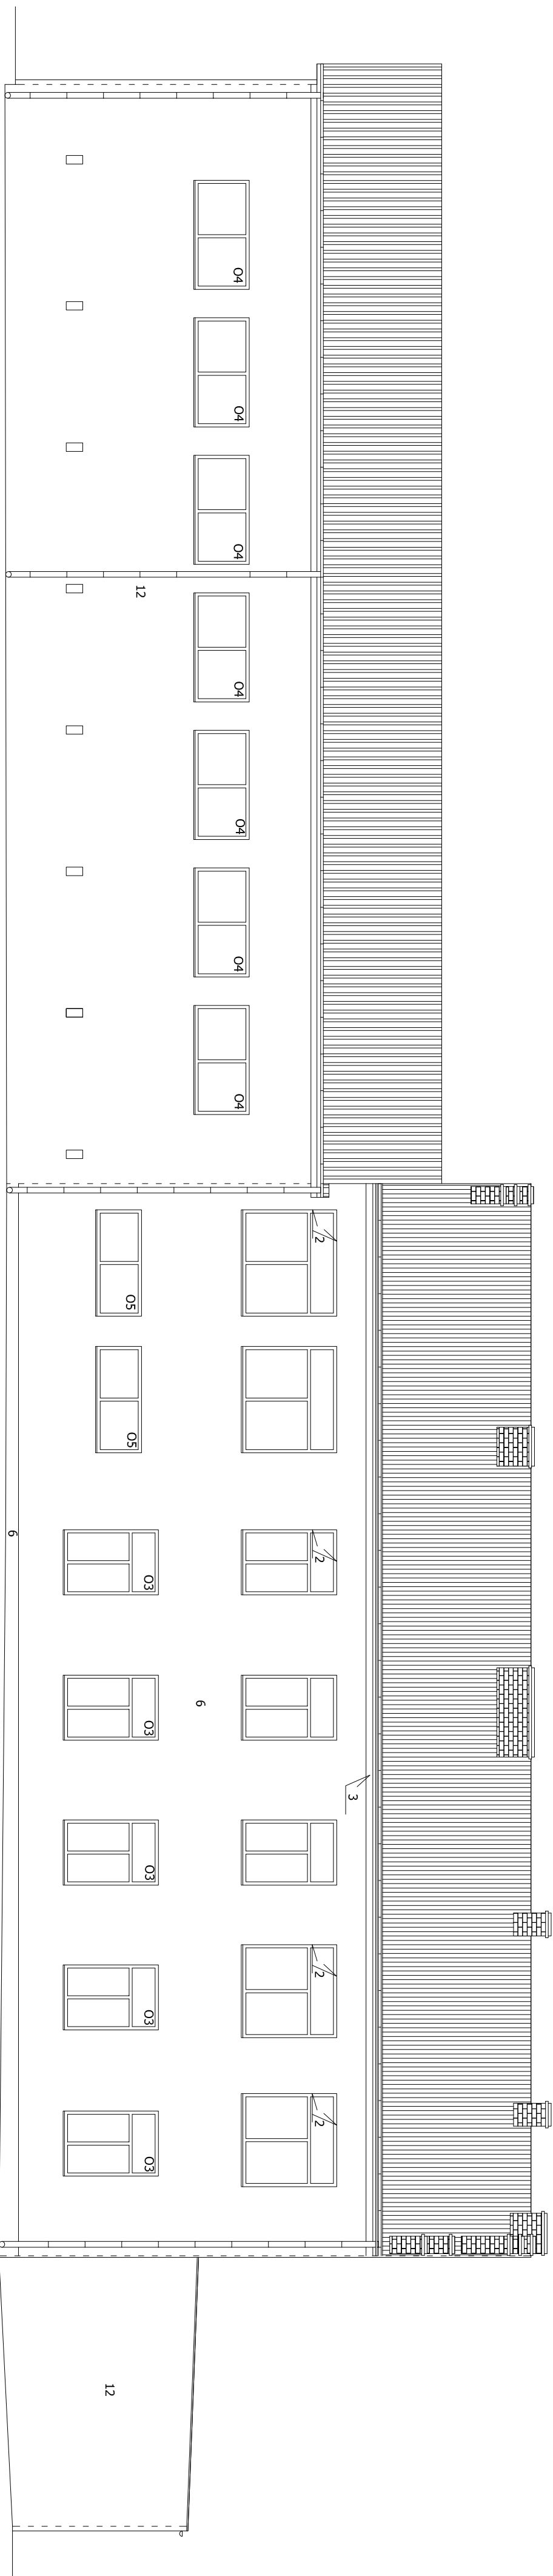

UWAGA:
CYFRY OZNAČAJĄ GRUBOŚĆ DOCIEPLENIA

MP projekt Dąbrowka 13.42-110 Popów NIP 574.167-88-56 IDS 240318331			
TEMAT	TERMOIZOLACJA BUDYNKU ZESPÓŁU SZKÓŁ IM. B. PRUSA W GARNKU WIEŚ Z KOLONISTYKA ELEWACJI		
INWESTOR	GMINA KŁONOWICE 42-270 KŁONOWICE, UL. STRAŻACKA 20		
ADRES INWESTYCJI	GARNIEK, UL. SZKOŁNA 18		
TREŚĆ RYS.	ELEWACJA POŁUDNIOWA - TERMORENOWACJA		
	IMIĘ I NAZWISKO	NR UPRAWNIENI	
PROJEKTOWAŁ	mgr inż. arch. Witold Dominik	nr ewid. 65	
OPRACOWAŁ	mgr inż. Bartosz Sykier		
DATA	10.2008	SKALA	1:100
			NR RYS.
			3