


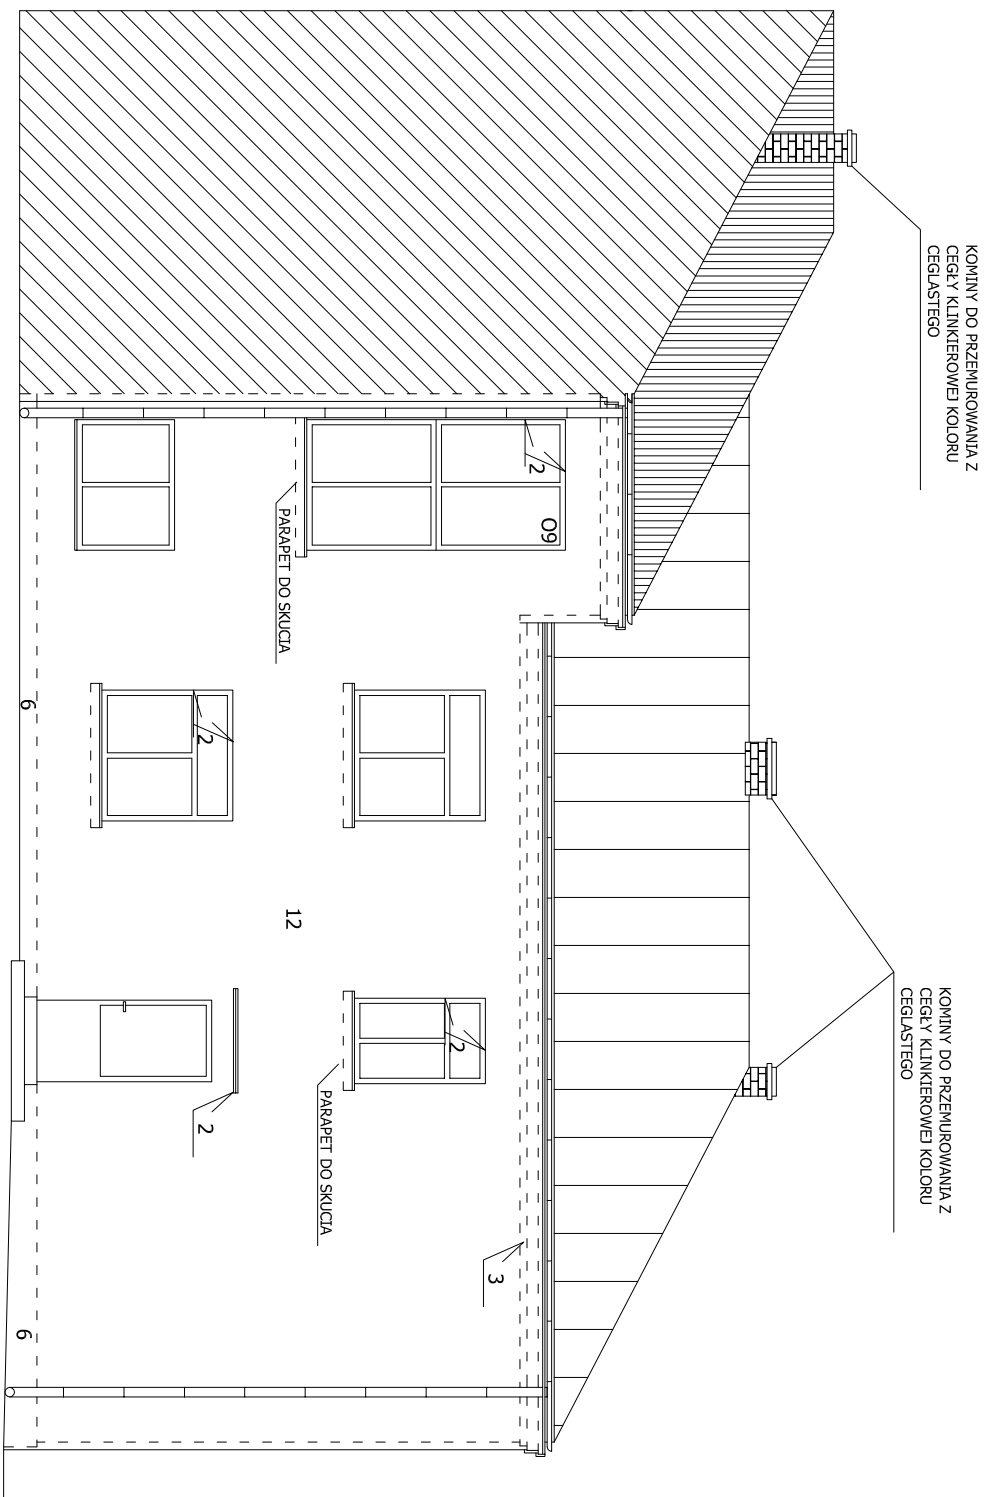

UWAGA:
CYFRY OZNACZAJĄ GRUBOŚĆ DOCIEPLENIA

 Dąbrowka 13, 42-110 Popów NIP 574-167-89-56 IDS 240318331				TEMAT		
TERMOMODERNIZACJA BUDYNKU ZESPOŁU SZKOŁ IM. B. PRUSA W GARNKU WRAZ Z KOLORYSTYKĄ ELEWACJI						
INWESTOR			GMINA KŁOMNICE 42-270 KŁOMNICE, UL. STRAŻACKA 20			
ADRES INWESTYCJI			GARNEK, UL. SZKOŁNA 18			
TREŚĆ RYS.						
ELEWACJA POŁUDNIOWA - TERMORENOWACJA						
	IMIE I NAZWISKO	NR UPRAWNIENI	PODPIS			
PROJEKTOWAŁ	mgr inż. arch. Witold Dominik	nr ewid. 65				
OPRACOWAŁ	mgr inż. Bartosz Szylber	-----				
	DATA 10.2008	SKALA 1:100	NR RYS. 4			