


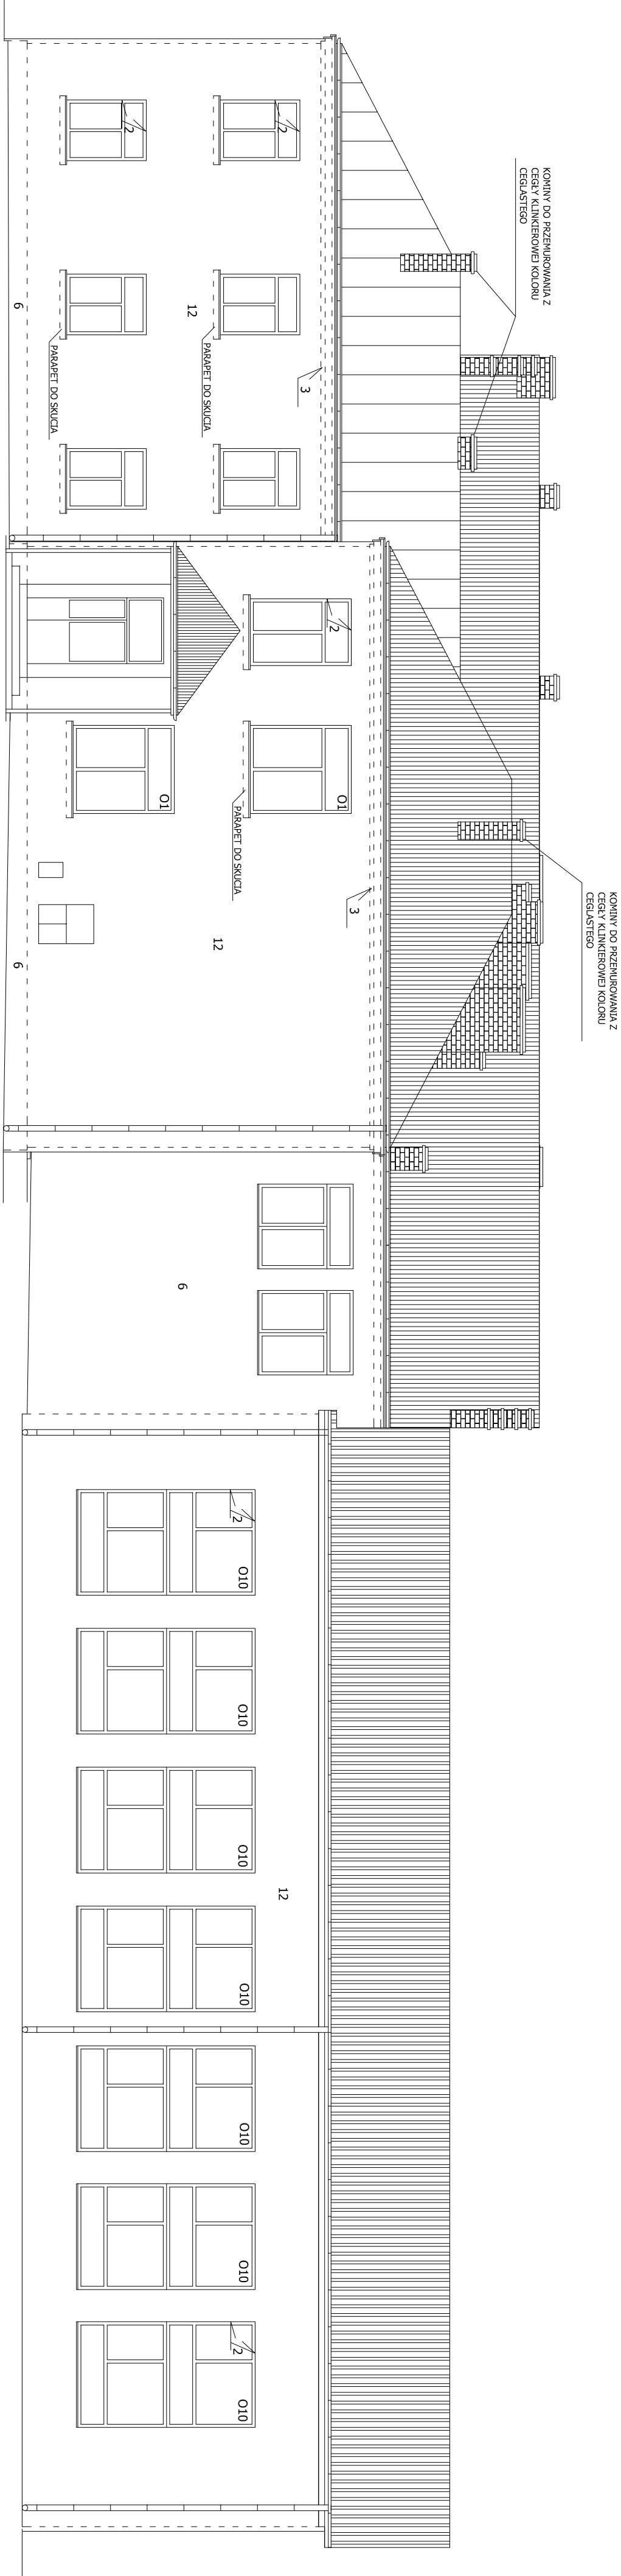

UWAGA:
CYFRY OZNACZAJĄ GRUBOŚĆ DOCEPLENIENIA

MP projekt Dąbrowka 13, 42-110 Popów NIP 574-167-88-56 IDS 240318331			
TEMAT	TERMOBUDOWA BUDYNKU ZESPÓŁU SZKÓŁ IM. B. PRUSA W GARNKU WIELKI Z KOLONISTYKA ELEWACJI		
INWESTOR	GMINA KŁONOWICE 42-270 KŁONOWICE, UL. STRAŻACKA 20		
ADRES INWESTYCJI	GARNIEK, UL. SZKOŁNA 18		
TRZĘŚĆ RYS.	ELEWACJA PÓŁNOČNA - TERMOBUDOWA		
PROJEKTOWAŁ	IMIĘ I NAZWISKO	NR UPRAWNIENI	PODPIS
OPRACOWAŁ	mgr inż. Bartosz Sykier	nr ewid. 65	
DATA	10.2008	SKALA	1:100
			NR RYS.
			6