


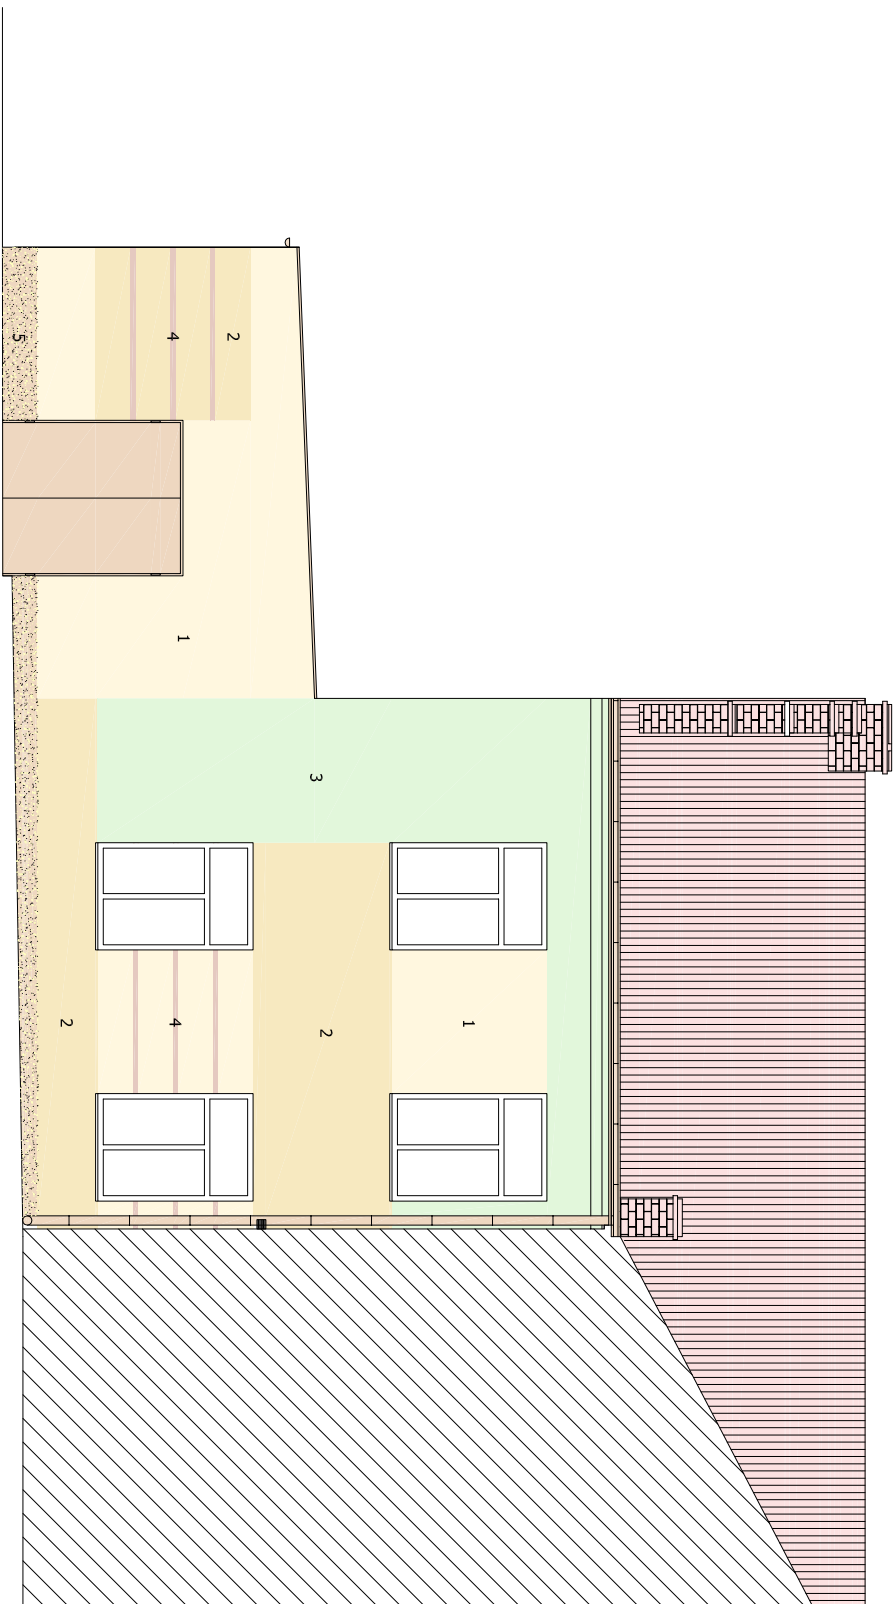

- | | | |
|---|---|--|
|  | 1 | BAUMIT TYPK ARKLOWY
FAKTURA BRANEN 2 mm
W KOLORZE HOLIDAY 3069 |
|  | 2 | BAUMIT TYPK ARKLOWY
FAKTURA BRANEN 2 mm
W KOLORZE HOME 3075 |
|  | 3 | BAUMIT TYPK ARKLOWY
FAKTURA BRANEN 2 mm
W KOLORZE NATURE 3353 |
|  | 4 | BAUMIT TYPK ARKLOWY
FAKTURA BRANEN 2 mm
W KOLORZE FAMILY 3111 |
|  | 5 | BAUMIT TYPK MOZAIKOWY
MOZAIKPUTZ 065 |

UWAGA:
WSZYSTKIE OBRÓBKIE BLACHARSKIE WYKONAĆ Z BLACHY POWLEKANEJ W KOLORZE BRĄZOWYM RAL 8017
RYNNY I RURY SPUSTOWE PCV W KOLORZE BRĄZOWYM RAL 8017
OŚCIEŻA OKIENNE W KOLORZE ŚCIAŁ SĄSIEDNICH

		
Dąbrówka 13, 42-110 Popów NIP 574-167-89-56 IDS 240318331		
TEMAT	TERMOMODERNIZACJA BUDYNKU ZESPOŁU SZKOŁ IM. B. PRUSA W GARNKU WRAZ Z KOLORYSTYKĄ ELEWACJI	
INWESTOR	GMINA KŁOMNICE 42-270 KŁOMNICE, UL. STRAŻACKA 20	
ADRES INWESTYCJI	GARNEK, UL. SZKOŁNA 18	
TREŚĆ RYS.	ELEWACJA PÓŁNOCNA - KOLORYSTYKA	
	IMIĘ I NAZWISKO	PODPIS
PROJEKTOWAŁ	mgr inż. arch. Witold Dominik	nr ewid. 65
OPRACOWAŁ	mgr inż. Bartosz Szylber	
	DATA 10.2008	SKALA 1:100
		NR RYS. 14