mapa 512.131.253 skala 1 : 1000

MAPA DO CELÓW PROJEKTOWYCH-
sytuacyjno-wysokościowa

woj. śląskie, powiat częstochowski

gm. Kłomnice, obręb Zdrowa
działki: 286/1, 286/2, k.m. 1
ul. Kłomnicka 31

Przebieg granic i numeracja działek zgodnie z ewidencją gruntów.
Granice wkreślono metodą graficzną z mapy ewidencyjnej w skali 1:5000.

inż. Hieronim Wilk
geodeta uprawniony
[illegible] 198-47-86

F.H.U.G. GEOSTYL
inż. Hieronim Wilk
42-230 Kłomnice, ul. Nowa 19
NIP 949-009-58-26 Regon 150900265
PRACOWNIA GEODEZYJNA
42-200 Częstochowa, ul. Niepodległości 36/2
tel./fax 034 366 92 07; tel. 0 604 272 824

Nie wyklucza się istnienia w terenie innych nie wykazanych na niniejszej mapie urządzeń podziemnych, które nie były zgłoszone do inwentaryzacji lub o których brak jest informacji w instytucjach branżowych.

STAROSTA CZĘSTOCHOWSKI
Powiatowy Ośrodek Dokumentacji Geodezyjnej i Kartograficznej
W obszarze oznaczonym linią ..... dokonano aktualizacji treści mapy zasadniczej. Dokumenty z pomiaru uzupełniającego przyjęto do zasobu powiatowego w dniu 08 LUT. 2008 i zadewidencjonowano pod nr 2137 - 11/2008.
Niniejsza mapa może służyć do celów projektowych. Projektowane obiekty budowlane wymagające pozwolenia na budowę podlegają wytyczeniu i inwentaryzacji powykonawczej przez jednostki uprawnione do wykonywania prac geodezyjnych.
08 LUT. 2008 STAROSTY CZĘSTOCHOWSKIEGO
Częstochowa dn.
mgr inż. Marek Dudziec
GŁÓWNY SPECJALISTA
w Wydziale Geodezji, Kartografii, Katastru i Gospodarki Nieruchomościami

STAROSTWO POWIATOWE W CZĘSTOCHOWIE
POWIATOWY OŚRODEK DOKUMENTACJI GEODEZYJNEJ I KARTOGRAFICZNEJ
Reprodukowanie mapy niezgodnie z rozpowszechnianie niniejszych dokumentów, wymaga zezwolenia o którym mowa w art. 15 ustawy z dnia 17 maja 1989 r. - Prawo geodezyjne i kartograficzne (Dz.U. Nr 30, poz. 163 z późniejszymi zmianami).
08 LUT. 2008
Z up. STAROSTY CZĘSTOCHOWSKIEGO
mgr inż. Marek Dudziec
GŁÓWNY SPECJALISTA
w Wydziale Geodezji, Kartografii, Katastru i Gospodarki Nieruchomościami

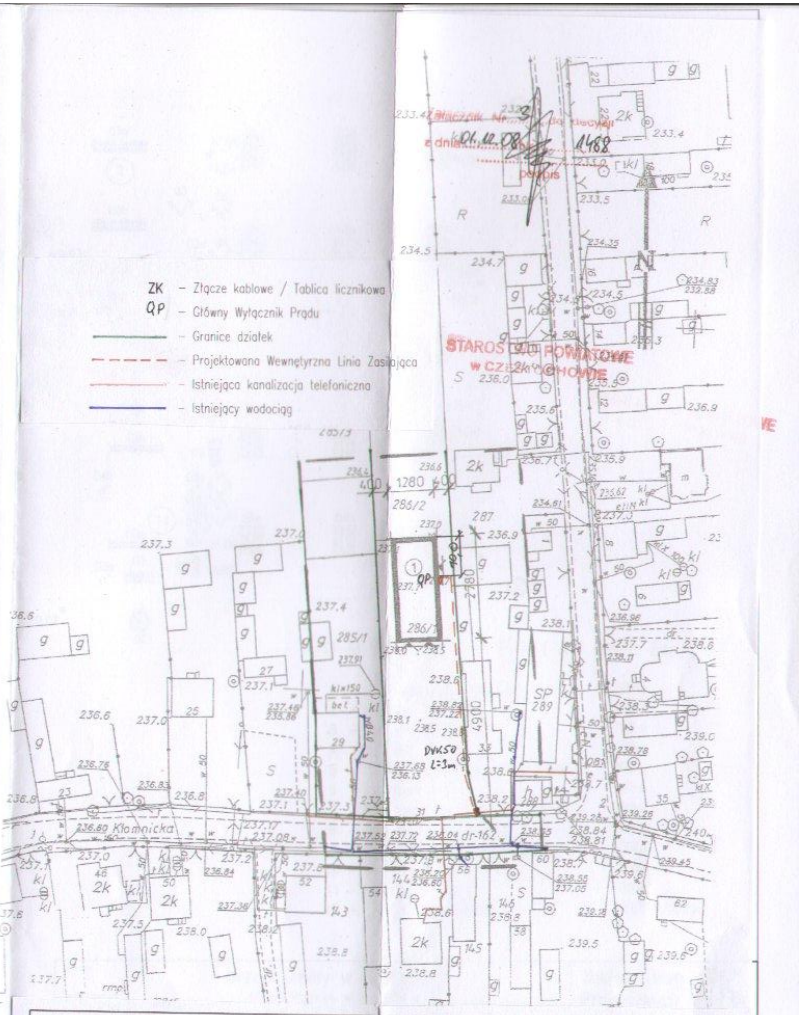

Inwestor: Urząd Gminy w Kłomnicach, 42-270 Kłomnice, ul. Strażacka nr 20			Zakład Usług Projektowych JK, ul. Kopernika 8a, 42-200 Częstochowa, Rok zał. 1992
Projektował: inż.J.Kostrzanowski	Podpis	Data: 08.2008	Uprawnienia: UAN-VIII-7342/156/94
Sprawdził: inż.G.Drelich		Data: 08.2008	SLK/0605/POOE/04
Przedmiot projektu: PROJEKT BUDOWLANY, BRANŻA ELEKTRYCZNA Świetlica środowiskowa wraz z zapleczem garaż dwustanowiskowy dla OSP w Zdrowej			Nazwa rysunku: PLAN ZAGOSPODAROWANIA TERENU WEWNĘTRZNA LINIA ZASILAJĄCA BUDYNEK
Adres obiektu: Zdrowa ul. Kłomnicka nr 31, działki nr ewid. 286/1, 286/2 obręb Zdrowa k.m. 1			Skala: 1:1000; Nr projektu: JK1-08-2008; Nr rysunku: E-1 1/1

Wszelkie prawa zastrzeżone. Powielanie i udostępnianie tego rysunku w całości lub części wyłącznie za zgodą Projektanta