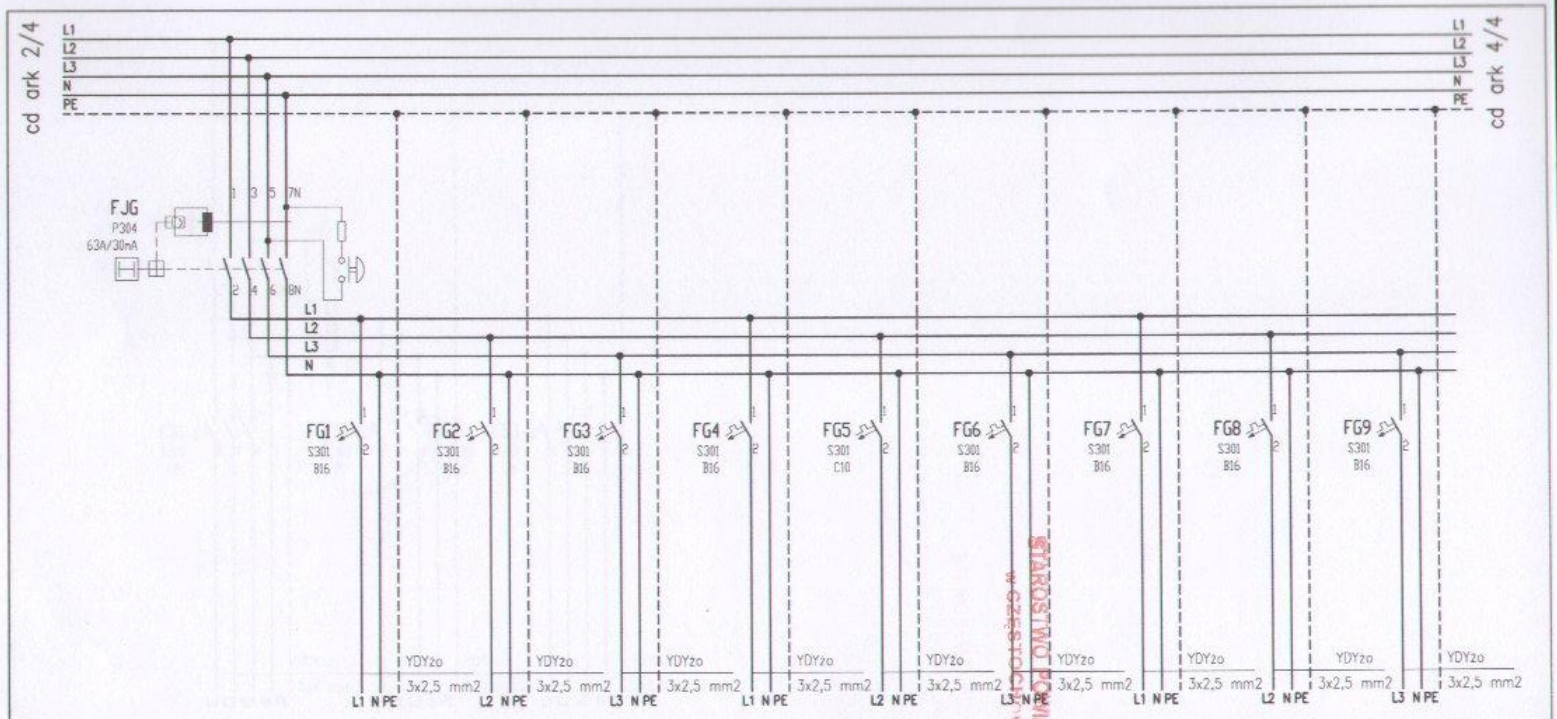

Nr obwodu	G1	G2	G3	G4	G5	G6	G7	G8	G9
Przeznaczenie	Gniazda wtykowe	Gniazda wtykowe	Gniazda wtykowe	Gniazda wtykowe	Nagrzewnice gazowe	Gniazda wtykowe	Gniazda wtykowe	Gniazda wtykowe	Gniazda wtykowe
Pomieszczenie	pom. 1 cz.1, 3	pom. 1 cz. 2, 4	pom. 5	pom. 6, 7	pom. 9, 10, 11	pom. 8	pom. 12 cz. 1	pom. 12 cz. 2	zewnętrzne
Moc zainstalow.	max. 2,0 kW	max. 2,0 kW	max. 2,0 kW	max. 2,0 kW	max. 2,0 kW	max. 2,0 kW	max. 2,0 kW	max. 2,0 kW	max. 2,0 kW

STAROSTWO POWIATOWE w CZĘSTOCHOWIE

Inwestor: Urząd Gminy w Kłomnicach
Adres inwestora: 42-207 Kłomnice, ul. Strażacka nr 20

	Nazwisko	Podpis	Data	Uprawnienia
Projektował	inż.J.Kostrzanowski		08.2008	UAN-VIII-7342/156/94
Sprawdził	inż.G.Drelich		08.2008	SLK/0605/POOE/04

Zakład Usług Projektowych JK Rok zał. 1992
ul. Kopernika 8a
42-200 Częstochowa
e-mail: jan.kostrzanowski21@wp.pl

Przedmiot projektu: PROJEKT BUDOWLANY BRANŻA ELEKTRYCZNA
Świetlica środowiskowa wraz z zapleczem garaż dwustanowiskowy dla OSP w Zdrowej
Adres obiektu: Zdrowa ul. Kłomnicka nr 31, działki nr ewid. 286/1, 286/2 obręb Zdrowa k.m. 1

Nazwa rysunku: TABLICA ZABEZPIECZEŃ "TZ"
GŁÓWNA SCHEMAT ZASADNICZY

Skala	Nr projektu	Nr rysunku
%	JK1-08-2008	E-5 3/4

Wszelkie prawa zastrzeżone. Powielanie i udostępnianie tego rysunku w całości lub części wyłącznie za zgodą Projektanta.