

BEZPEČNOSTNÍ ZÁKLADNÍ SKRINKA
V-103

2.76

4.06


11.00

dn75 PE-HD SDR11

68

DN 63 SI, oc.

76 2.00

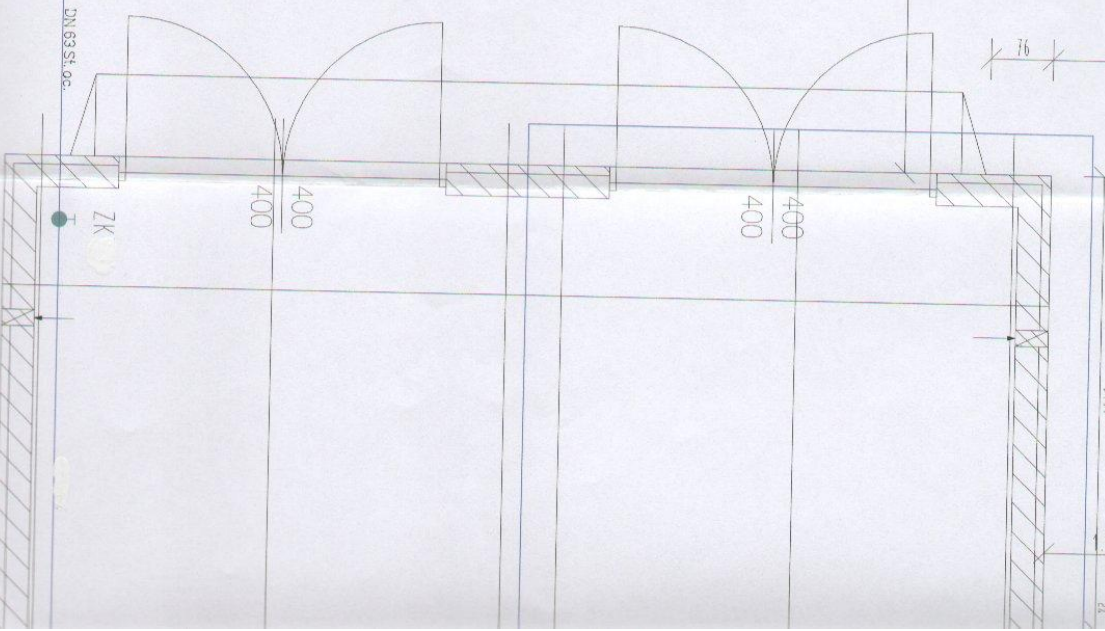

0.16m

5.575

50

0.11m

0.15mC
22
STUZIŃNIKA Z KREWEM BETONOWYM
DN800

5.575

1.555

0.11mC
22

0.15mC
22

400

400

ZK

hydrant wewnętrzny dn 52
dn 52/1.0C

100
240

bh 90

bh 90

bh 90

100
240

90

180

150


140
240

210

180


∞

∞

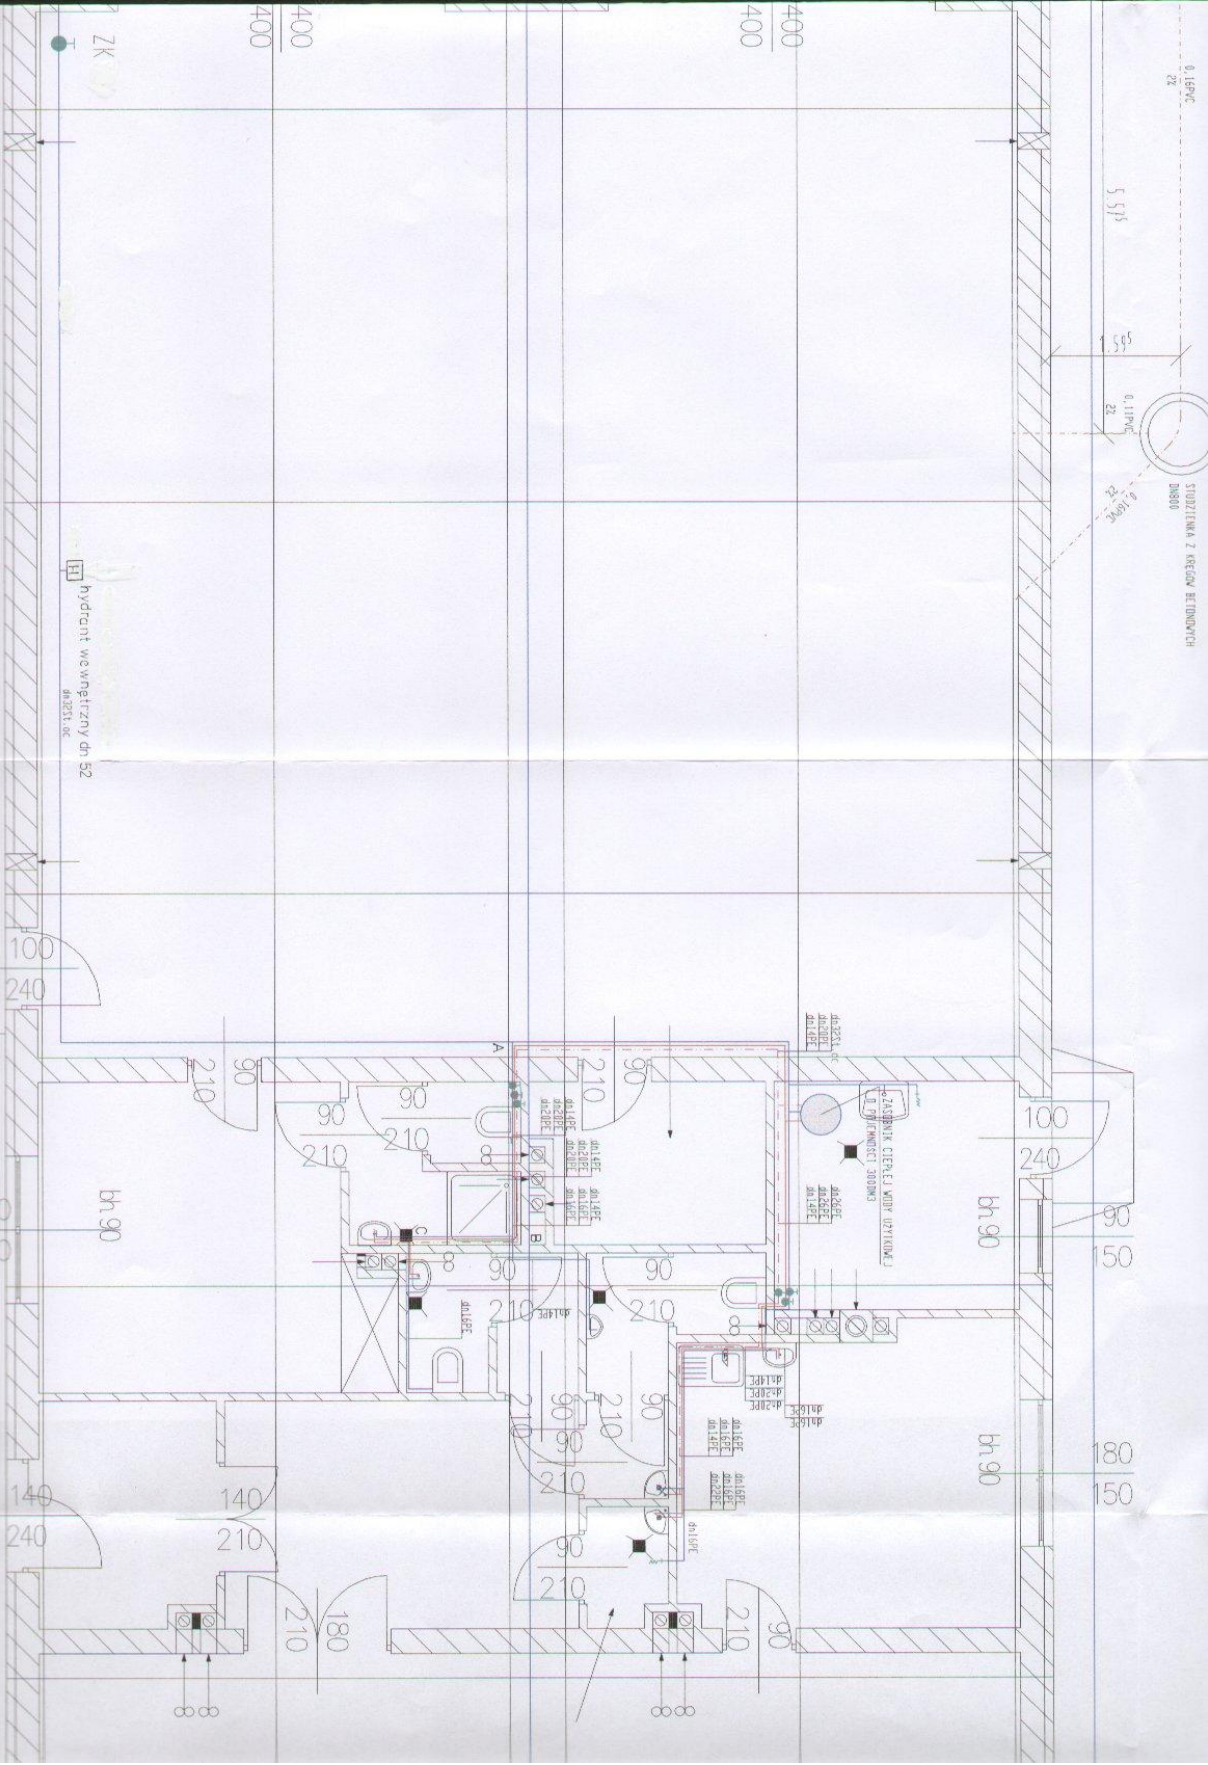

STAROSTWO POWIATOWE
w CZĘSTOCHOWIE

Zapobieganie pod względem zgodności z przepisami bezpieczeństwa i higieny pracy oraz wymaganiami ergonomii:
1) bez zagrażeń
2) z zagrażeniami wywołanymi przez wydegnięty oparunek
inż. Jerzy Włocławski
Kancelaria wód do spraw bezpieczeństwa i higieny pracy
ul. B. W. 11/12, 42-200 Częstochowa
ul. B. W. 11/12, 42-200 Częstochowa
42-200 Częstochowa
601 (034) 362-38-72
P.O.P.P.S.

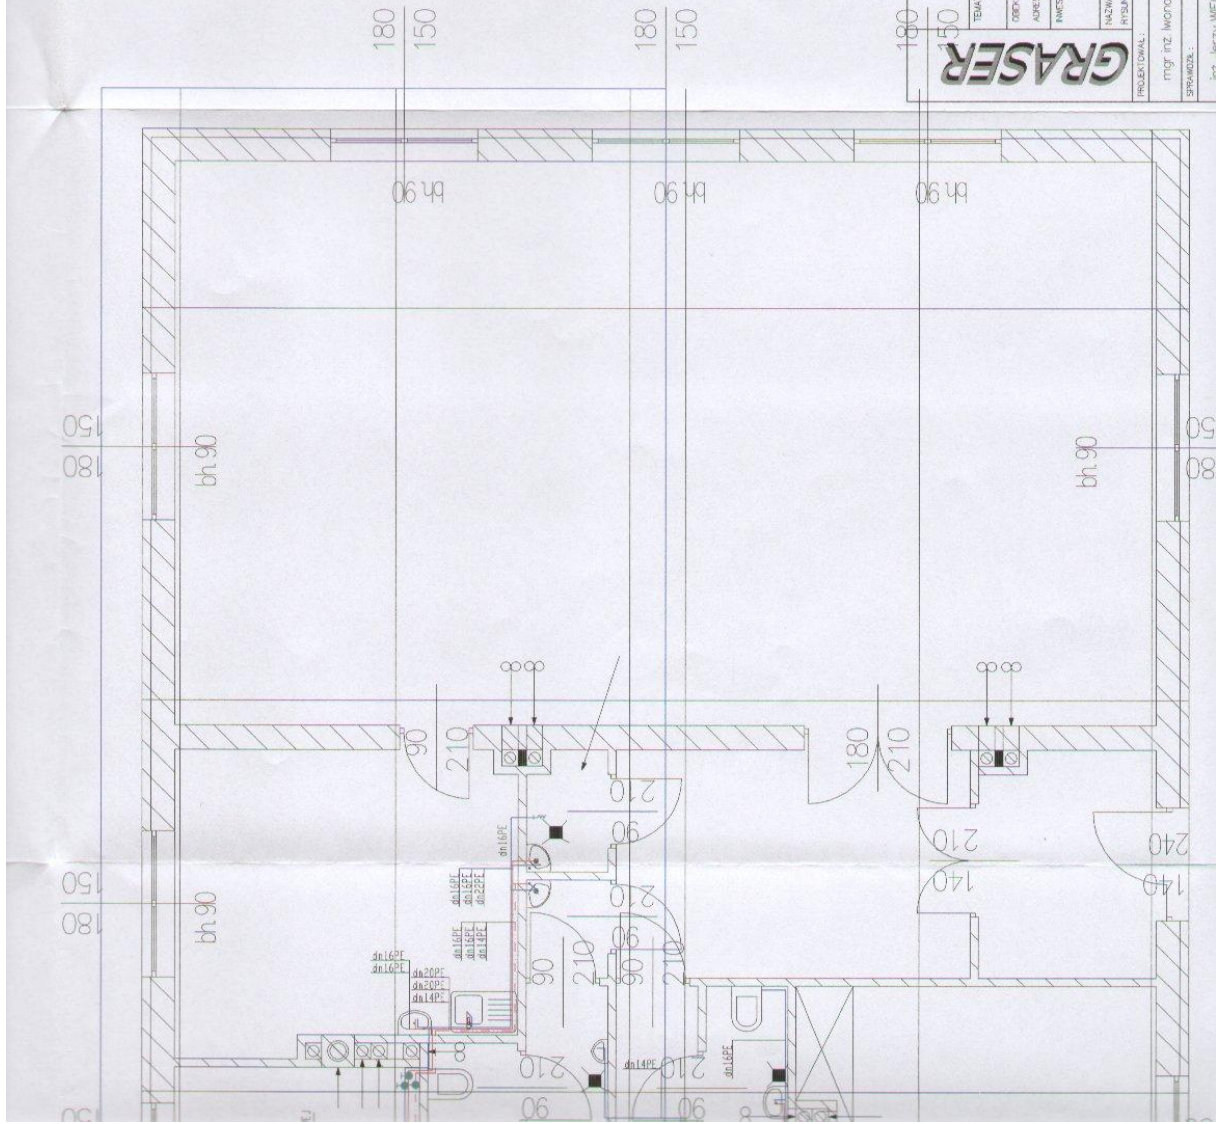

BIURO PROJEKTOWO-HANDLOWO-USLUGOWE "GRASER" 42-200 Częstochowa, ul. RÓWNOLEGŁA 31/50 tel. 0-502-789-003; e-mail: graser@onet.pl		STADIUM OKREŚLACZAJĄCY	
TEMA: BUDOWA ŚWIETLICY ŚRODOWISKOWEJ WRAZ Z ZAPLECZEM GARAŻU DWUSTANOWISKOWEGO DLA OCHOTNICZEJ STRAŻY POŻARNEJ W ZDROWIEJ		P.B.	
BUDYNEK OSP		BRANŻA:	
OBREB ZDROWA; DZ 286/1; 286/2 k.m. 1; KŁOMNICKA 31		SANITARNA	
INWESTOR: URZĄD GMINY KŁOMNICE		SKALA:	
42-270 KŁOMNICE		1:50	
NAZWA PRZEBIEGU		DATA:	
INSTALACJA WODY ZIMNEJ I CIEPŁEJ		07.2008	
PROJEKTOWAŁ: mgr inż. Iwona FEDEROWICZ		PODSZ: <i>[Signature]</i>	
SPRAWDZIŁ: UAM-VI-8386/1/35/88		NEPISZĄCY	
Lp. Nazwa Wykonawcy		07.2008	
3		3	

