


BIURO PROJEKTOWO-INSTALACYJNE
GRASER

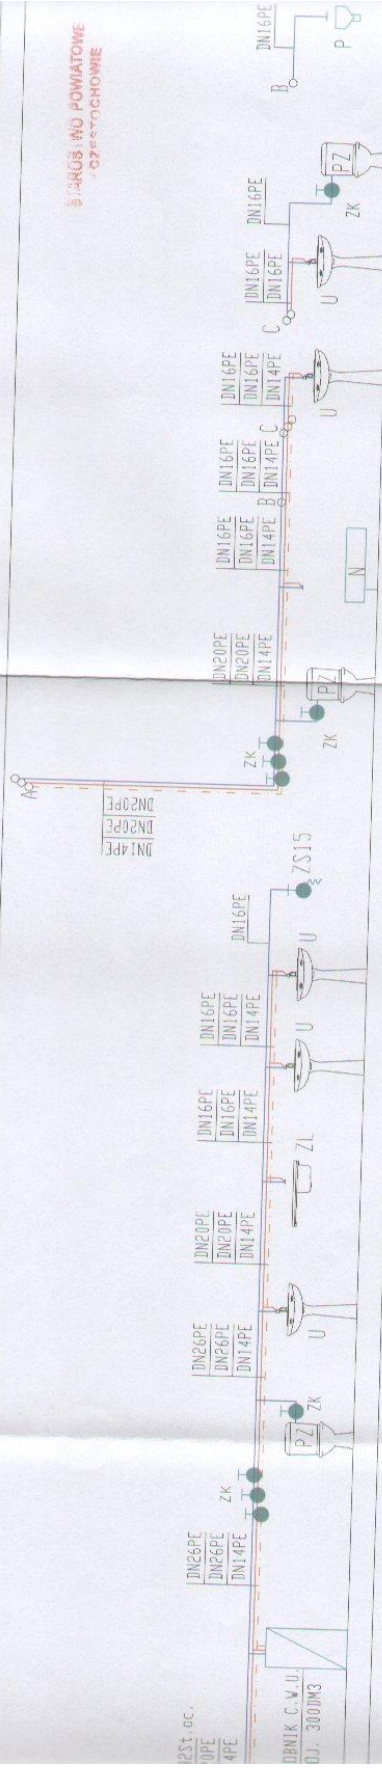


251, oc.
OPE
4PE
OBNIK C.V.O.
OJ. 300JMG

U - UMYWALKA
N - NATRYSK
PZ - PŁUCZKA ZBIORNIKOWA
ZL - ZŁEW
P - PISUAR

GRASER

BIURO PROJEKTOWO-INSTALACYJNE "GRASER"
42-200 Częstochowa ul. gen. KUTRZEBY 3/5
tel. 0-502 - 789 - 005; e-mail graser@onet.pl

TEMAT: BUDOWA ŚWIETLICY ŚRODOWISKOWEJ WRAZ Z ZAPLECZEM GARAZU DWUSTANOWISKOWEGO DLA OSP W ZDROWEJ		STANOWISKO	P.B.
OBIEKT: BUDYNEK OCHOTNICZEJ STRAŻY POŻARNEJ ul. KŁOMNICKA 31 dz. nr ew. 286/1, 286/2 k.m. ZDROWA		INWESTOR	URZĄD GMINY KŁOMNICE 42-270 KŁOMNICE
NAZWA RYSUNKU: ROZWIĄZANIE INSTALACJI WODY ZIMNEJ I CIEPŁEJ		PROJEKTOWAŁ: inż. Jędrzej WĘCZKOWSKI SPRAWDZIŁ: inż. Jędrzej WĘCZKOWSKI DATA 07.2008	BRANŻA SANITA SKALA 1:50 DATA 07.2008
		182/2001	07.2008
			5

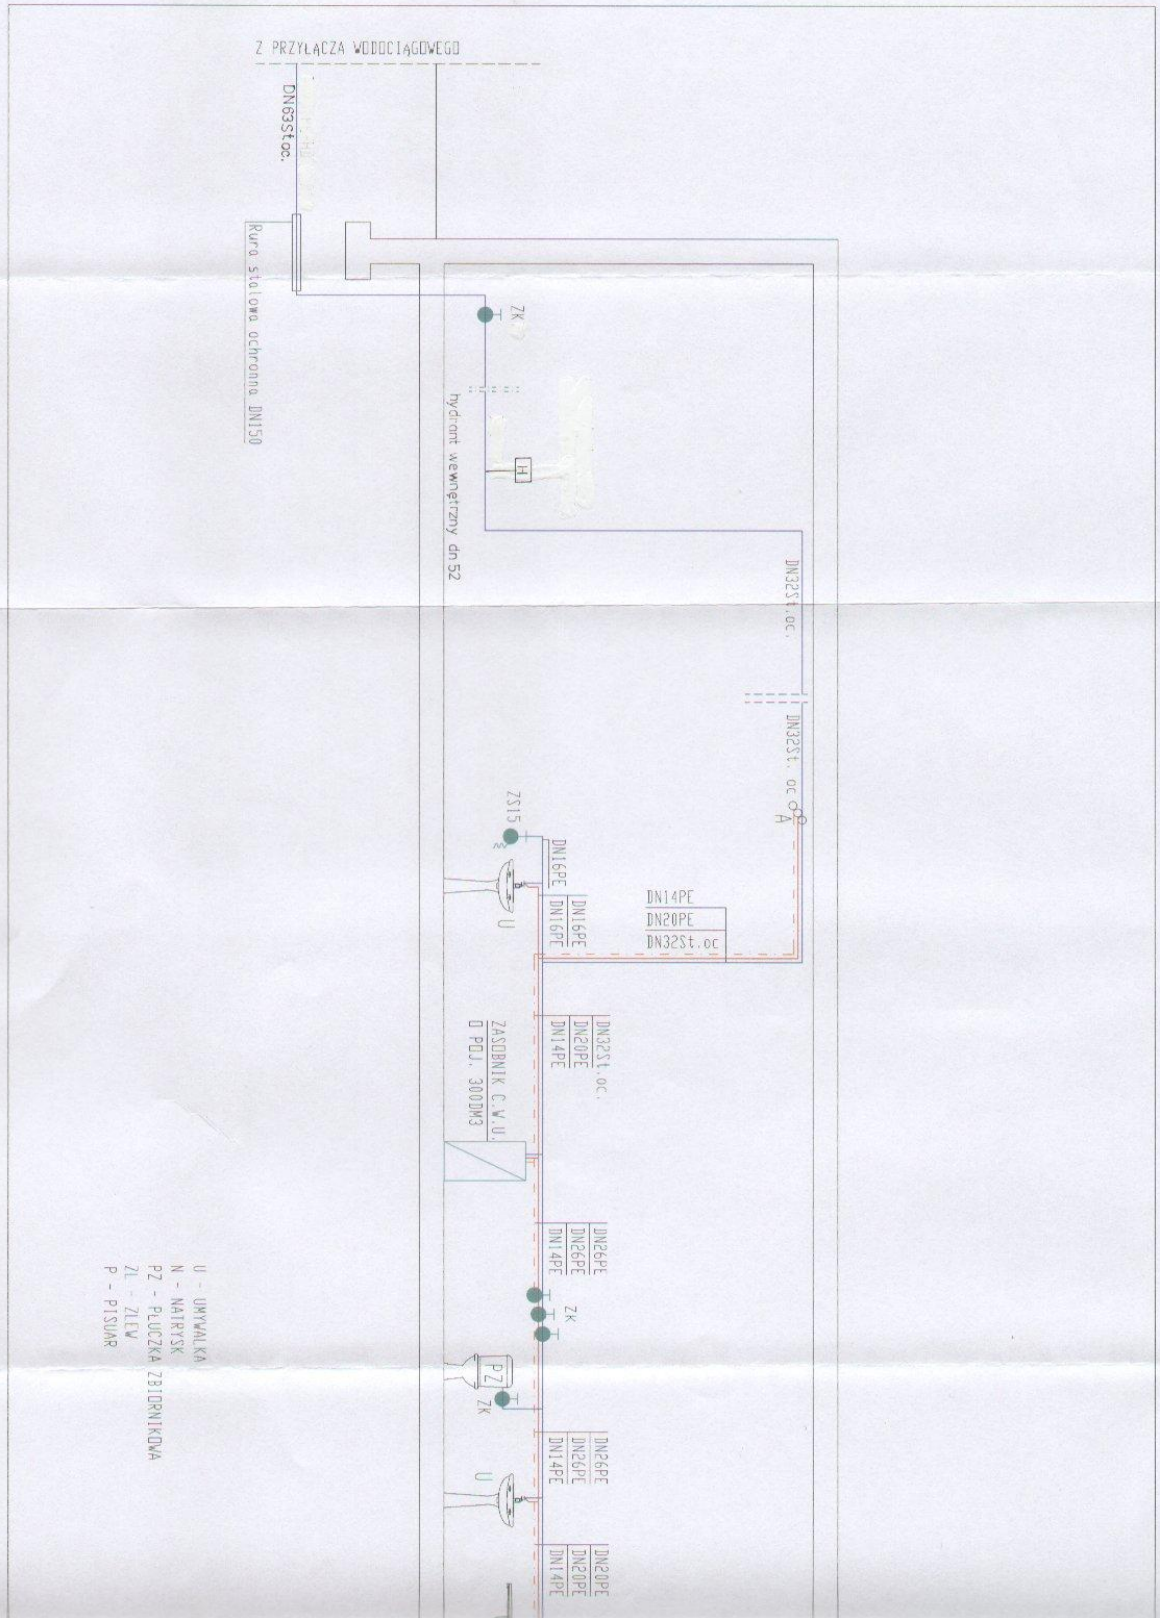

Z PRZYŁĄCZA WODOCIĄGOWEGO

DN80St300

Rura stalowa ochronna DN150

hydrant wewnętrzny dn52

ZK

H

DN25St. oc.

DN25St. oc.

oc

HA

DN14PE
DN20PE
DN25PE

DN16PE
DN16PE

ZS15

U

DN25St. oc.
DN20PE
DN14PE

ZASOBNIK C.M.U.
Ø P.O.J. 300DN3

DN60PE
DN60PE
DN14PE

ZK

PZ
ZK

DN60PE
DN60PE
DN14PE

DN20PE
DN20PE
DN14PE

- U - UMIVALKA
- N - MATRYSKA
- PZ - PŁUCZKA ZBIORNIKOWA
- ZL - ZŁEW
- P - PISUAR