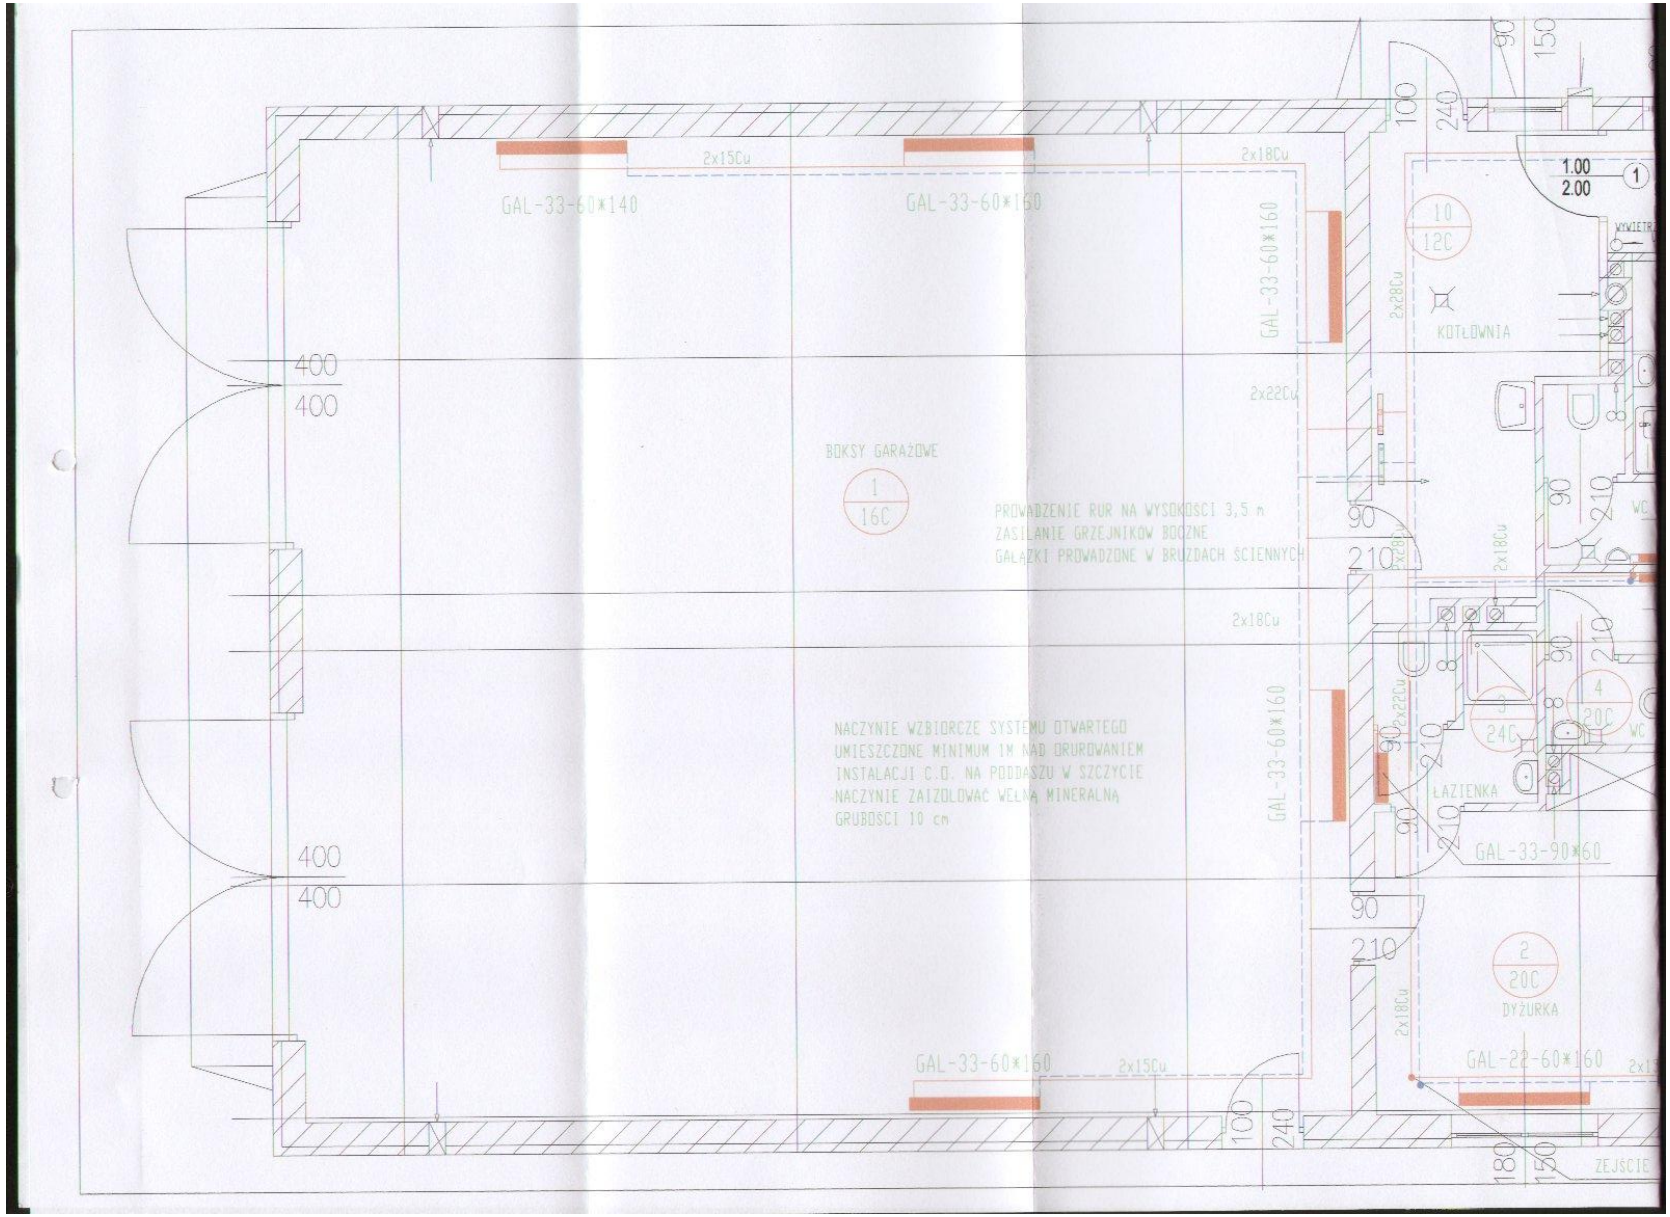
GAL-33-60*140
GAL-33-60*160
2x15Cu
2x18Cu
2x22Cu
2x28Cu
GAL-33-60*160
GAL-33-60*160
GAL-33-60*160
GAL-33-90*60
GAL-22-60*160
BOKSY GARAŻOWE
1
16C
PROWADZENIE RUR NA WYSOKOSCI 3,5 m
ZASILANIE GRZEJNIKOW BOCZNE
GAŁĄZKI PROWADZONE W BRUZDACH ŚCIENNYCH
NACZYNIE WZBIORCZE SYSTEMU OTWARTEGO
UMIESZCZONE MINIMUM 1M NAD ORUROWANIEM
INSTALACJI C.O. NA PODDASZU W SZCZYCIE
NACZYNIE ZAIZOLOWAĆ WEŁNĄ MINERALNĄ
GRUBOŚCI 10 cm
400
400
400
400
100
240
90
150
1.00
2.00
1
10
12C
KOTŁOWNIA
WYWIETR
WC
210
90
8
4
20C
24C
ŁAZIENKA
2
20C
DYŻURKA
180
ZEJŚCIE

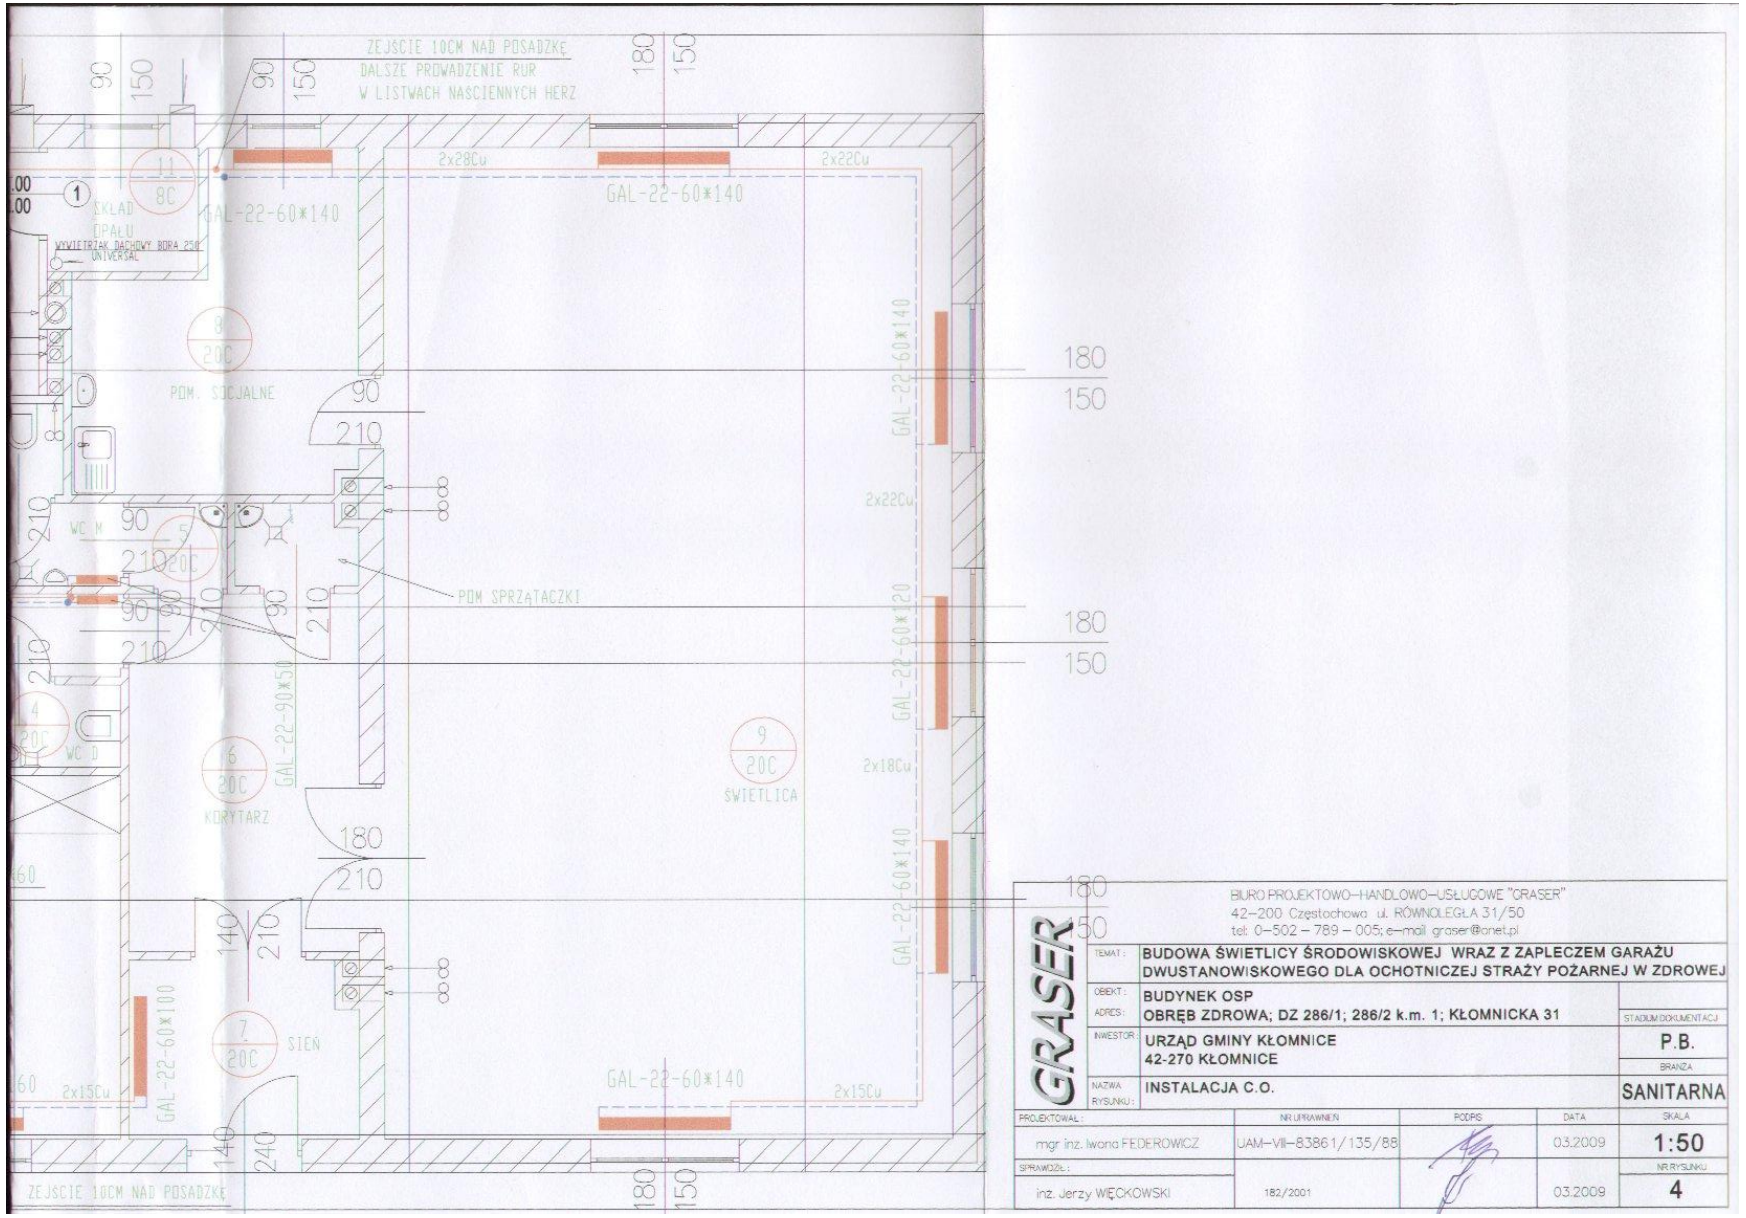

GRASER

BIURO PROJEKTOWO–HANDLOWO–USŁUGOWE "GRASER"
42–200 Częstochowa ul. RÓWNOLEGŁA 31/50
tel: 0–502 – 789 – 005; e–mail graser@onet.pl

TEMAT:	BUDOWA ŚWIETLICY ŚRODOWISKOWEJ WRAZ Z ZAPLECZEM GARAŻU DWUSTANOWISKOWEGO DLA OCHOTNICZEJ STRAŻY POŻARNEJ W ZDROWEJ
OBIEKT: / ADRES:	BUDYNEK OSP OBRĘB ZDROWA; DZ 286/1; 286/2 k.m. 1; KŁOMNICKA 31
INWESTOR:	URZĄD GMINY KŁOMNICE 42-270 KŁOMNICE
NAZWA RYSUNKU:	INSTALACJA C.O.

STADIUM DOKUMENTACJI: P.B.
BRANŻA: SANITARNA

PROJEKTOWAŁ:	NR UPRAWNIEŃ	PODPIS	DATA	SKALA
mgr inż. Iwona FEDEROWICZ	UAM–VII–8386 1/135/88		03.2009	1:50
SPRAWDZIŁ:				NR RYSUNKU
inż. Jerzy WĘCKOWSKI	182/2001		03.2009	4