


RK

P_i = 10,5 kW
P_s = 8 kW

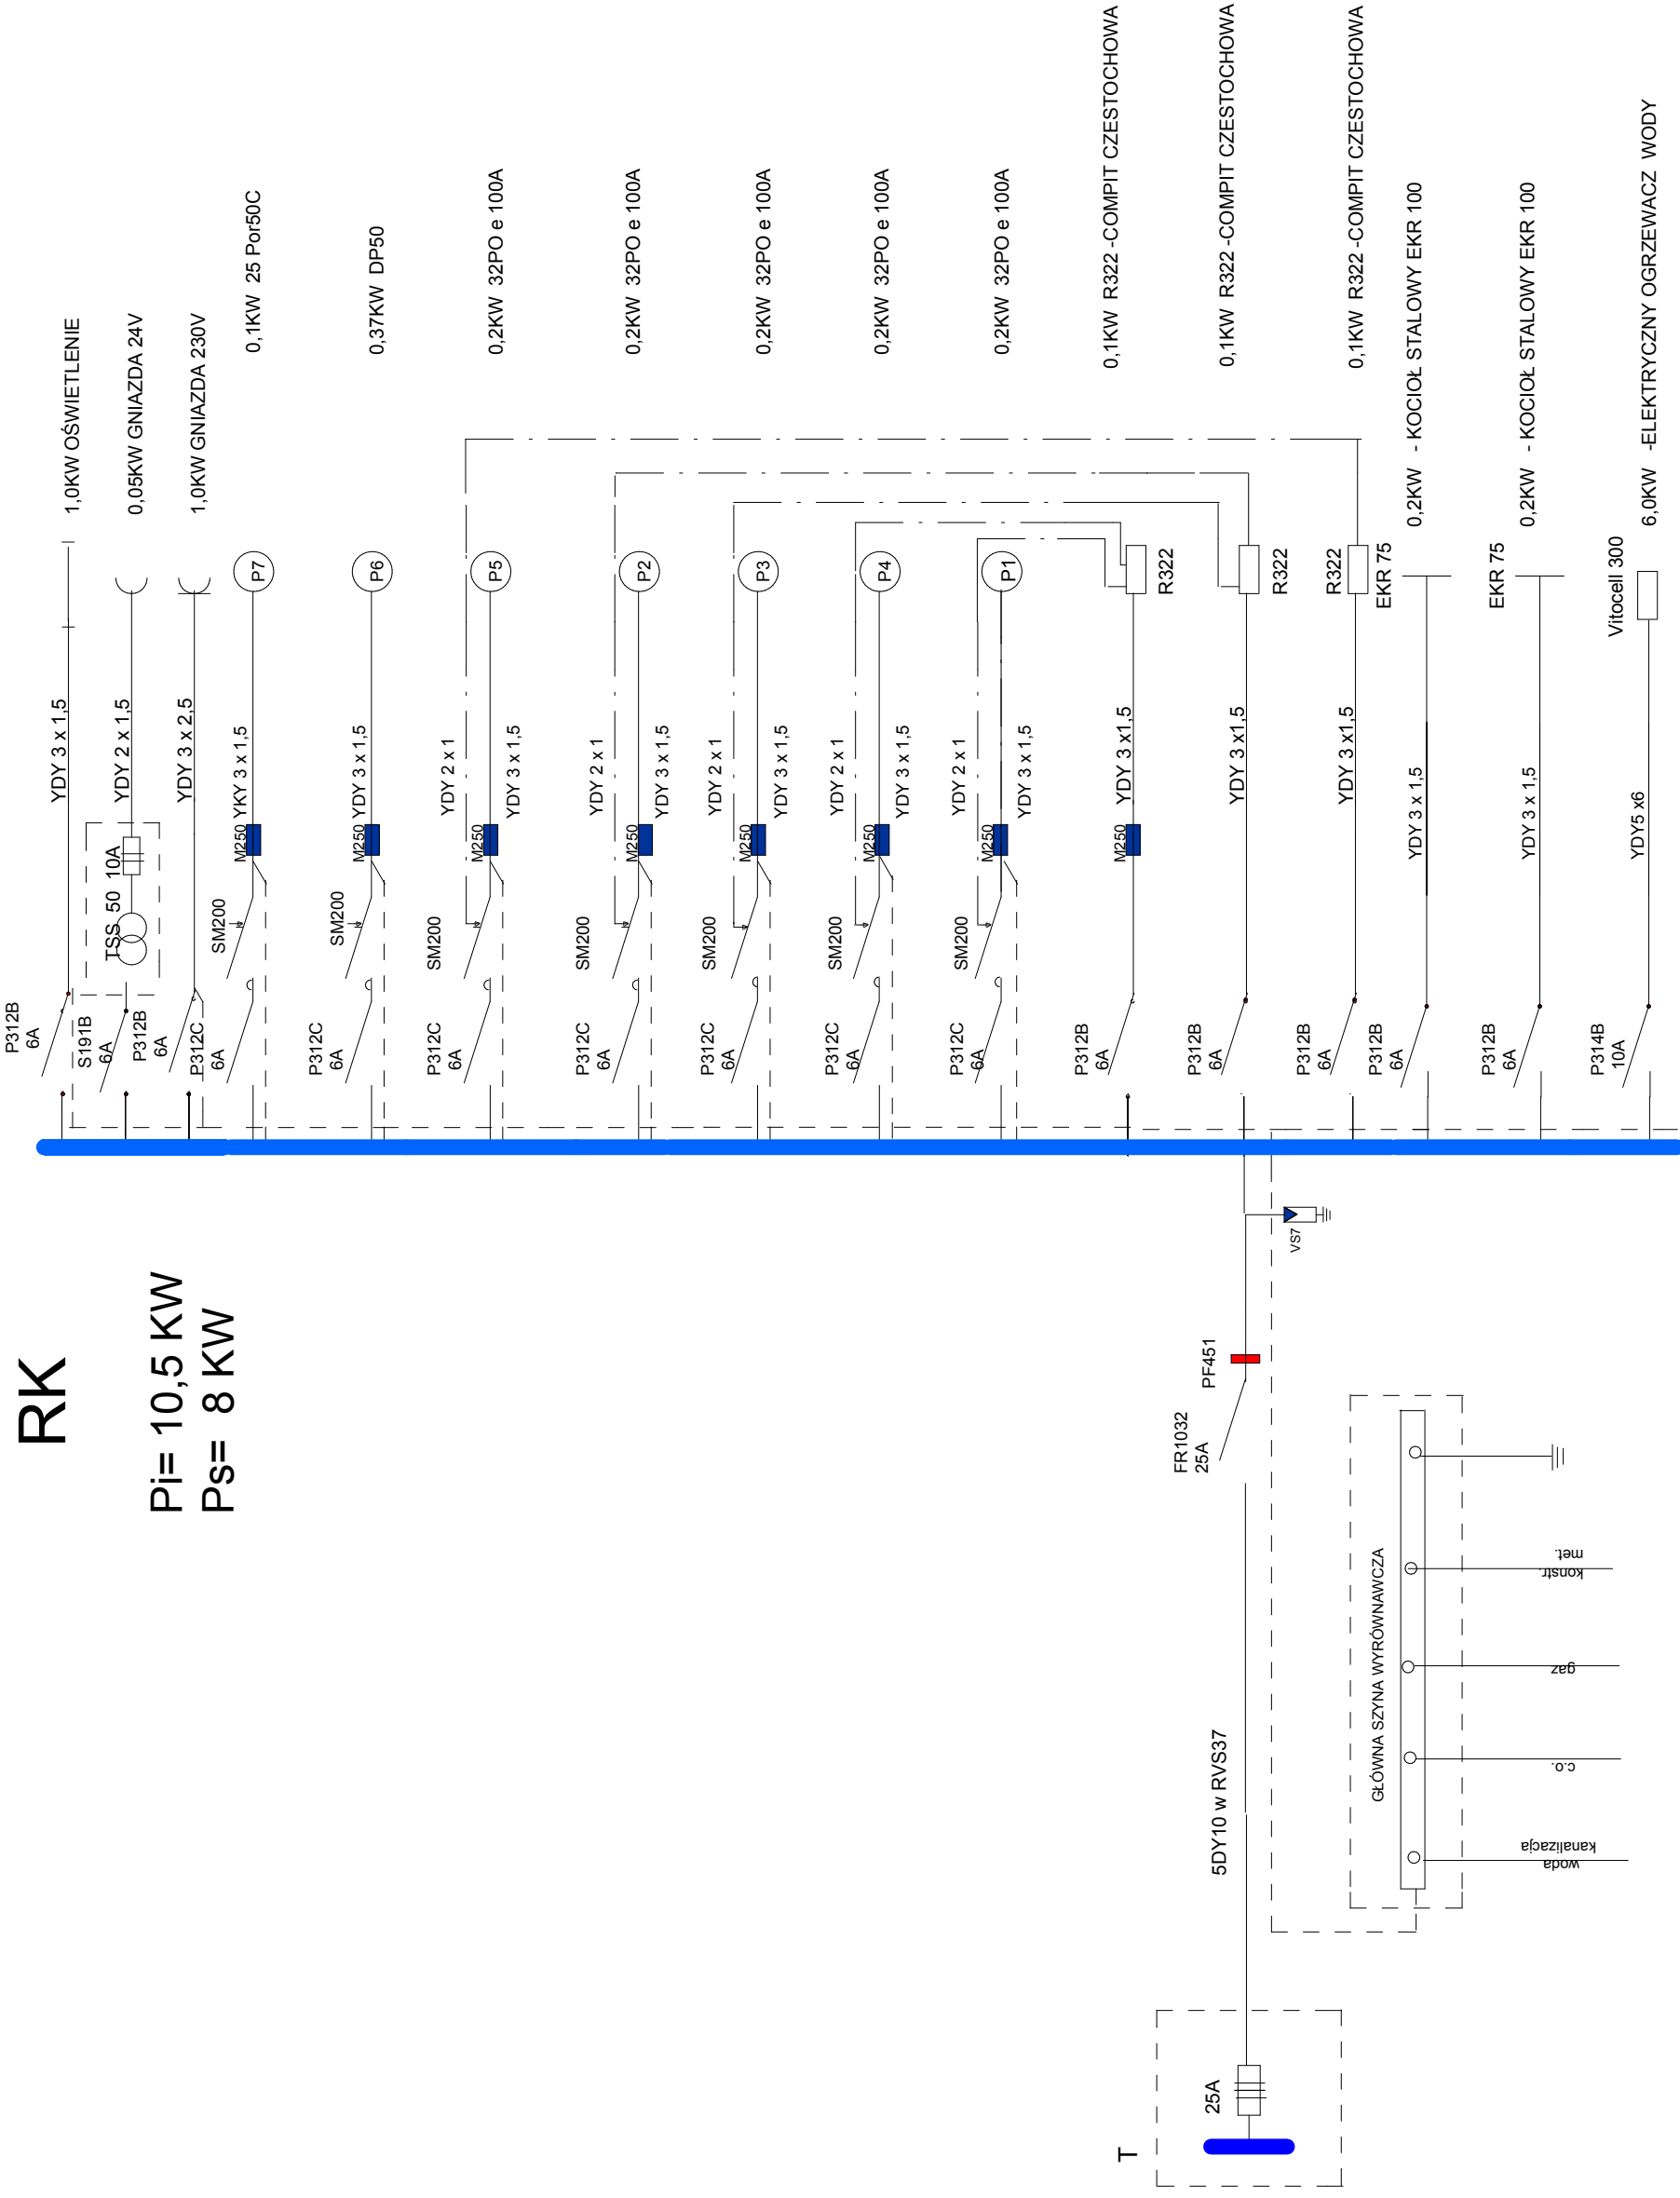

UWAGI:

- tablica RK izolowana IP43

- ochrona od porażen prądem elektrycznym - samoczynne wyłączenie zasilania w warunkach zakłóceń w układzie sieciowym TT z wykorzystaniem wyłączników różnicowo-prądowych

	Zakład Usług Projektowych "ADAMS"	Data: 07.2009
Obiekt-projekt	KOTŁOWNIA w BUDYNKU SZKOŁY w SKRZYDŁOWIE gm. KŁONIMIE	Faza projektu: PB
Tytuł rysunku	SCHEMAT IDEOWY	Nr rys. 4
Projektował:	mgr inż. Elżbieta Perzyńska	Podpis
Sprawił:	mgr inż. Tomasz Cieplak	Podpis