




A — A

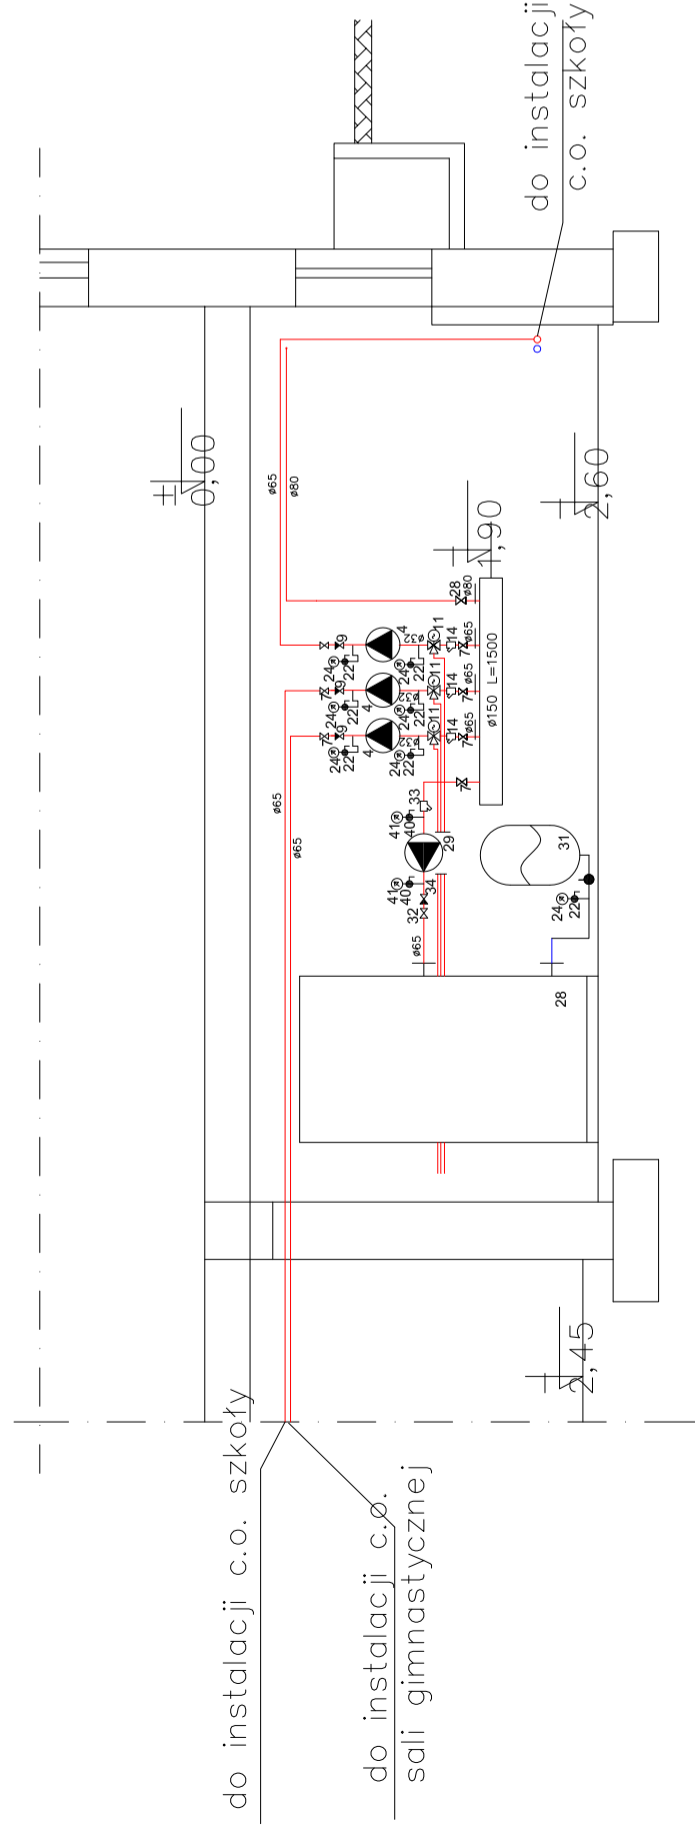

B — B

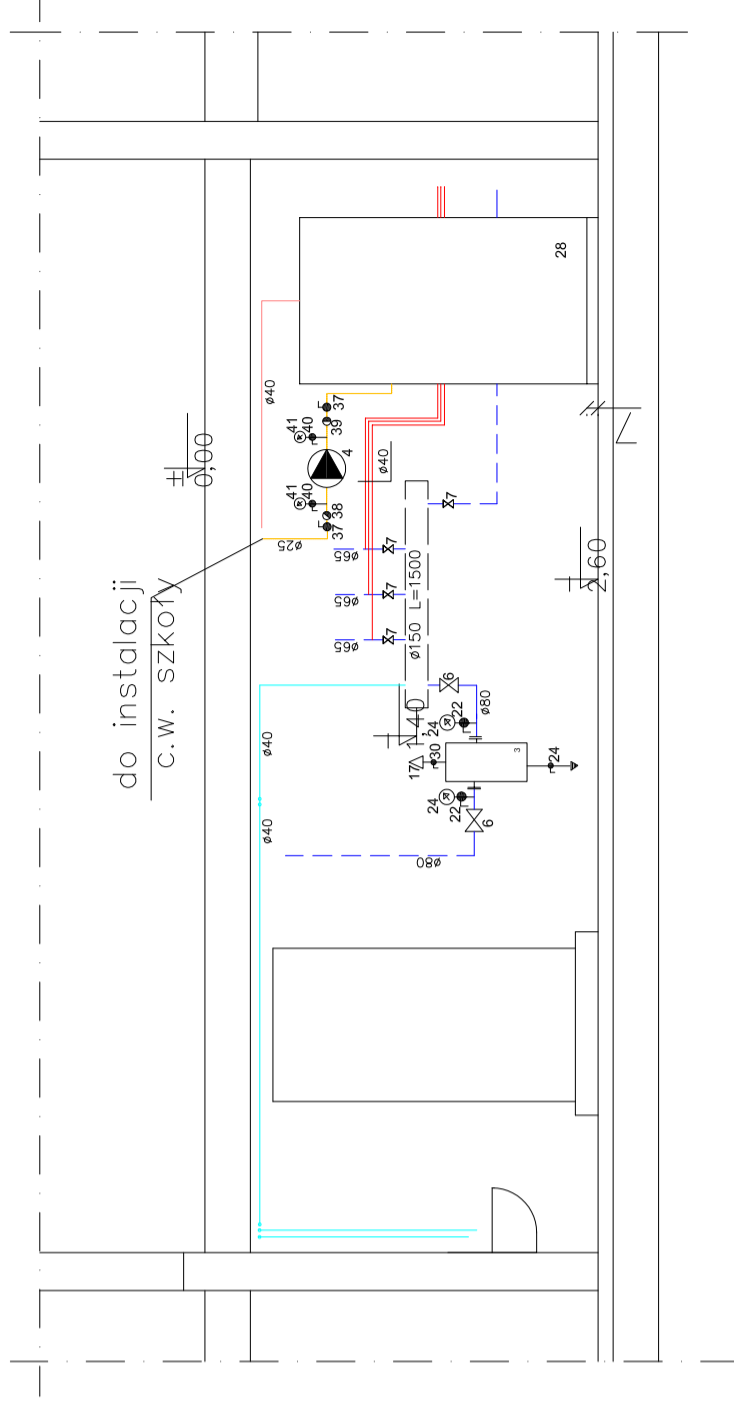

C — C

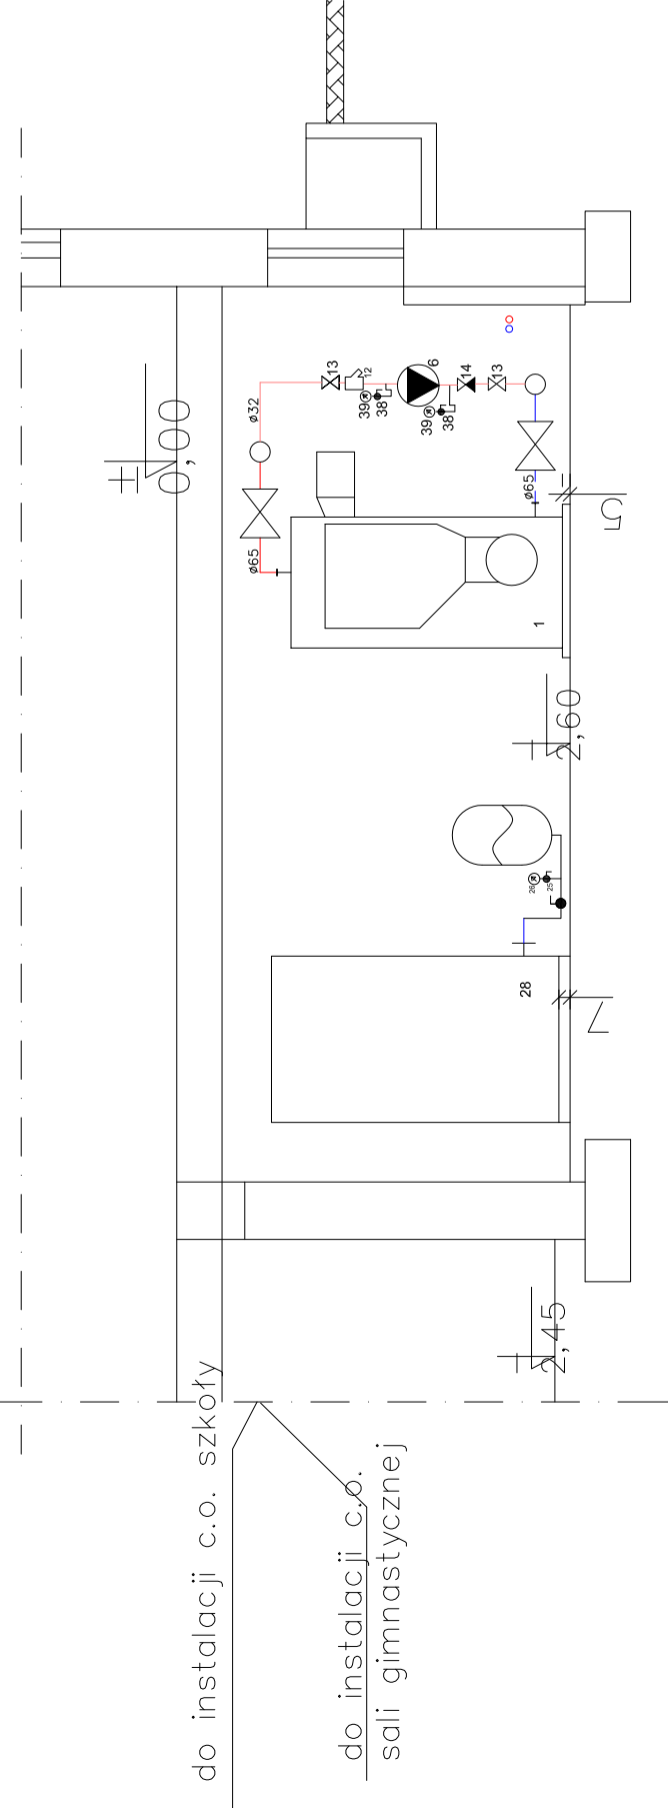

ADAMS	Zakład Usług Projektowych "ADAMS"	Data: 07.2009r.
Obiekt-projekt	Kotłownia w budynku szkoły w Skrzydlowie gm. Kłomnice	Faza projektu: PBW
	Kotłownia – technologia	Nr rys. 4
Tytuł rysunku:	Przekroje	Skala: 1:50
Projektował:	mgr inż. Henryk Adamus	Podpis:
Sprawił:	mgr inż. E. Wisniewska	Podpis:
		FT-83681/108/84
		UJAN-VIII-83861/11/87