




PRZEKRÓJ POPRZECZNY

SKALA 1:20

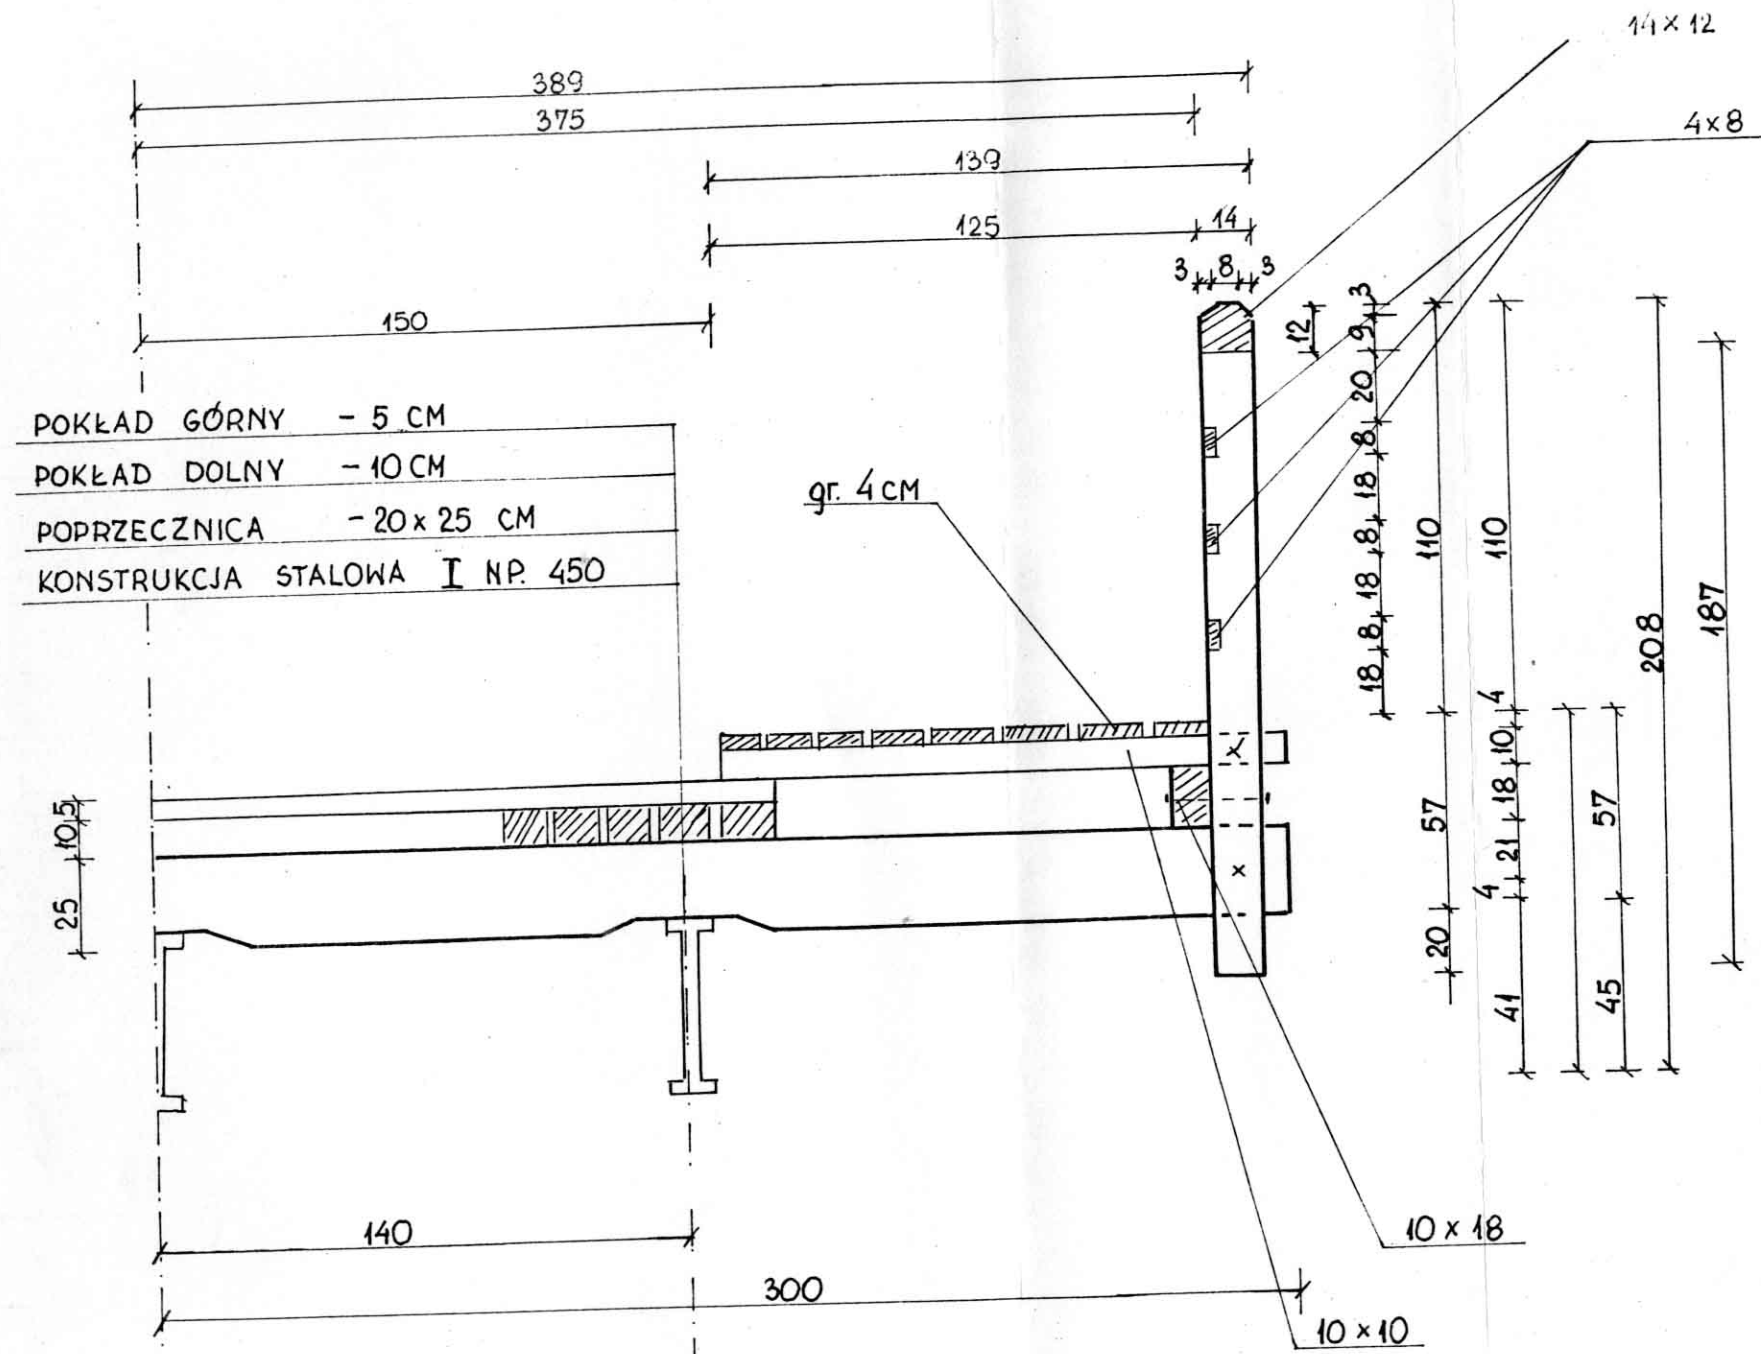

PRZEKRÓJ PODŁUŻNY (fragment)

SKALA 1:20

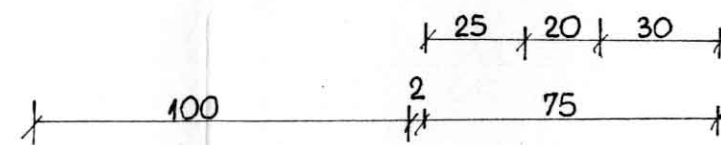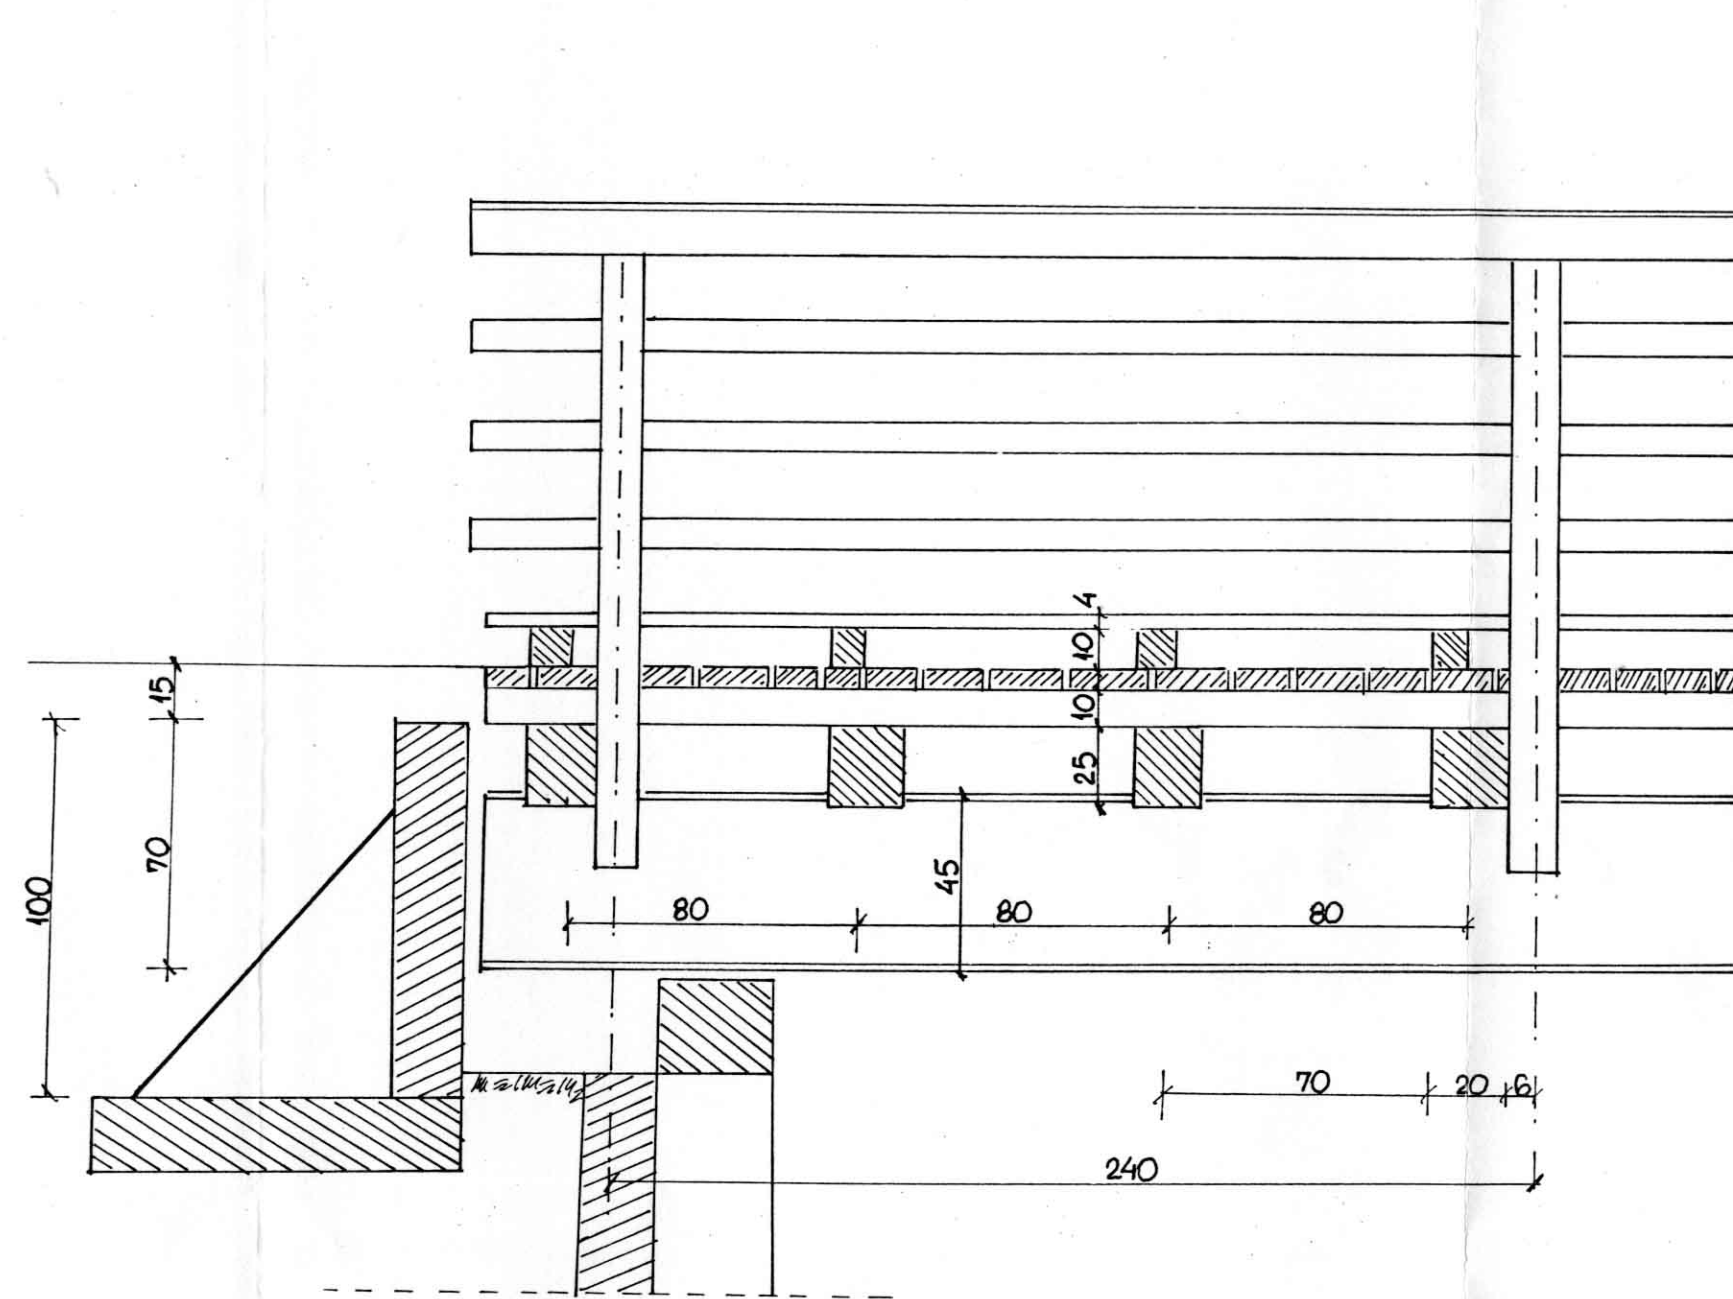

ZAKŁAD PRODUKCYJNO USŁUGOWY "E H A R"
 42-200 Częstochowa ul. Skośna 2/8 m 6 tel. 034-3630592

Nazwa obiektu budowlanego: Projekt techniczny na remont mostu przez rzekę Wartę na wewnętrznej drodze gminnej w m. Karczewice, gmina Kłomnice		Inwestor: Urząd Gminy w Kłomnicach ul. Strażacka 20	
Przedmiot rysunku: Szczegóły			Skala: 1:20
Projektował: inż. Tadeusz Haraziak Upr. Nr WZDP-20-212-3/11/66	Opracował: inż. Tadeusz Haraziak Upr. Nr WZDP-20-212-3/11/66		Data: 07.2010
Podpis:			Rys. nr 5