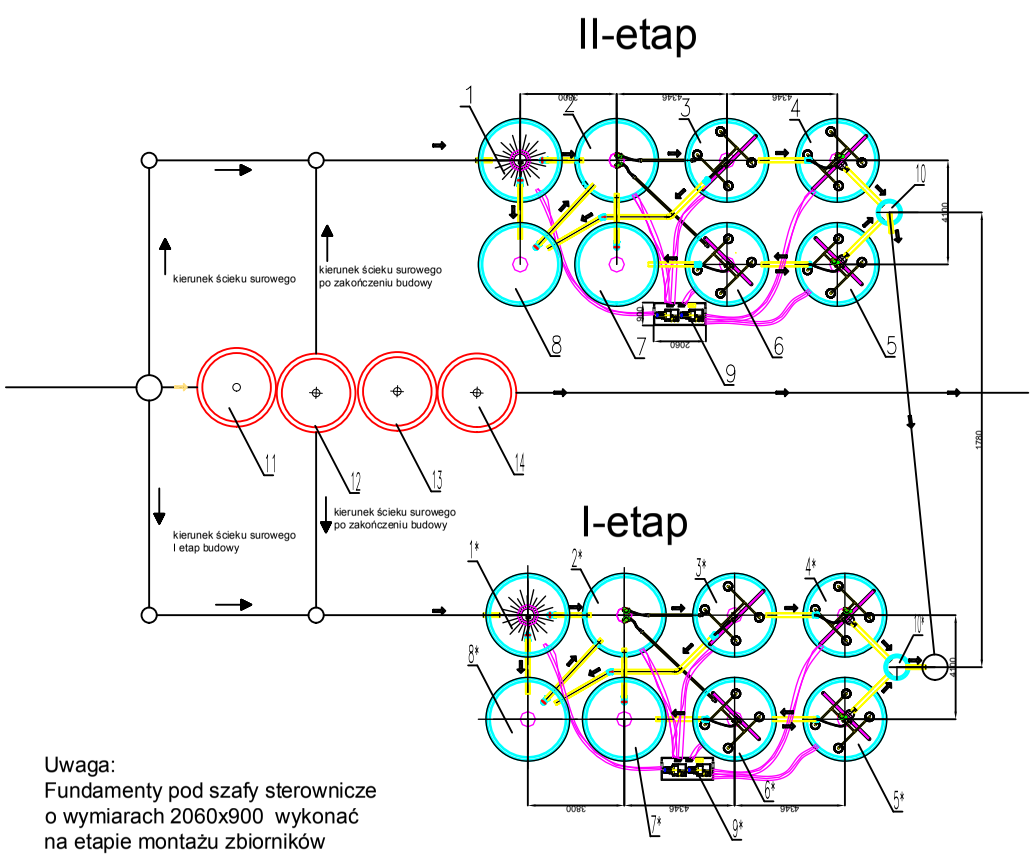


| Nr. | Opis | Producent | Ilośc |
|---|---|---|---|
| 1,1* | Komora oczyszczania wstępnego z podnośnikiem osadu | mall lub podobny | 2 |
| 2,2* | Bufor z pompami na wlocie pompy ścieku surowego | mall lub podobny | 2 |
| 3,3* | Reaktor SBR z napowietrzaczami talerzowymi i pompą recyrkulacji osadu | mall lub podobny | 2 |
| 4,4* | Reaktor SBR z napowietrzaczami talerzowymi i pompą recyrkulacji osadu, pompą oczyszczonych ścieków i komorą do poboru brób | mall lub podobny | 2 |
| 5,5* | Reaktor SBR z napowietrzaczami talerzowymi i pompą osadu, pompą oczyszczonych ścieków i komorą do poboru prób | mall lub podobny | 2 |
| 6,6* | Reaktor SBR z napowietrzaczami talerzowymi i pompą recyrkulacji osadu | mall lub podobny | 2 |
| 7 | zbiornik osadu | mall lub podobny | 1 |
| 8 | zbiornik osadu | mall lub podobny | 1 |
| 7* | zbiornik osadu | mall lub podobny | 1 |
| 8* | zbiornik osadu | mall lub podobny | 1 |
| 9,9* | Szafa sterująca GS 23, 2060 x 900 x 1100 mm wraz z sterownikiem, sprężarkami i zaworami magnetycznymi | mall lub podobny | 2 |
| 10,10* | Studzienka do poboru prób | mall lub podobny | 2 |
| 15,15* | pierścienie podwyższające,h=10cm | mall lub podobny | 72 |

Uwaga:
Fundamenty pod szafy sterownicze o wymiarach 2060x900 wykonać na etapie montażu zbiorników oczyszczalni

1*do10* - Oczyszczalnia realizowana w I etapie budowy (osiedle SHR i pałac w Nieznanicach)

11-12 - zbiorniki separatora skratek (etap2 - adaptacja zb. istniejących)

13-14 - osadniki wód opadowych (etap2 - adaptacja zb. istniejących)

Przewody sprężonego powietrza prowadzone w rurach osłonowych 160PCV

Przewody technologiczne 160PCV

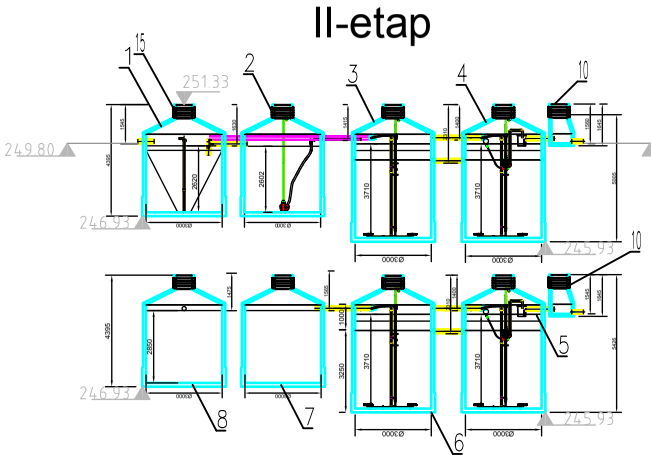


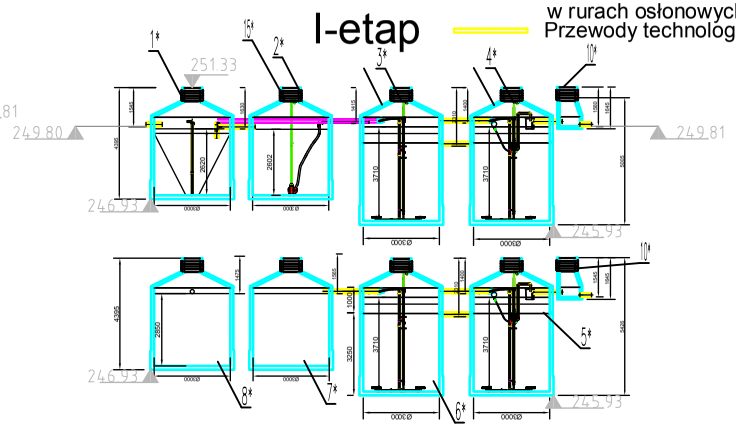


| | | | |
|---|---|---|---|
| Kierował: | | Data: | Biuro projektów |
| Projektował: | Marek Zalewski | 11.2011r. | FHP Transfer |
| Rysował: | Marcin Kusiński | 11.2011r. | 42-200 Częstochowa Al.NMP 65/10 |
| Sprawdził: | Kazimierz Suska | 11.2011r. | |
| Data ostatnie: | | | |
| Skala: 1:100 | Nazwa projektu: Mechaniczno-biologiczna oczyszczalnia ścieków dla zlewni w m. Nieznanice do nr 528146 obr.Nieznanice Gmina Kłomnice. | | Nr rysunku: 2 |
| | Technologia. Rzut i przekroje | | |