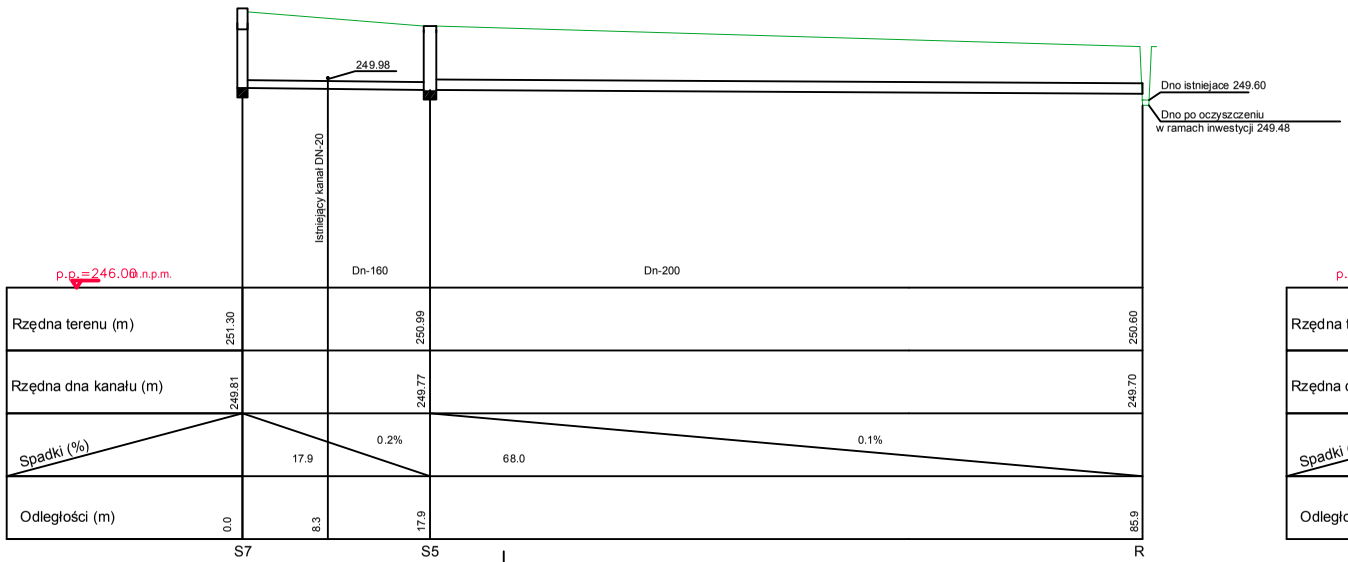

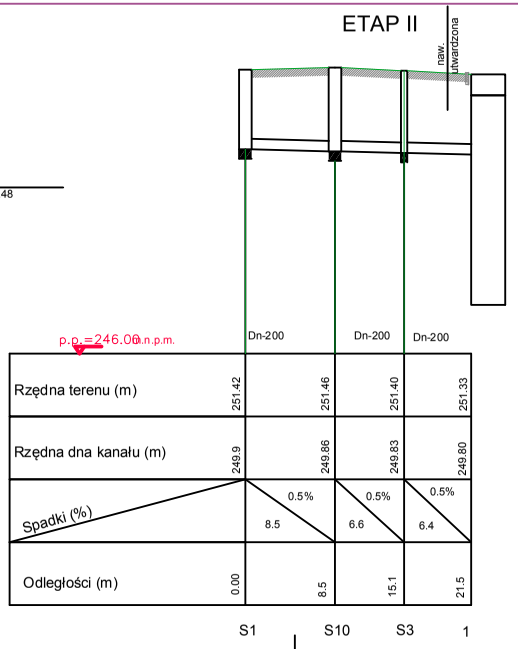

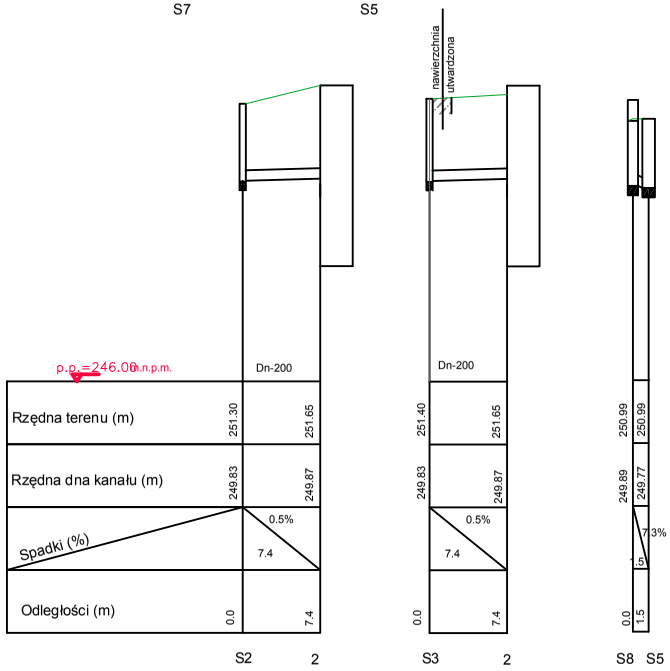

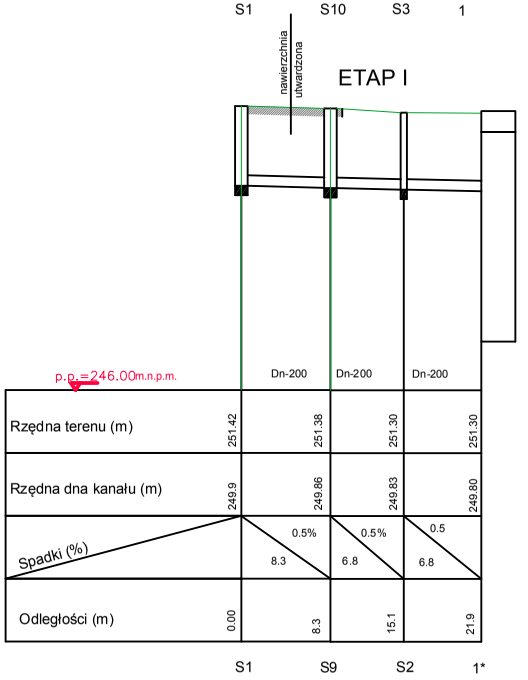

S1-S9- studzienki kanalizacyjne projektowane
1*-1 - zbirniki projektowanej oczyszczalni ścieków
2-zbiomik istniejący zaadaptowowany na potrzeby oczyszczalni

	Nazwisko	Data	Biuro projektów
Projektował	Marek Zalewski	11.2011r	FHP Transfer 42-200 Częstochowa Al.NMP 65/10
Rysował	Marcin Kusiński	11.2011r	
Sprawdził	Kazimierz Suska	11.2011r	
Kier.pracow.			

Skala 1:100 1:500

Nazwa projektu: Mechaniczno-biologiczna oczyszczalnia ścieków zlokalizowana w m.Nieznanice dz.nr 526/46 obr.Nieznanice Gmina Kłomnice.
Podłączenia kanalizacji sanitarnej oraz deszczowej.
Profile.Arkusz1

Nr rysunku: 5