


Mapa do celów projektowych
sytuacyjno-wysokościowa
woj. śląskie powiat częstochowski
gm. Kłomnice
obr. Nieznanice
dz.526/46 k.m.2

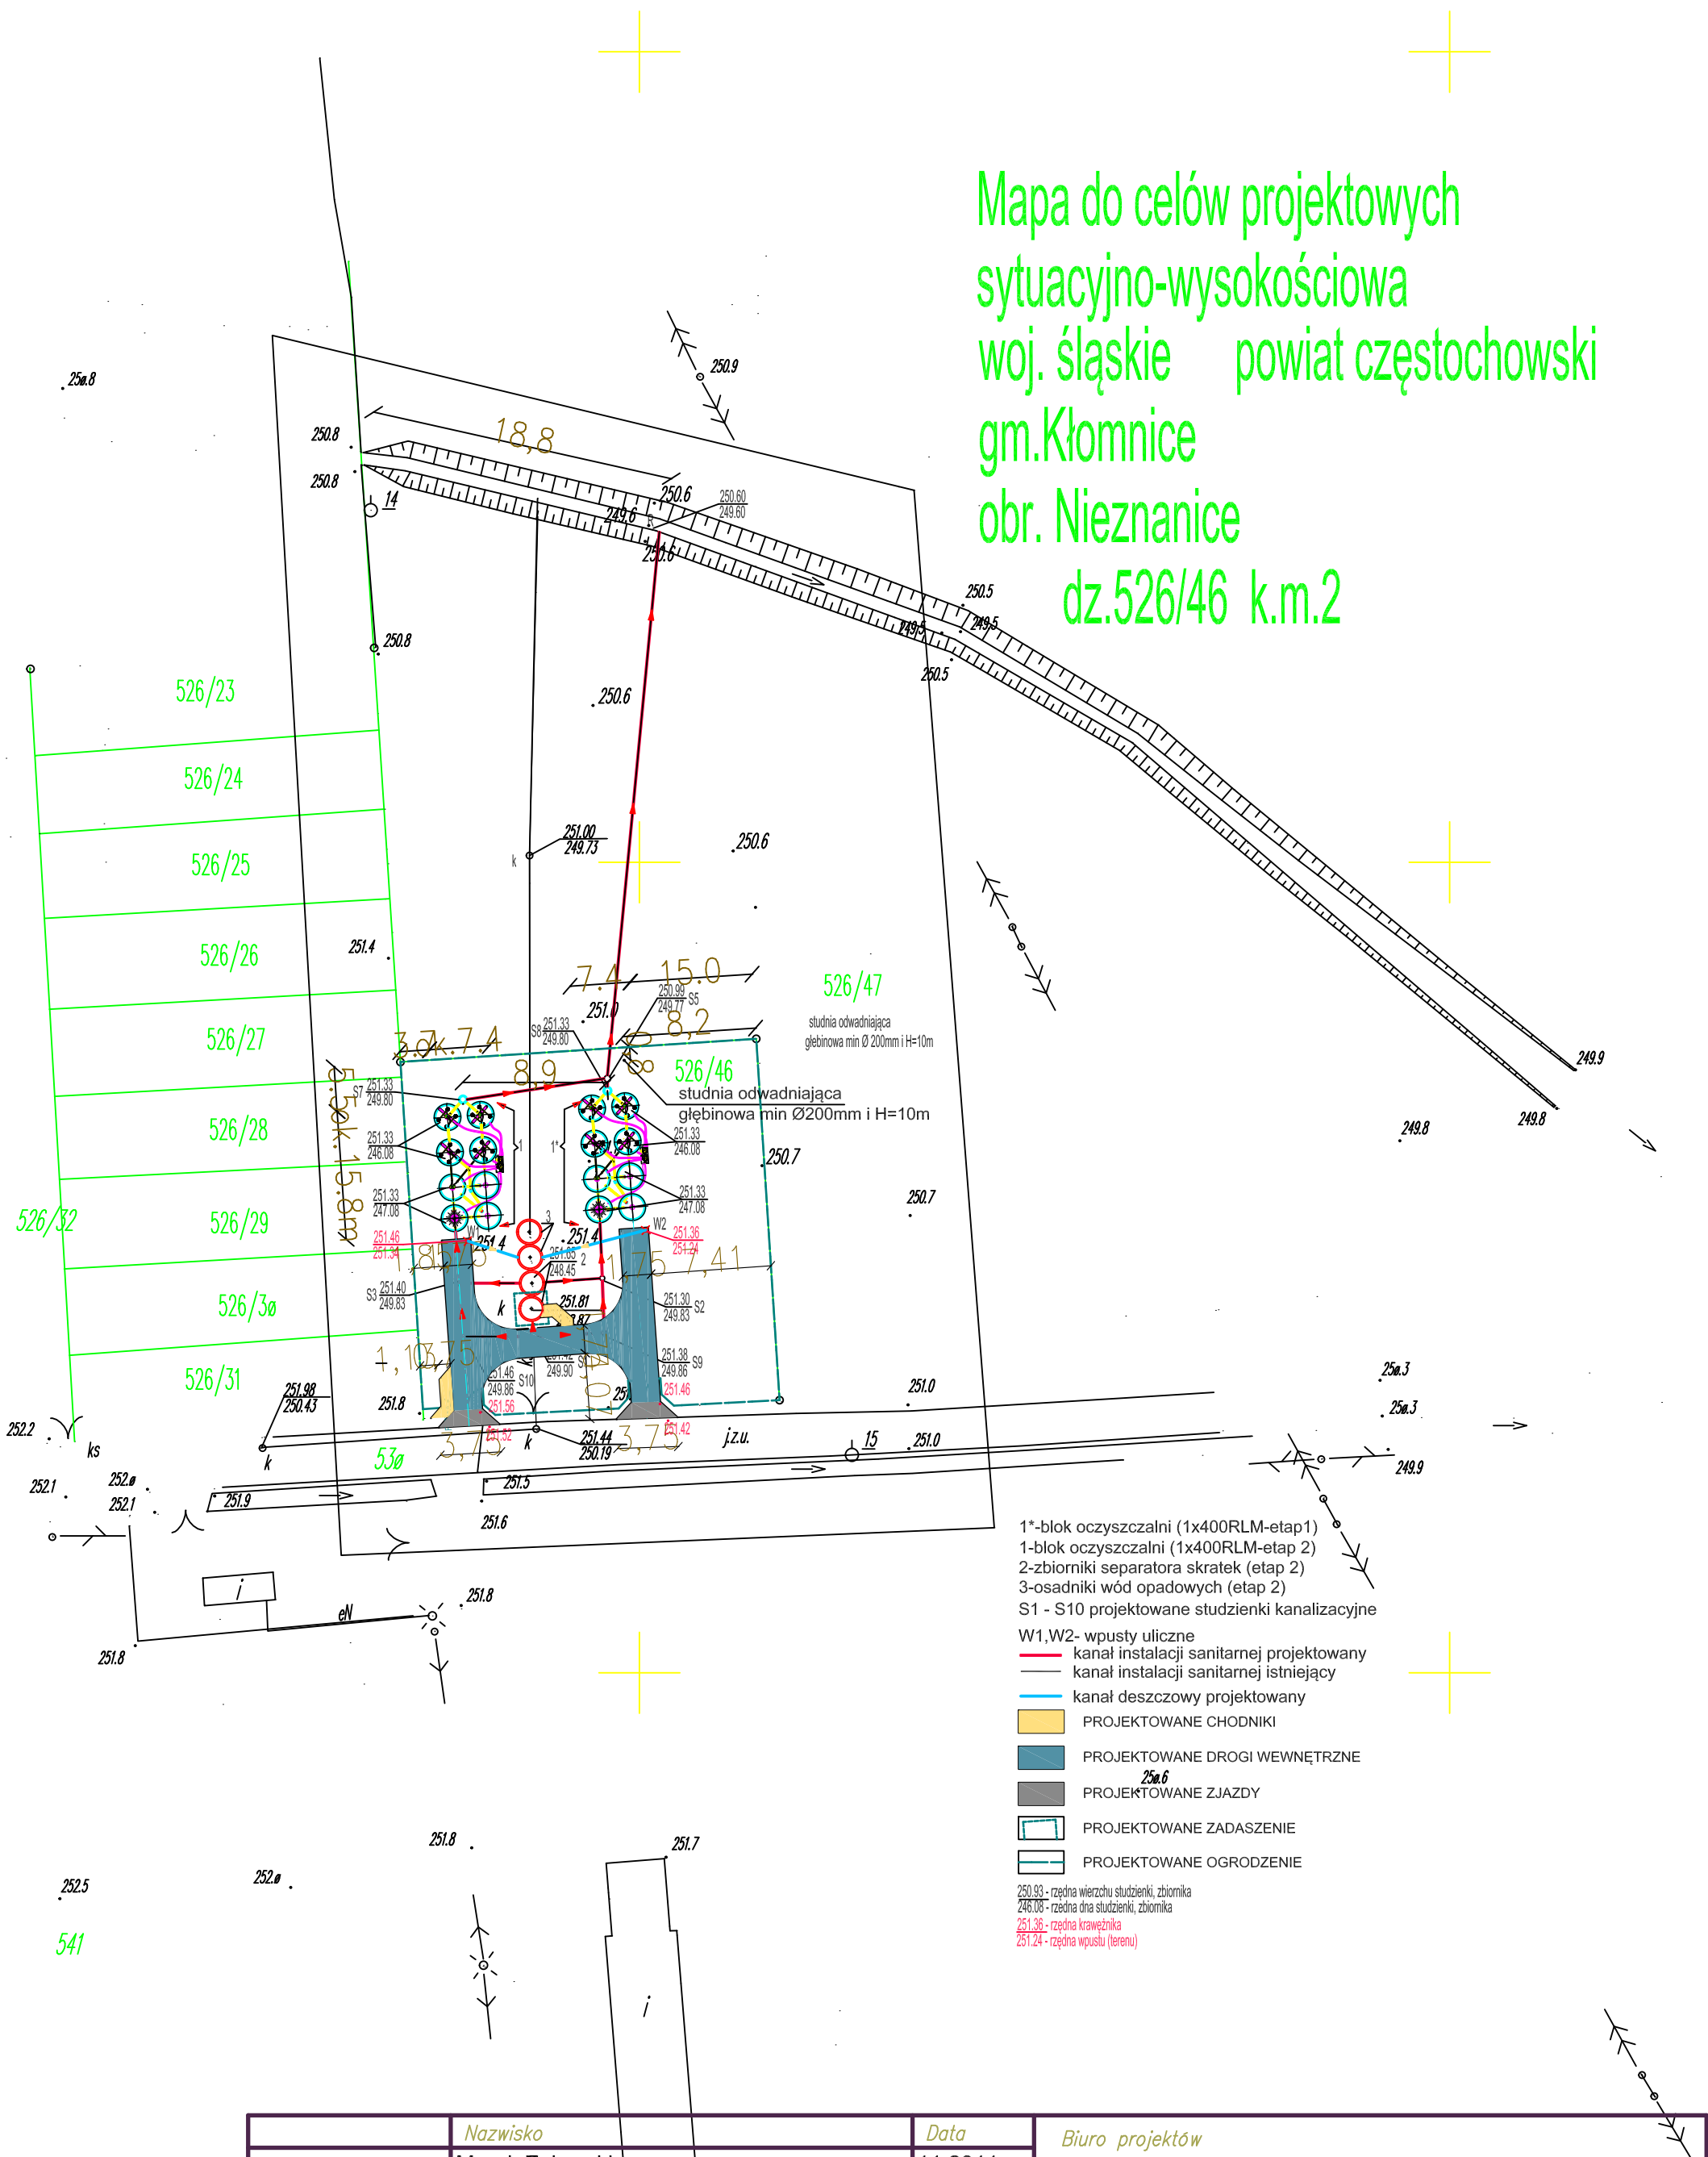

	Nazwisko	Data	Biuro projektów FHP. TRANSFER Al. NMP. 65/10	Nr rysunku
Projektował	Marek Zalewski	11.2011		
Rysował	Marcin Kusiński	11.2011		
Sprawdził	Kazimierz Suska	11.2011		
Kier.pracow.				
Skala	Nazwa projektu Mechaniczno-biologiczna oczyszczalnia ścieków zlokalizowana w m.Nieznanice dz.nr 526/46 obr.Nieznanice Gmina Kłomnice. Urządzenia technologiczne i sieci kanalizacji sanitarnej oraz deszczowej. Plan sytuacyjny			1
1:1000				