

LEGENDA

zakres opracowania


- 1 funkcjonalna altana z grillem
- 2 przestrzeń widowską -wypoczynkowa
- 3 blisko do siatkówki plażowej
- 4 piaskownica

**PLAC ZABAW DLA DZIECI
URZĄDZENIA**

- 1 wieża piratów mini zestaw do wspinania
- 2 orle gniazdo "ASSLAR"
- 3 zestaw ze zjeżdżalnią
- 4 bujak podwójny "SLIMAKI"
- 5 bujak pojedynczy "MOTOREK"
- 6 huśtawka wahadłowa
- 7 pojedyncza orle gniazdo "DIANA"

RODZAJE NAWIERZCHNI

- nawierzchnia żwirowa
- nawierzchnia poliuretanowa
- piasek
- trawa siana
- podest drewniany
- kostka brukowa

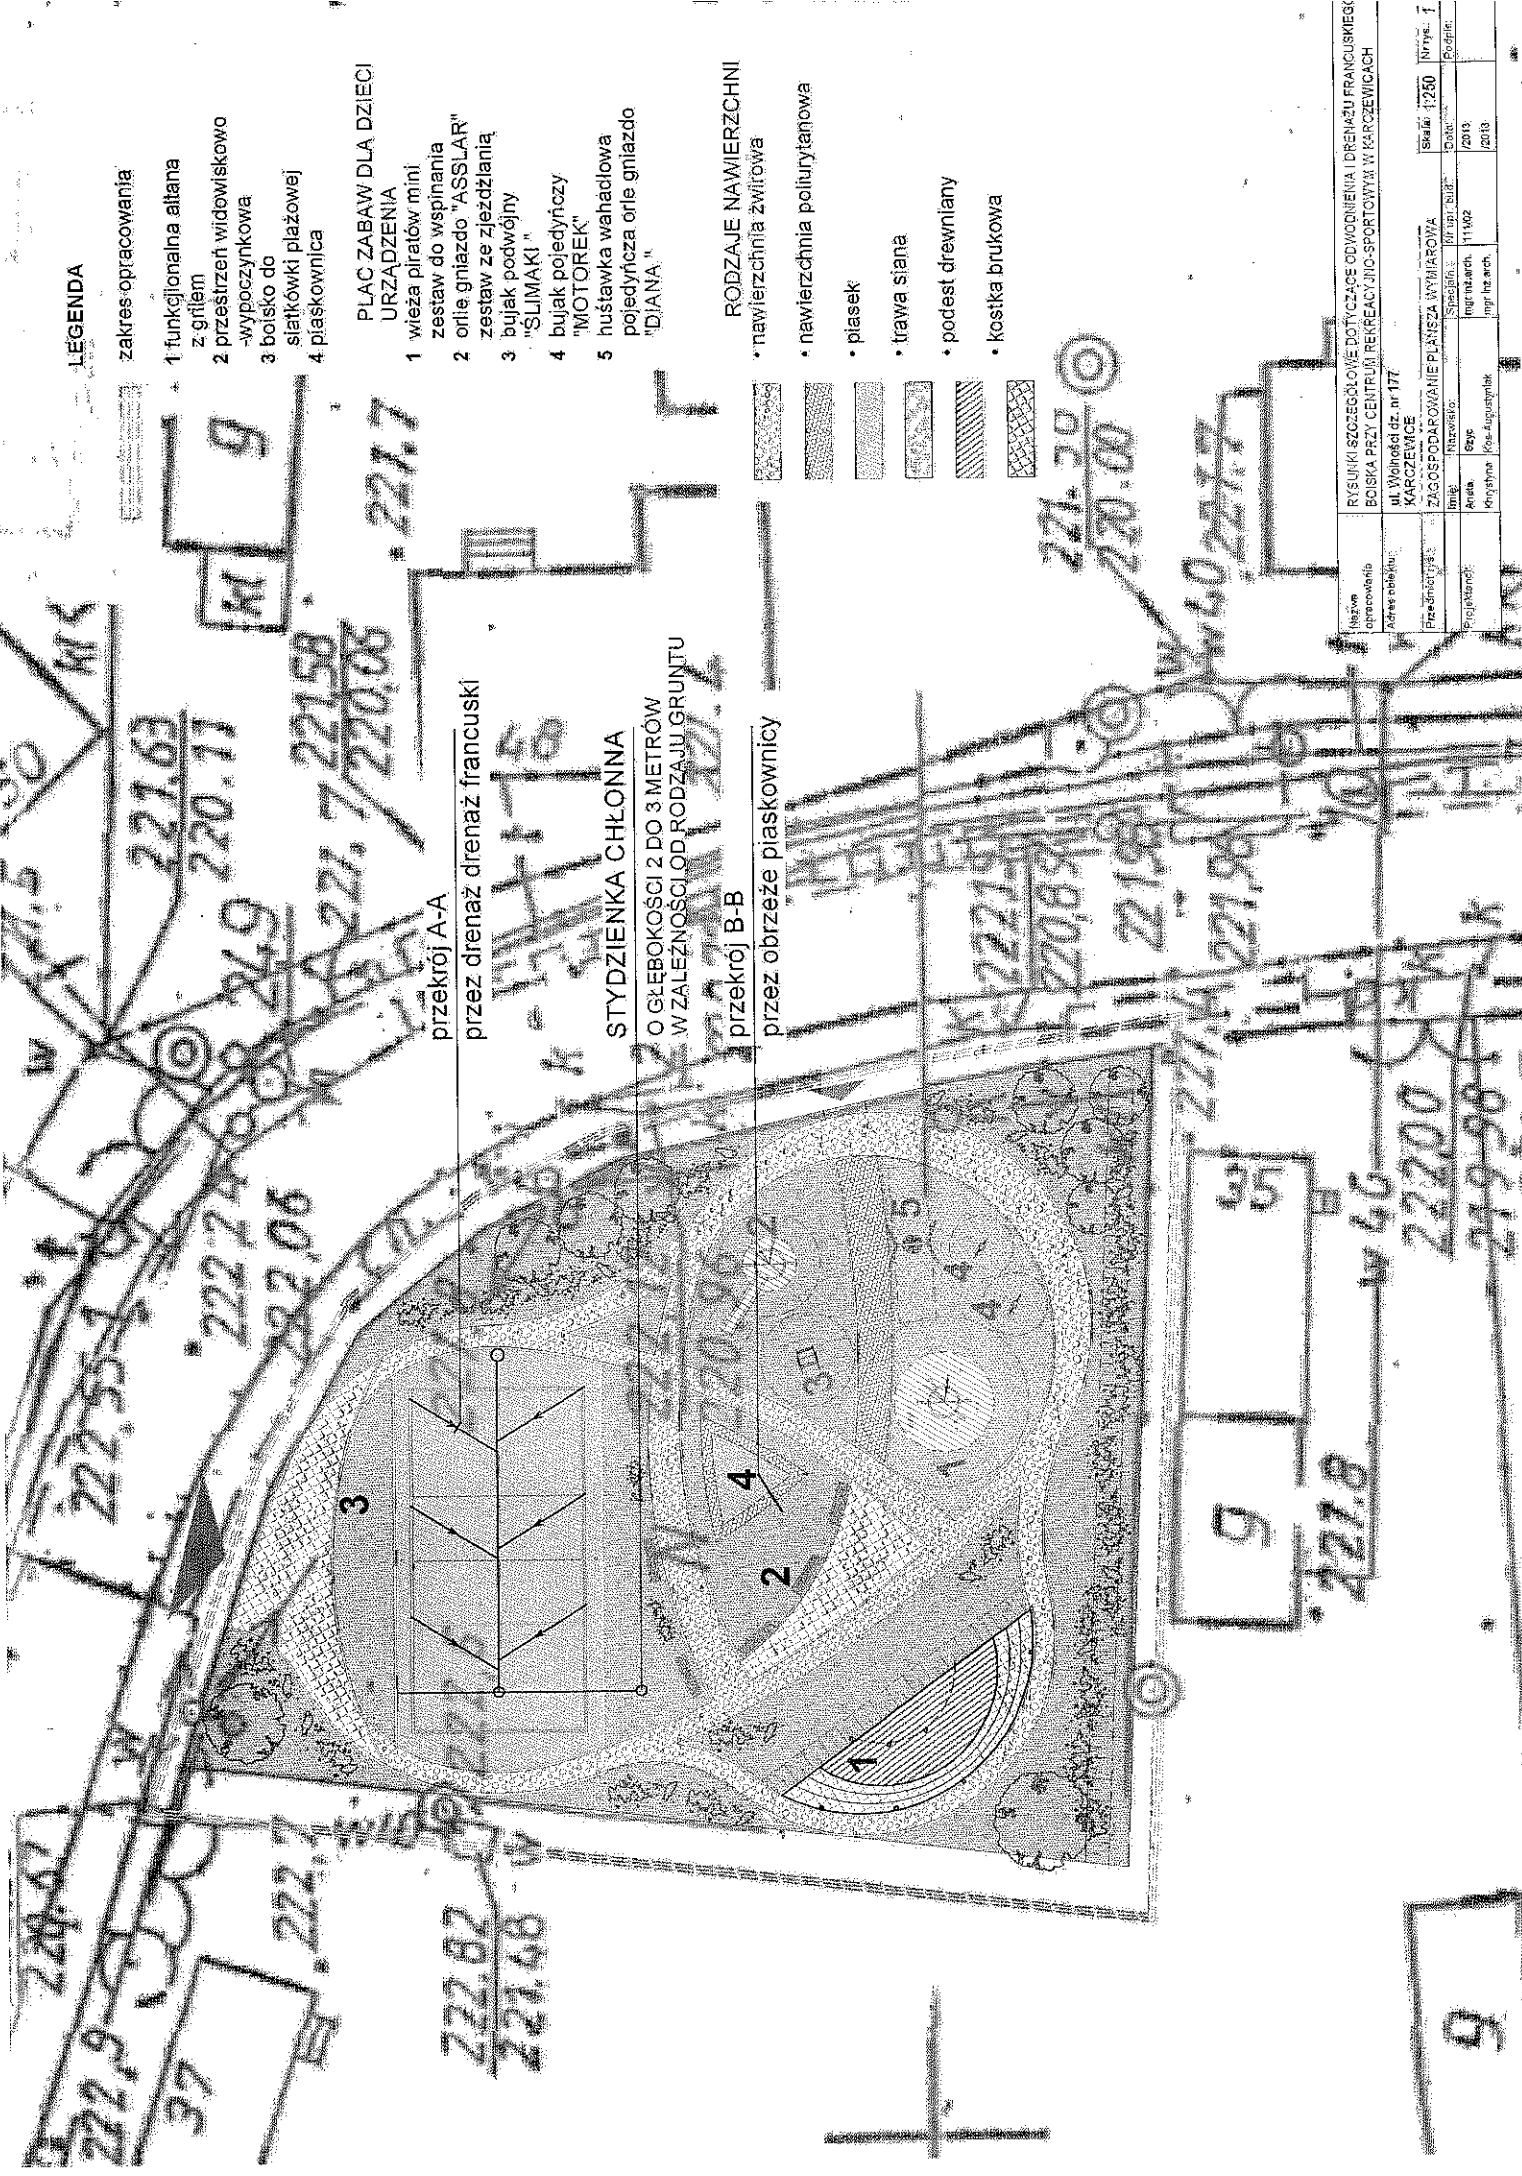

przekrój A-A
przez drenaż francuski


STYDZIENKA CHŁONNA

O GŁĘBOKOŚCI 2 DO 3 METRÓW
W ZALEŻNOŚCI OD RODZAJU GRUNTU

przekrój B-B
przez obrzeże piaskownicy


RYSIKI SZCZEGÓLNE DOTYCZĄCE ODWODNIENIA I DRENAŻU FRANCUSKIEK BOISKA PRZY CENTRUM REKREACJI-SPORTOWYM W KARZEWICACH	
ul. Wolności 42, nr 177	
KARZEWICZCE	
ZAGOSPODAROWANIE PLACU WYMIAROWA	
Imię i Nazwisko:	Stanisław / mgr inż. bud.
Arada:	11.10.2013
Opis planu:	mgr inż. arch.
Opis planu:	mgr inż. arch.
Skala:	1:250
Nr rysu:	1
Opis:	

PRZEKRÓJ B-B skala 1:20

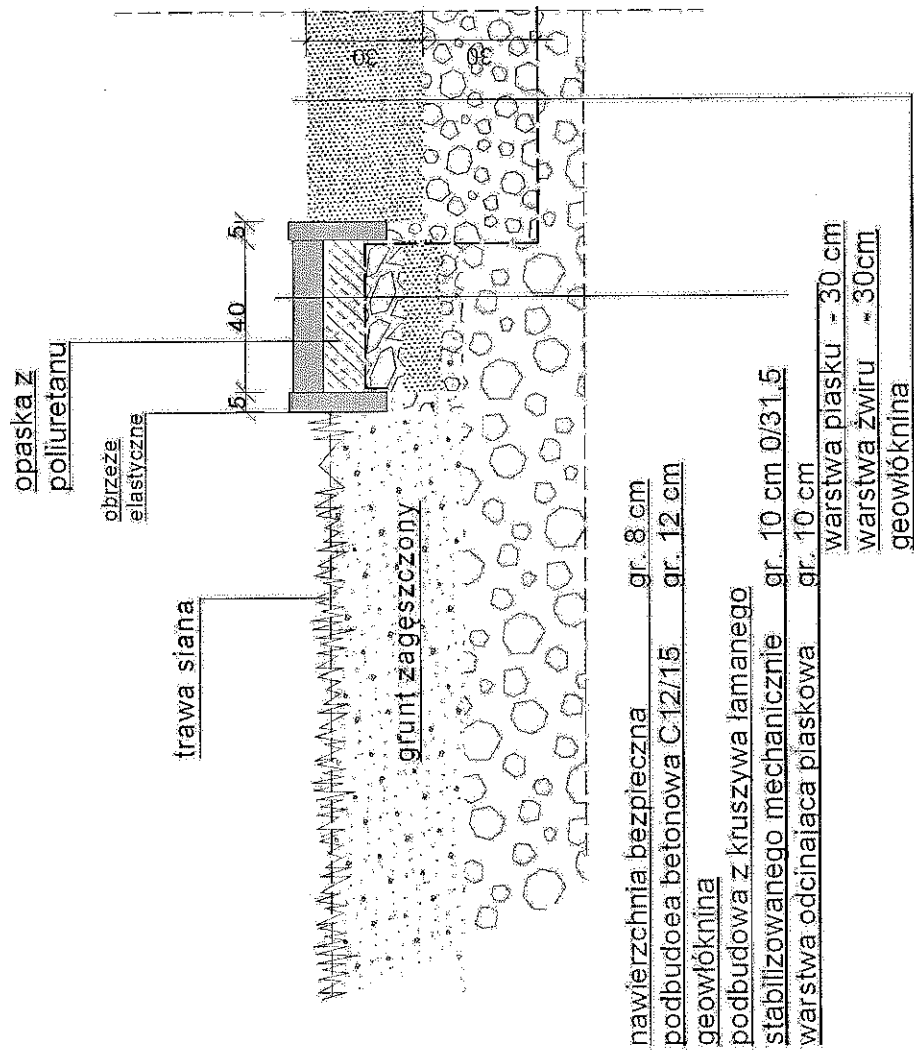

Nazwa opracowania	RYSUNKI SZCZEGÓLNE DOTYCZĄCE ODWODNIENIA I DRENAŻU FRANCUSKIEGO BOISKA PRZY CENTRUM REKREACYJNO-SPORTOWYM W KARCZEWICACH		
Adres obiektu:	ul. Wolności dz. nr 177 KARCZEWICE		
Przedmiot rys.:	PRZEKRÓJ PRZEZ PIASKOWNICĘ		Skala: 1:20
	Imię:	Nazwisko:	Nr rys.: 3
Projektanci:	Aneta	Szyo.	Data: 02/2014
	Krzyszyna	Kos-Augustyński	mgr inż.arch. 11/02
		mgr inż.arch.	02/2014
			Podpis:

SZCZEGÓŁ MONTAŻU DRENAŻU FRANCUSKIEGO
PRZEKRÓJ
skala 1:10

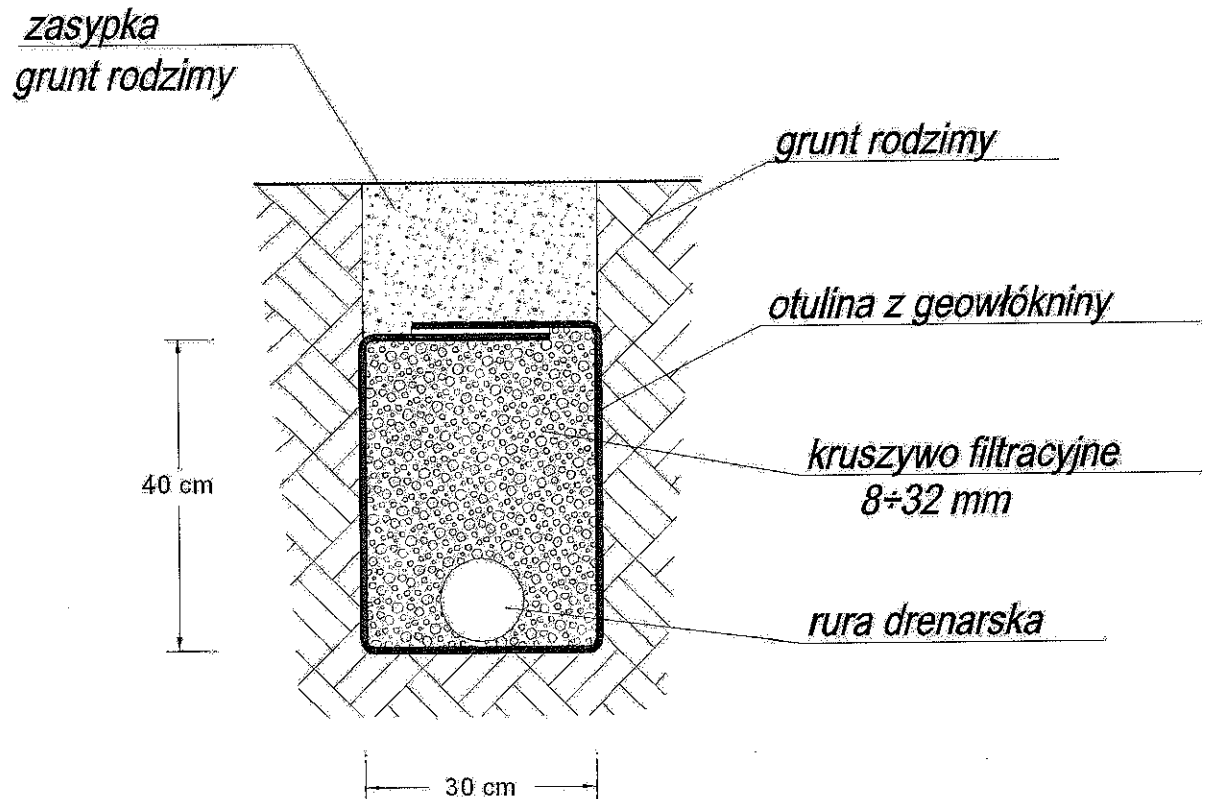

Nazwa opracowania	RYSUNKI SZCZEGÓŁOWE DOTYCZĄCE ODWODNIENIA I DRENAŻU FRANCUSKIEGO BOISKA PRZY CENTRUM REKREACYJNO-SPORTOWYM W KARCZEWICACH					
Adres obiektu:	ul. Wolności dz. nr 177 KARCZEWICE					
Przedmiot rys.:	SZCZEGÓŁ MONTAŻU DRENAŻU FRANCUSKIEGO				Skala: 1:10	Nr rys.: 2
	Imię:	Nazwisko:	Specjaln.:	Nr upr. bud.:	Data:	Podpis:
Projektanci:	Aneta	Szyc	mgr inż.arch.	111/02	02/2014	
	Khrystyna	Kos-Augustyński	mgr inż.arch.		02/2014	