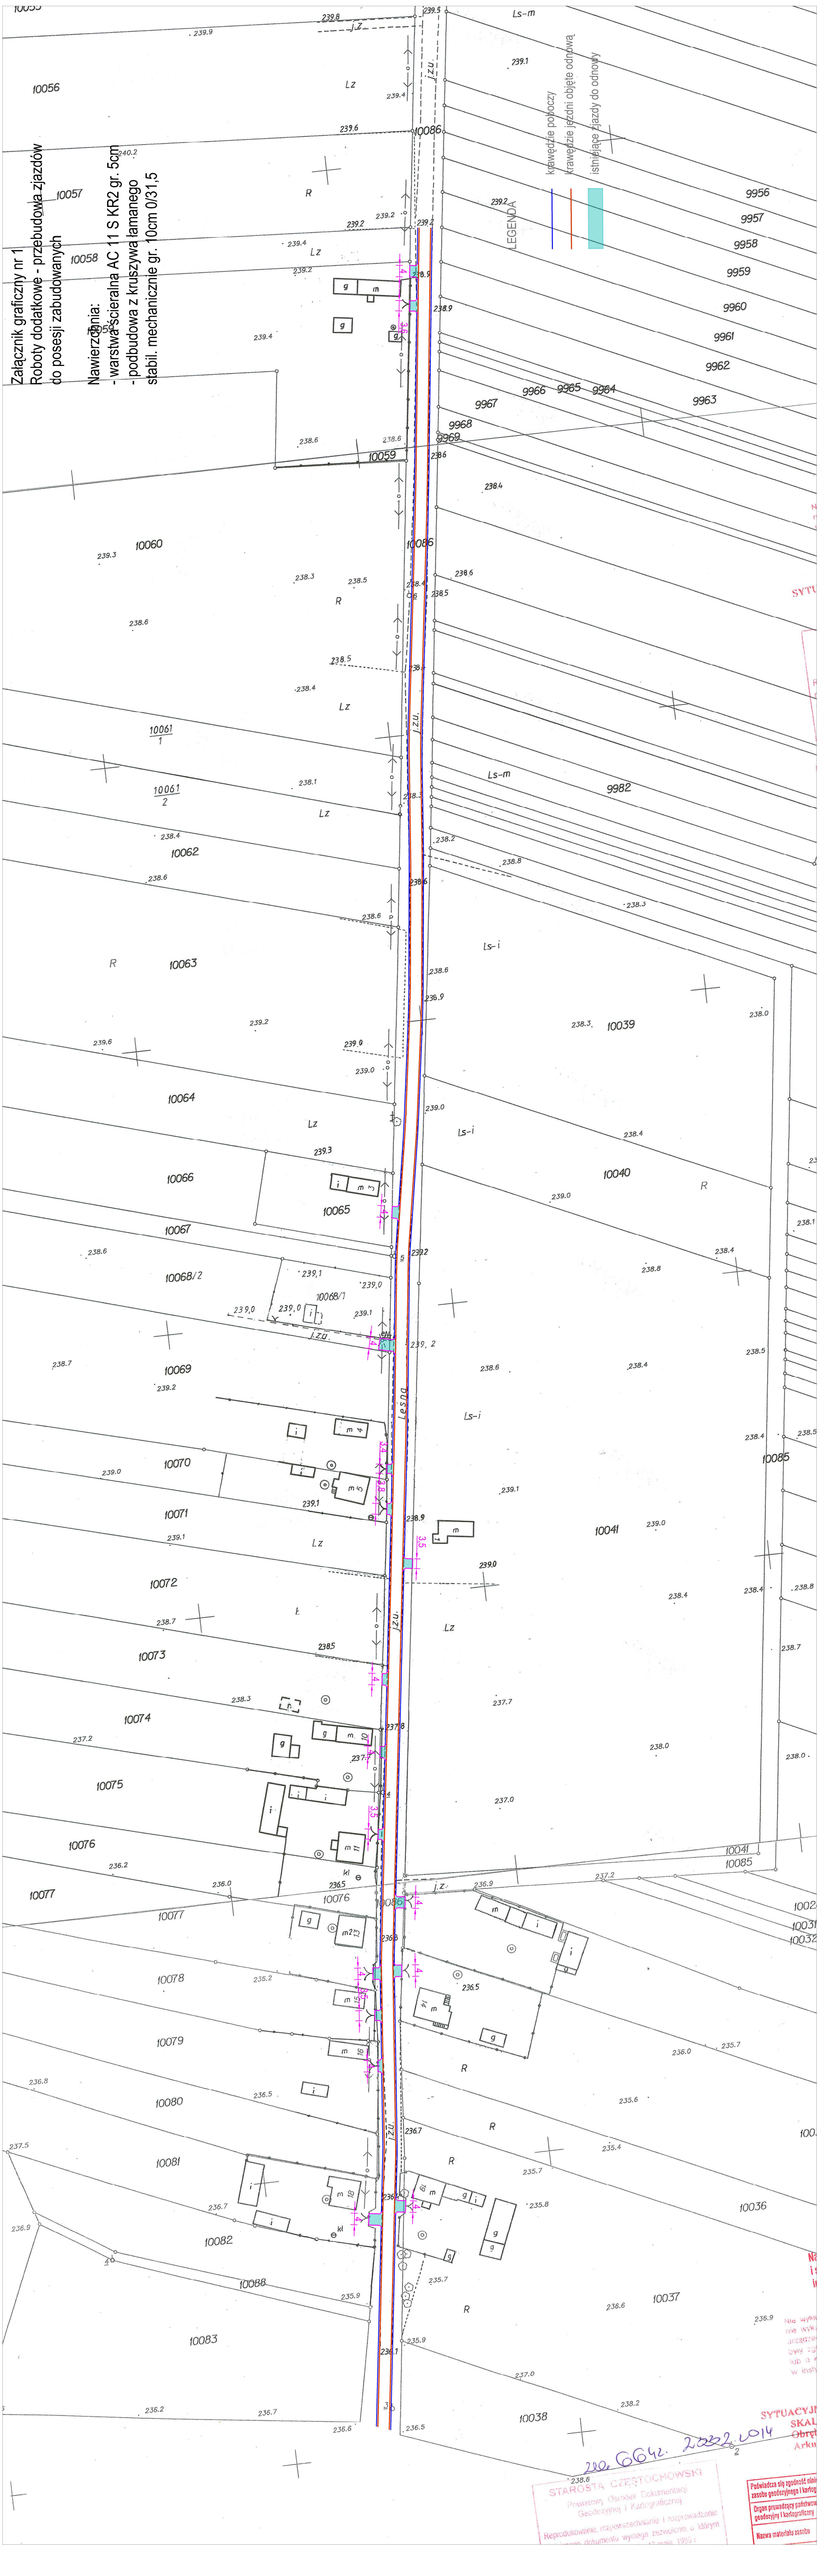
Załącznik graficzny nr 1
Roboty dodatkowe - przebudowa zjazdów do posesji zabudowanych
Nawierzchnia:
- warstwa ścieralna AC 11 S KR2 gr. 5cm
- podbudowa z kruszywa łamanego stabil. mechanicznie gr. 10cm 0/31,5
LEGENDA
krawędzie pobocza
krawędzie jezdni objęte odnową
istniejące zjazdy do odnowy
10056
10057
10058
10059
10060
10061/1
10061/2
10062
10063
10064
10065
10066
10067
10068/2
10068/1
10069
10070
10071
10072
10073
10074
10075
10076
10077
10078
10079
10080
10081
10082
10083
10088
10086
10085
10041
10039
10040
10036
10037
10038
9956
9957
9958
9959
9960
9961
9962
9963
9964
9965
9966
9967
9968
9969
9982
Ls-m
Ls-i
Lz
R
Ł
j.z.u.
Lesna
SYTUACYJNY
SKALA
STAROSTA CZĘSTOCHOWSKI
Powiatowy Ośrodek Dokumentacji Geodezyjnej i Kartograficznej
Reprodukowanie, rozpowszechnianie i rozprowadzanie dokumentu wymaga zezwolenia w którym
Organ prowadzący państwowy zasób geodezyjny i kartograficzny
Nazwa materiału zasobu