


**MIEJSCOWY PLAN ZAGOSPODAROWANIA PRZESTRZENNEGO
DLA DZIAŁEK POŁOŻONYCH W OBRĘBACH GEODEZYJNYCH:
CHMIELARZE, GARNEK, KUŹNICA, ZAWADA, ZBEREZKA
RYSUNEK PLANU - OBSZAR NR 2
miejscowość Garnek**

załącznik nr 1.2 do uchwały nr
Rady Gminy Kłomnice z dnia

SKALA 1 : 1 000

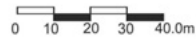

LEGENDA

OBOWIĄZUJĄCE USTALENIA PLANU

GRANICE OBSZARU OBJĘTEGO PLANEM

NUMER PORZĄDKOWY OBSZARU
OBJĘTEGO PLANEM

LINIE ROZGRANICZAJĄCE TERENY O RÓŻNYM
PRZEZNACZENIU LUB RÓŻNYCH ZASADACH
ZAGOSPODAROWANIA

NIEPRZEKRACZALNE LINIE ZABUDOWY

**symbole literowe, oznaczające przeznaczenie terenów
wyodrębnionych liniami rozgraniczającymi**

MN TERENY ZABUDOWY MIESZKANIOWEJ
JEDNORODZINNEJ

KDL TERENY DRÓG PUBLICZNYCH
- DROGA LOKALNA

R TERENY ROLNICZE


**OZNACZENIE GRAFICZNE OBIEKTÓW I OBSZARÓW
PODLEGAJĄCYCH OCHRONIE NA PODSTAWIE
PRZEPISÓW ODREBNYCH:**

OBSZAR SZCZEGÓLNEGO ZAGROŻENIA
POWODZIĄ, NA KTÓRYM PRAWDOPODOBIEŃSTWO
POWODZI JEST ŚREDNIE I WYNOŚY 1%

GRANICE OBSZARU SZCZEGÓLNEGO ZAGROŻENIA
POWODZIĄ, NA KTÓRYM PRAWDOPODOBIEŃSTWO
POWODZI JEST WYSOKIE I WYNOŚY 10%

OZNACZENIE GRAFICZNE MAJĄCE CHARAKTER INFORMACYJNY

UWAGA - OBSZAR NR 2 W CAŁOŚCI ZLOKALIZOWANY JEST W GRANICACH OBSZARU,
NA KTÓRYM PRAWDOPODOBIEŃSTWO POWODZI JEST NISKIE I WYNOŚY 0,2%

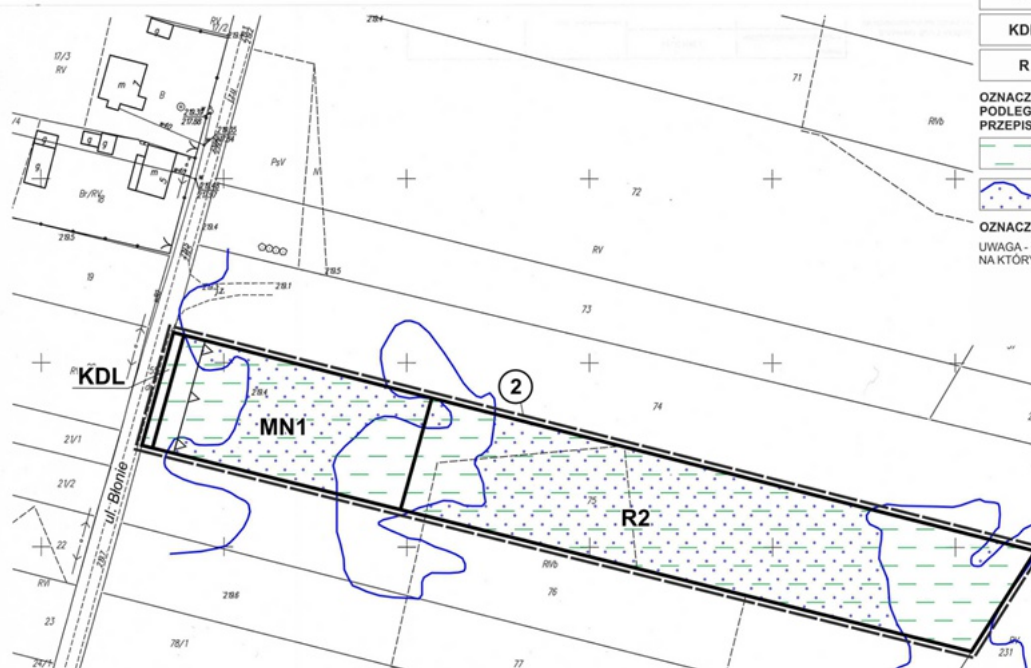

Gmina: Kłomnice
Obręb: Garnek
Skala 1:1000
układ wsp. "2000" sfera 6

Podpisano się zgodnie z niniejszym kopii z treści materiału pobiorowego zasobu geodezyjnego i kartograficznego		GŁÓWNY STAROSTA CZĘSTOCHOWSKI GG 42 08 02 2013	
Organ prowadzący podstawowy zasób geodezyjny i kartograficzny	STAROSTA CZĘSTOCHOWSKI	Data wykonania kopii	2013
Nazwa materiału z zasobu	Mapa zasadnicza	Imię, nazwisko i podpis osoby wzrost=14000000	