


**MIEJSCOWY PLAN ZAGOSPODAROWANIA PRZESTRZENNEGO
DLA DZIAŁEK POŁOŻONYCH W OBRĘBACH GEODEZYJNYCH:
CHMIELARZE, GARNEK, KUŹNICA, ZAWADA, ZBEREZKA
RYSUNEK PLANU - OBSZAR NR 4**

SKALA 1 : 1 000

miejsowość ZAWADA

załącznik nr 1.4 do uchwały nr
Rady Gminy Kłomnice z dnia
21/02/2017

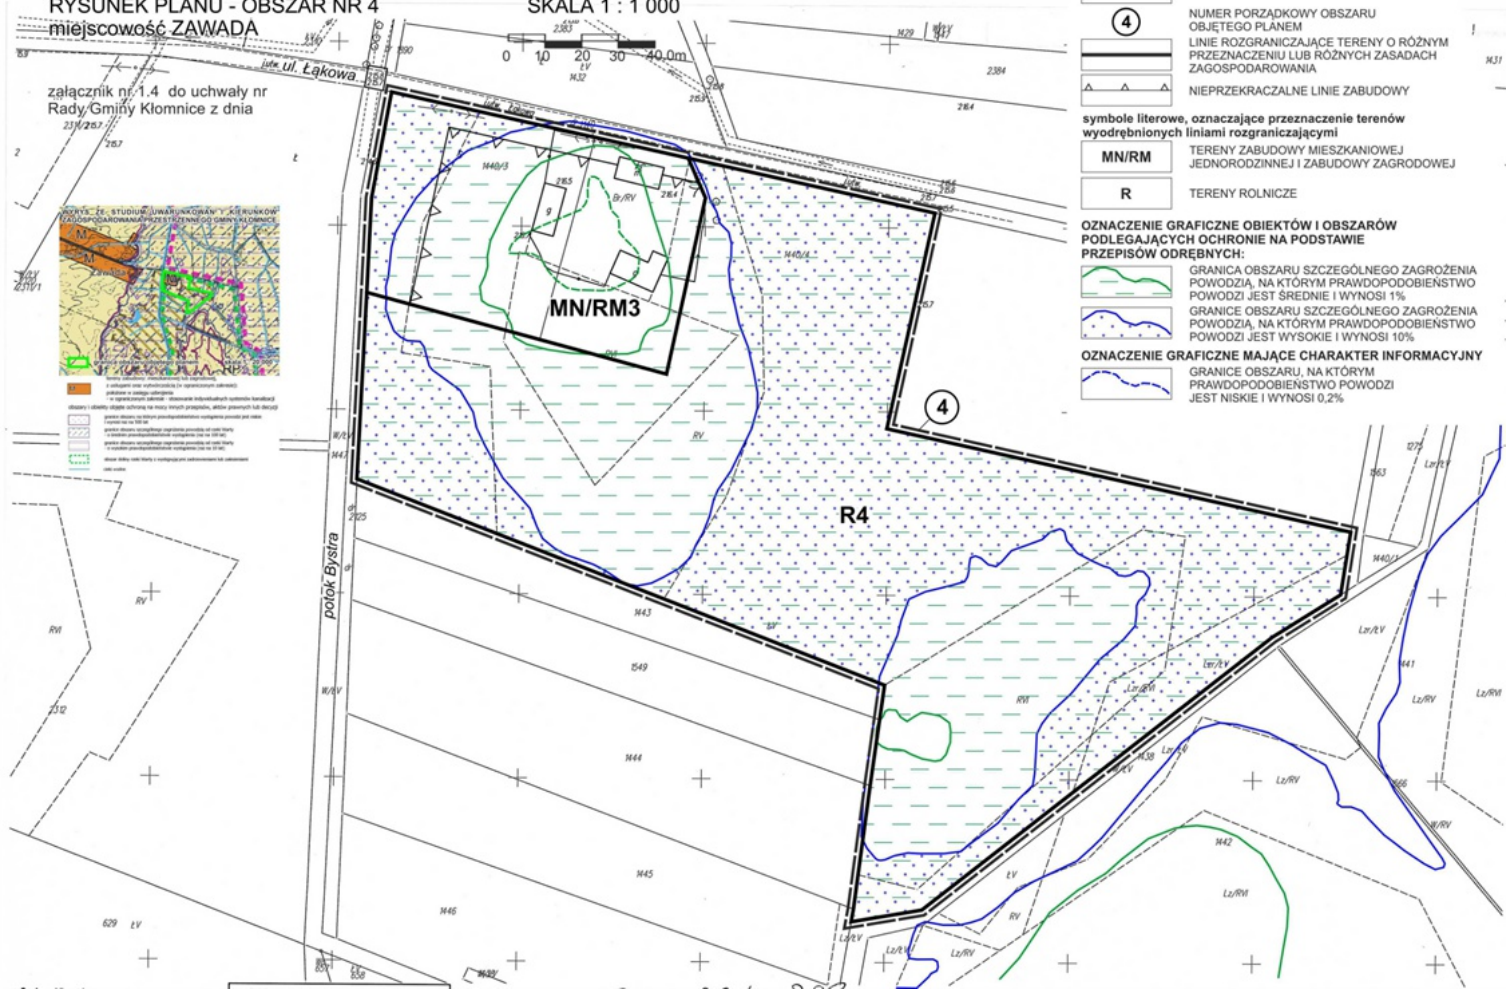

- LEGENDA**
- OBOWIAZUJĄCE USTALENIA PLANU**
- GRANICE OBSZARU OBJĘTEGO PLANEM
 - NUMER PORZĄDKOWY OBSZARU OBJĘTEGO PLANEM
 - LINIE ROZGRANICZAJĄCE TERENY O RÓŻNYM PRZEZNACZENIU LUB RÓŻNYCH ZASADACH ZAGOSPODAROWANIA
 - NIEPRZEKACZALNE LINIE ZABUDOWY
- symbole literowe, oznaczające przeznaczenie terenów wyodrębnionych liniami rozgraniczającymi**
- MN/RM** TERENY ZABUDOWY MIESZKANIOWEJ JEDNORODZINNEJ I ZABUDOWY ZAGRODOWEJ
 - R** TERENY ROLNICZE
- OZNACZENIE GRAFICZNE OBIEKTÓW I OBSZARÓW PODLEGAJĄCYCH OCHRONIE NA PODSTAWIE PRZEPISÓW ODREBNYCH:**
- GRANICA OBSZARU SZCZEGÓLNEGO ZAGROZENIA POWODZIĄ, NA KTÓRYM PRAWDOPODOBIEŃSTWO POWODZI JEST ŚREDNIE I WYNOŚY 1%
 - GRANICE OBSZARU SZCZEGÓLNEGO ZAGROZENIA POWODZI, NA KTÓRYM PRAWDOPODOBIEŃSTWO POWODZI JEST WYSOKIE I WYNOŚY 10%
- OZNACZENIE GRAFICZNE MAJĄCE CHARAKTER INFORMACYJNY**
- GRANICE OBSZARU, NA KTÓRYM PRAWDOPODOBIEŃSTWO POWODZI JEST NISKIE I WYNOŚY 0,2%