

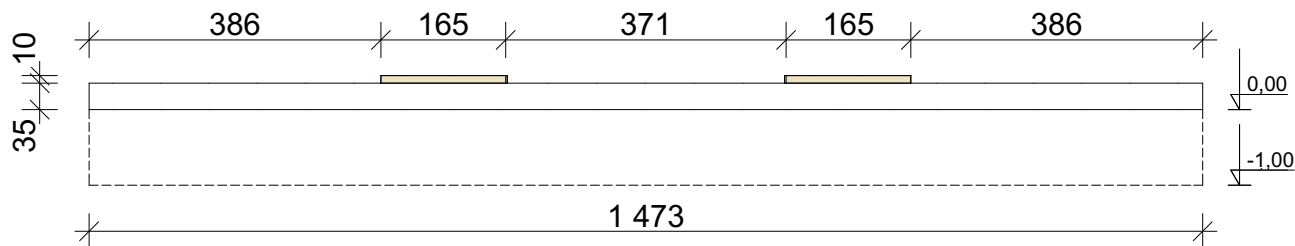



PROJEKT MURKU

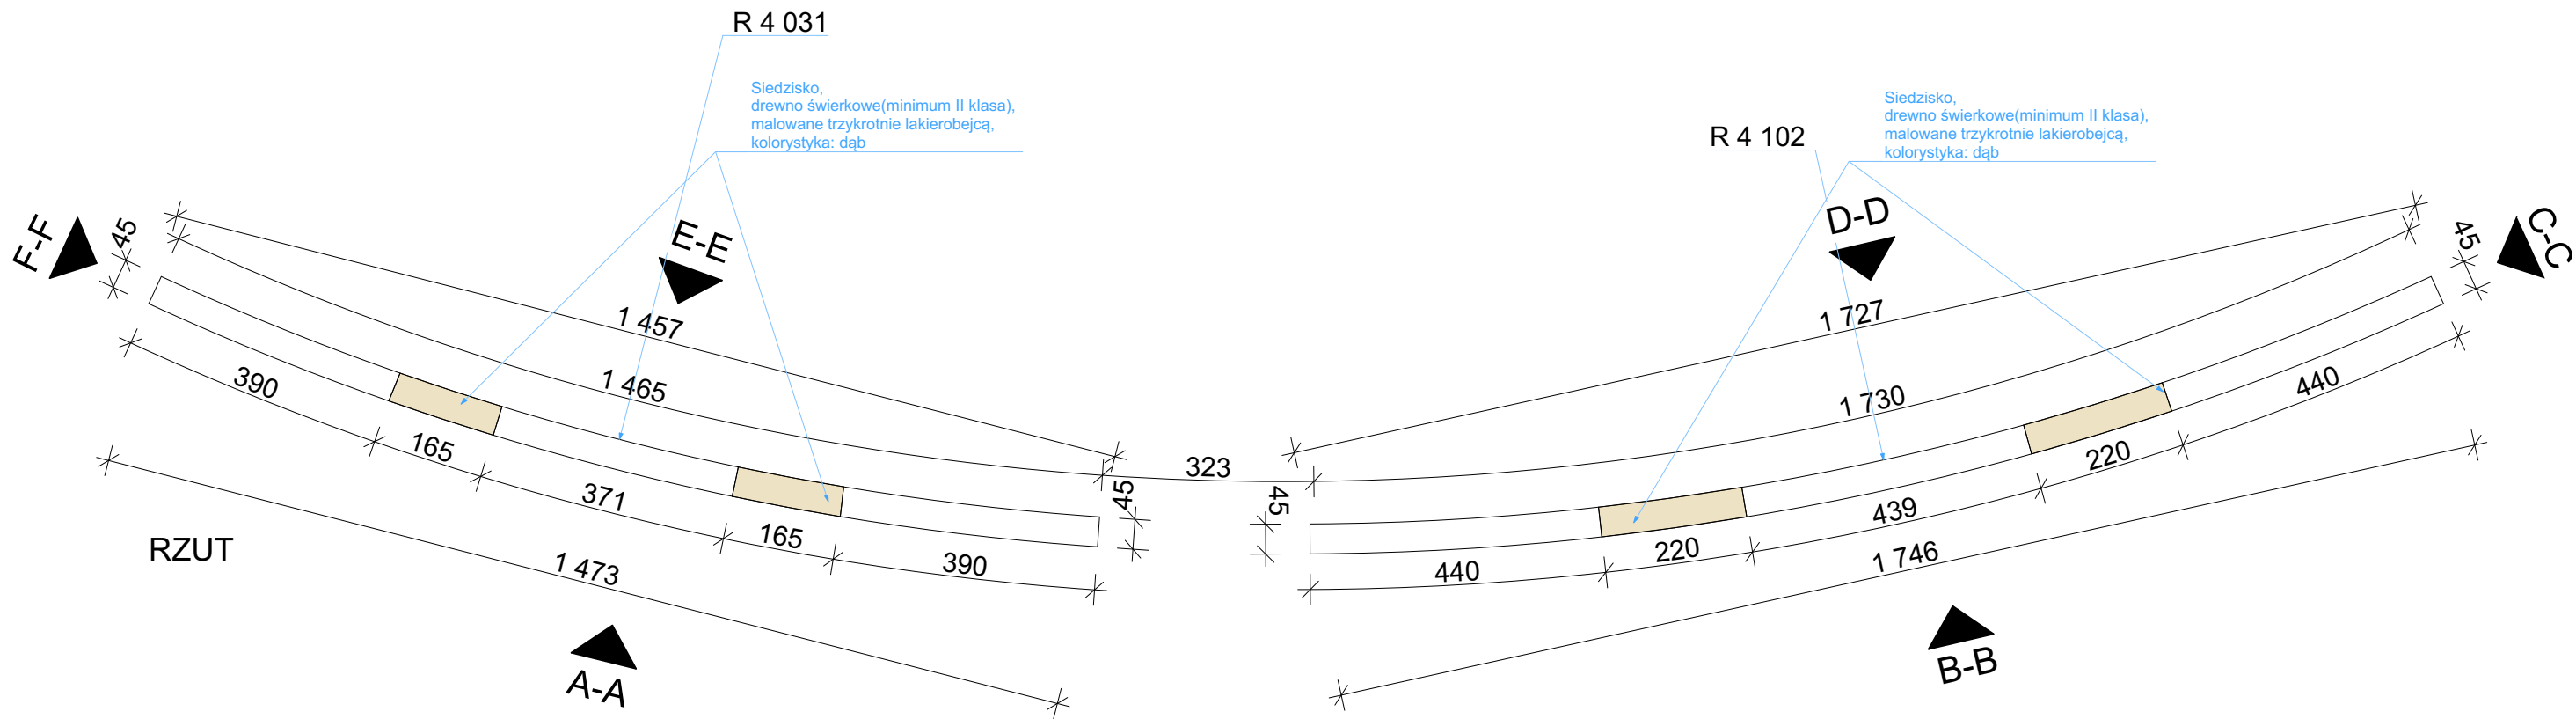


WIDOK A-A

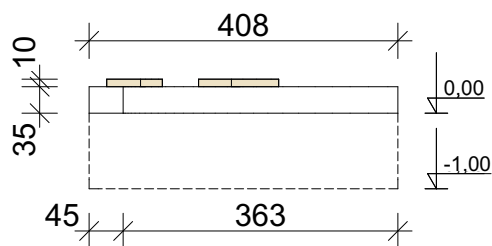


WIDOK C-C

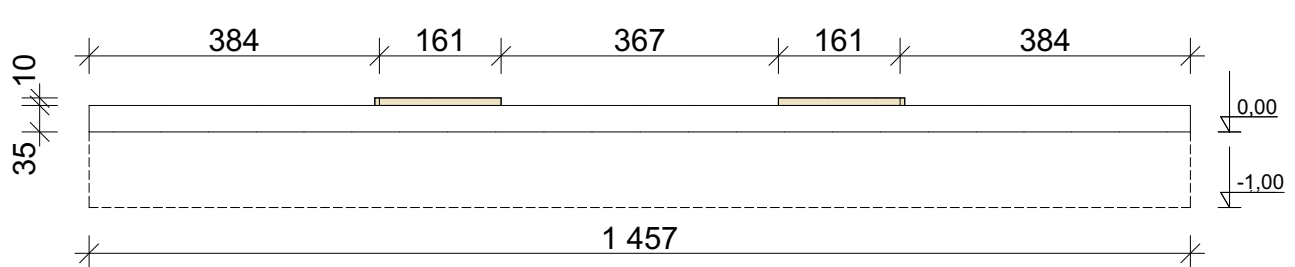


WIDOK E-E

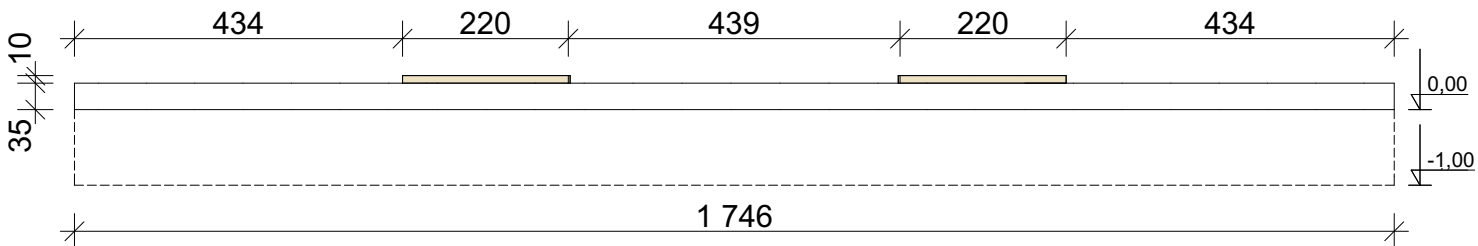

WIDOK B-B

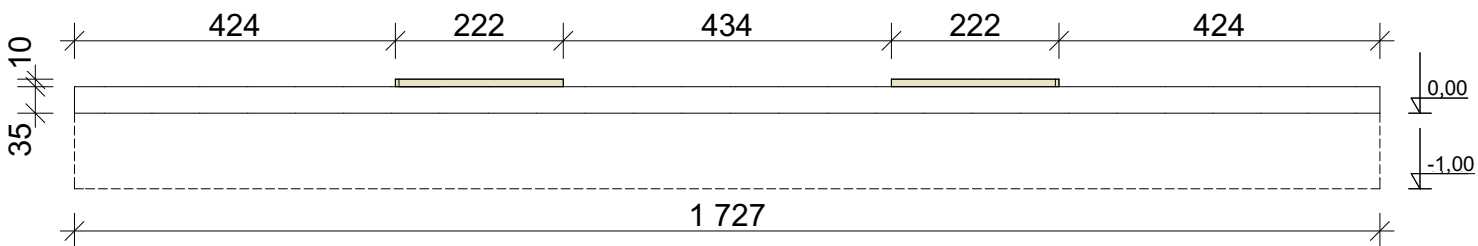

WIDOK D-D

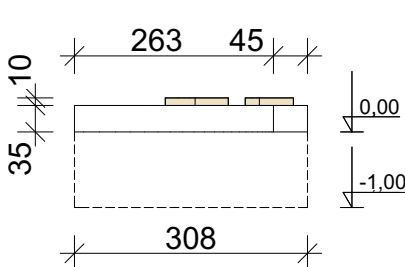


WIDOK F-F

LEGENDA

- Beton architektoniczny, zaimpregnowany środkiem hydrofobowym
- Drewno świerkowe(minimum II klasa), malowane trzykrotnie lakierując, kolorystyka: dąb

UWAGI

Wymiary kot wysokościowych podane w metrach

 eko-technologie.eu Krzysztof Żelazkiewicz 42-218 Częstochowa, ul. Borelowskiego 29					
Inwestor	GMINA KŁOMNICE UL. STRAŻACKA 20 42-270 KŁOMNICE				
Adres obiektu budowlanego	UL. SĄDOWA 42-270 KŁOMNICE DZIAŁKA O NUMERZE EWID. 510, 488, 617/2, 511/2, obr. Kłomnice				
Temat:	Rewitalizacja placu w centrum Kłomnic( Pasternik)				
Faza projektu	Projekt budowlano - wykonawczy				
Tytuł rysunku	PROJEKT MURKU				Skala 1:100
	Imię i Nazwisko	Specjalność	Nr uprawnień budowlanych	Data	Nr rys. A.06
Projektował	mgr inż. arch. Małgorzata Gołąbek	architektura	UAN-VIII-7342/154/02	10.2017	
Opracował	mgr Joanna Francuz	architektura	-	10.2017	