
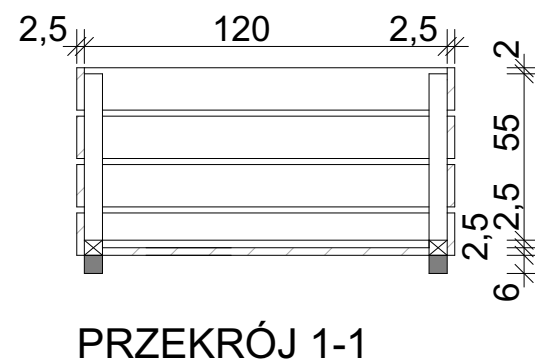
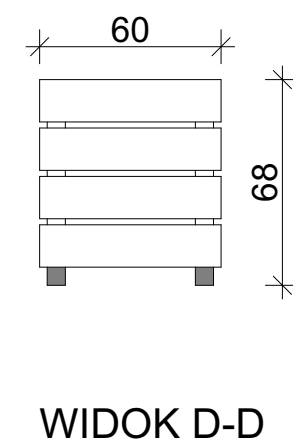
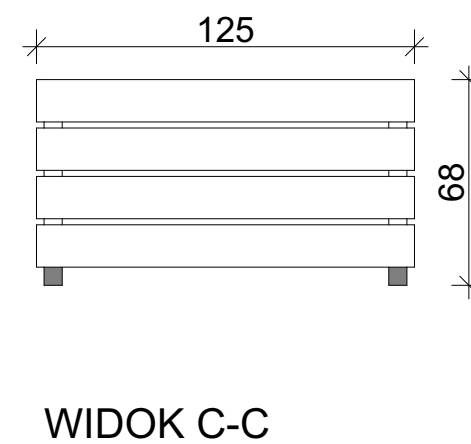
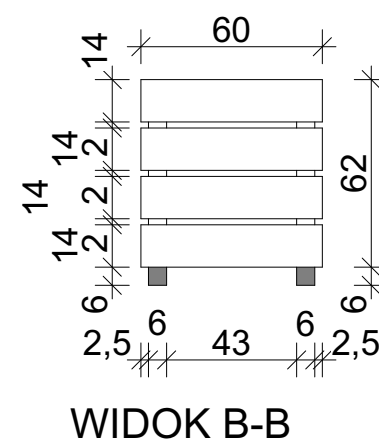
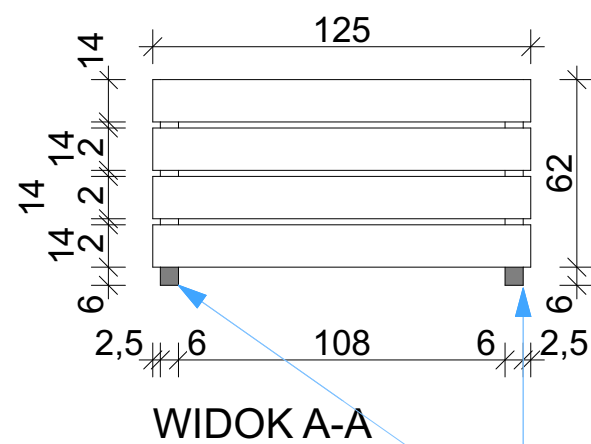
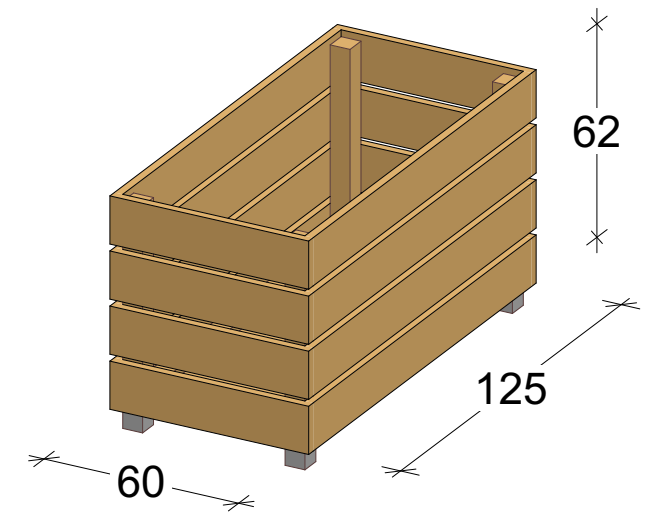


PROJEKT SKRZYNI OGRODOWEJ

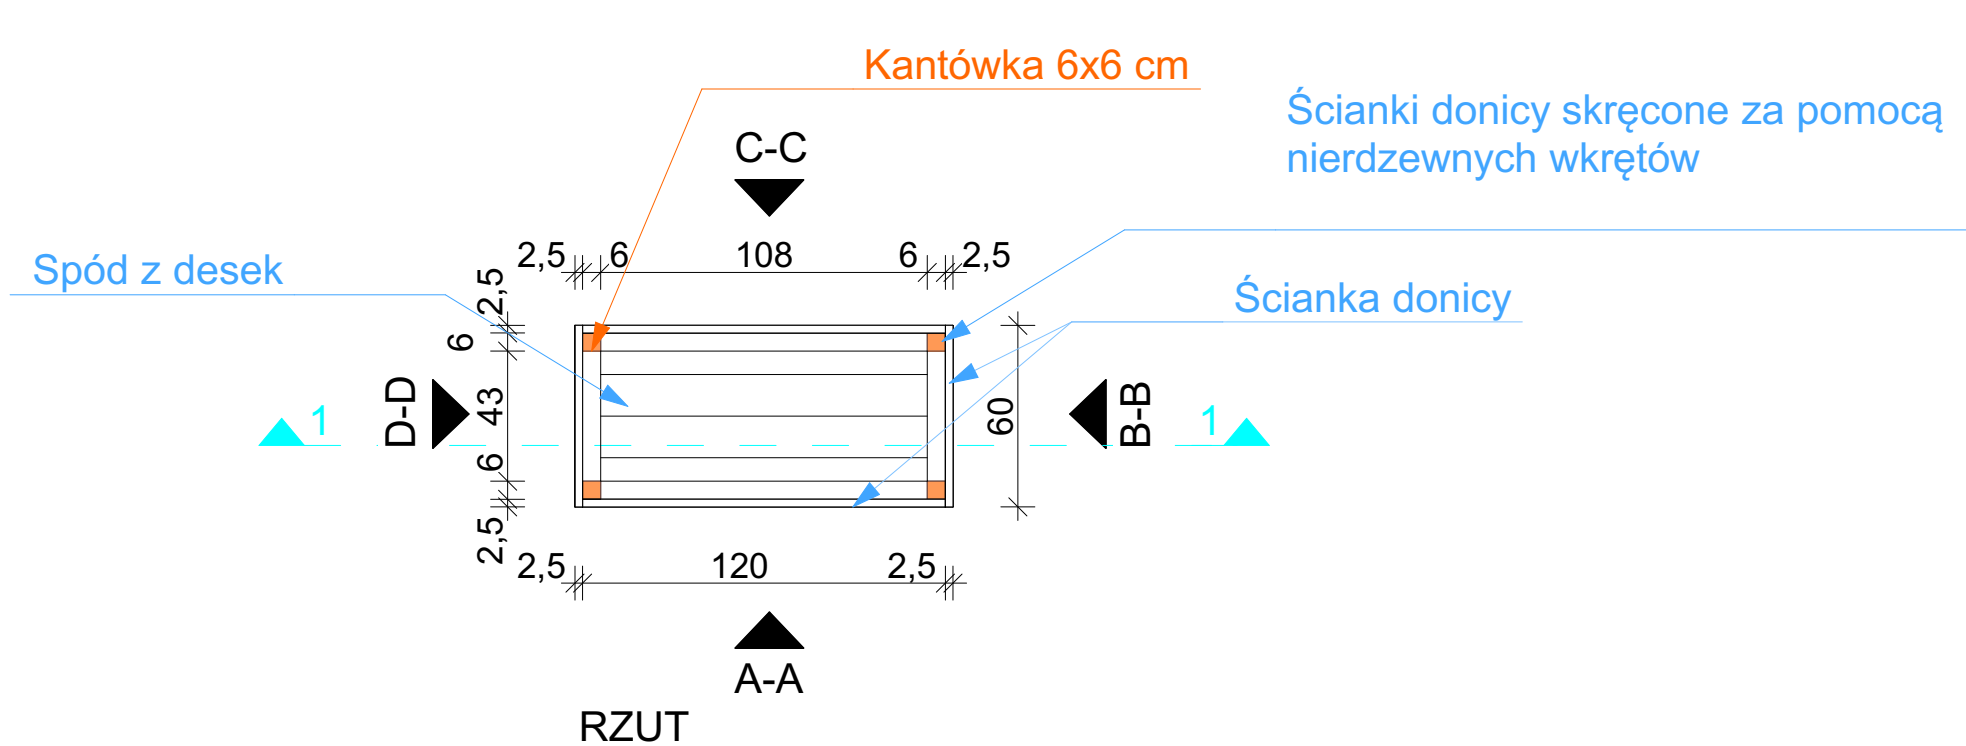

LEGENDA

- Drewno świerkowe(minimum II klasa), malowane trzykrotnie lakierobejcą, kolorystyka: dąb
- Nóżki stalowe, 6x6x6 cm

UWAGI

Wewnątrz skrzyni ogrodowej zastosować donicę z tworzywa

 eko-technologie.eu Krzysztof Żelazkiewicz 42-218 Częstochowa, ul. Borelowskiego 29					
Inwestor	GMINA KŁOMNICE UL. STRAŻACKA 20 42-270 KŁOMNICE				
Adres obiektu budowlanego	UL. SĄDOWA 42-270 KŁOMNICE DZIAŁKA O NUMERZE EWID. 510, 488, 617/2, 511/2, 2772, 2768, obr. Kłomnice				
Temat:	Rewitalizacja placu w centrum Kłomnic(Pasternik)				
Faza projektu	Projekt budowlano - wykonawczy				
Tytuł rysunku	PROJEKT SKRZYNI OGRODOWEJ			Skala 1:25, 1:50, 1:20	Nr rys. A.02
	Imię i Nazwisko	Specjalność	Nr uprawnień budowlanych	Data	Podpis
Projektował	mgr inż. arch. Małgorzata Gołąbek architektura	UAN-VIII-7342/154/92	10.2017		
Opracował	mgr Joanna Francuz architektura	-	10.2017		