


# LEGENDA


----- zakres opracowania

STAROSTWO POWIATOWE  
w CZĘSTOCHOWIE  
Wydział Administracji  
Architektoniczno-Budowlanej

		<b>GRZYBUD Paweł Grzybek</b> ul. Tysiąclecia 10F/120, 97-500 Radomsko tel. 508 521 423, kontakt@grzybud.pl, www.grzybud.pl	
Inwestor:	Gmina Kłomnice ulica Strażacka 20, 42-270 Kłomnice	Branża: drogowa	
Nazwa inwestycji:	Remont drogi gminnej ulicy Lisiej w Garnku - Etap 2	Data: kwiecień 2018	
Adres inwestycji:	Gmina Kłomnice, działka nr 2045 obręb Garnek	Skala 1:1000	
Rysunek:	<b>Zakres opracowania</b>		Rys. nr 1
Projektant:	<i>mgr inż. Kamil Ziolkowski</i> UPRAWNIENIA BUDOWLANE LOD/254/PWOD/14 do projektowania i kierowania robotami budowlanymi bez ograniczeń w specjalności inżynierskiej drogowej		

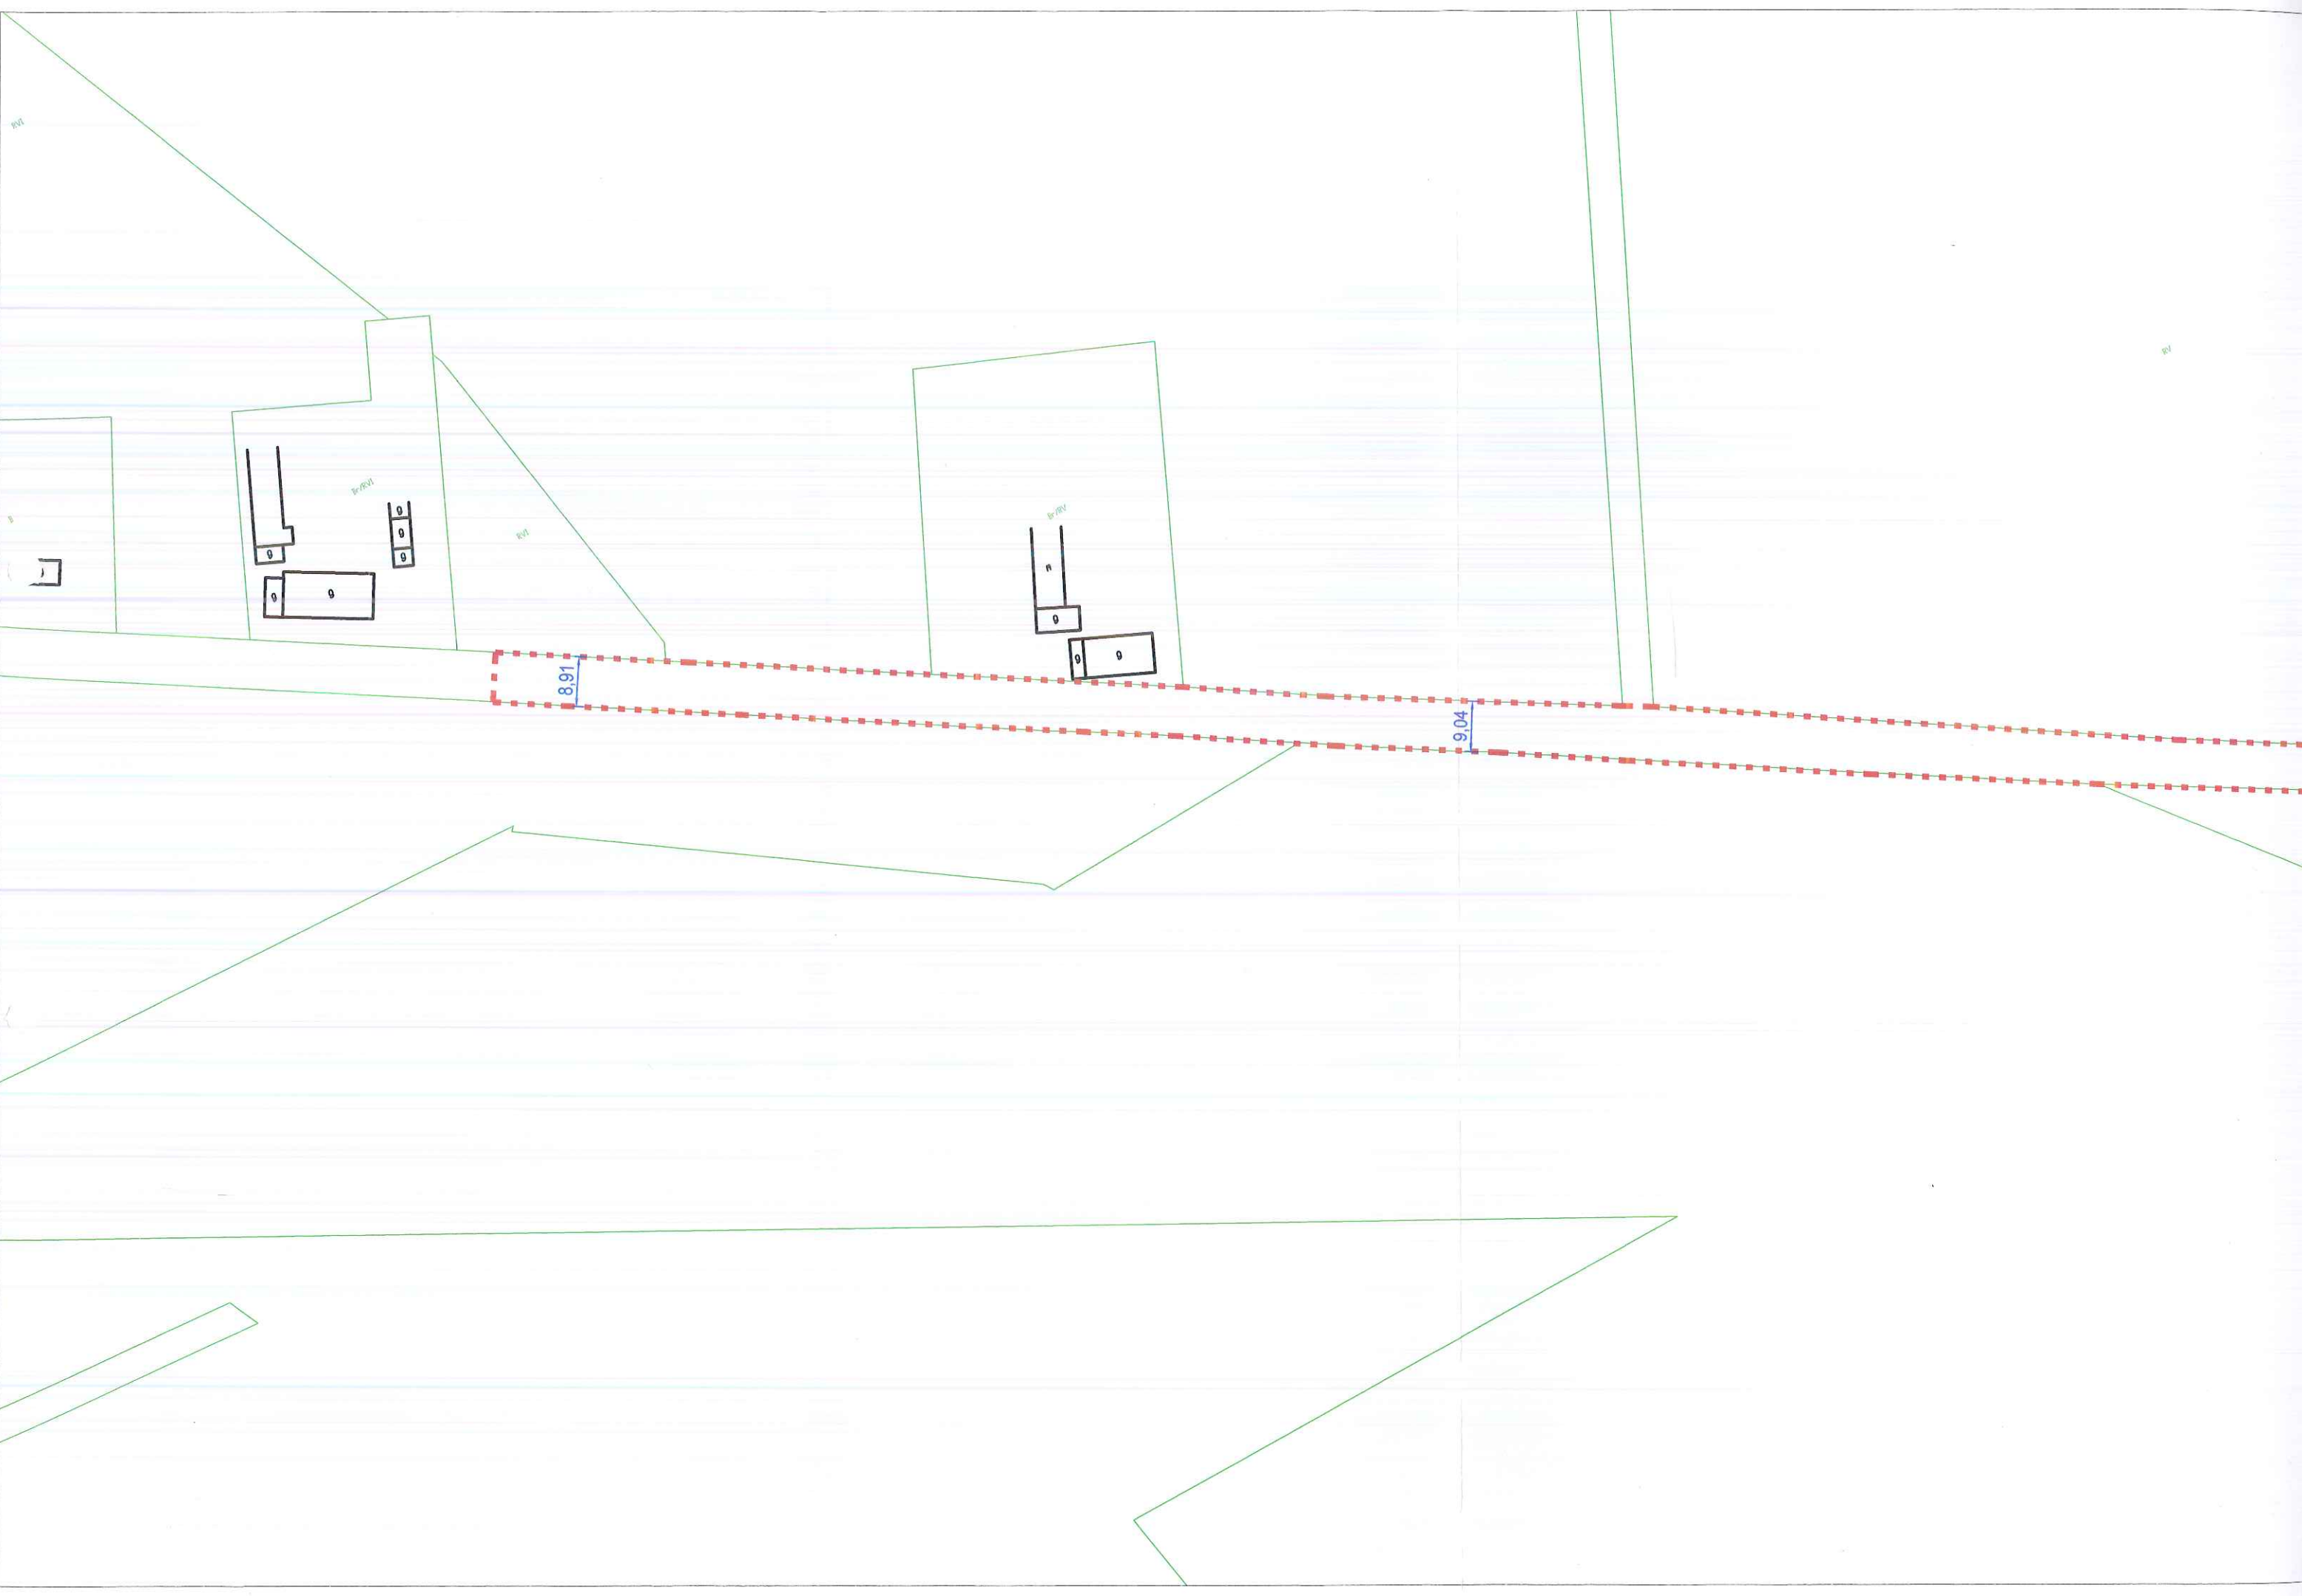

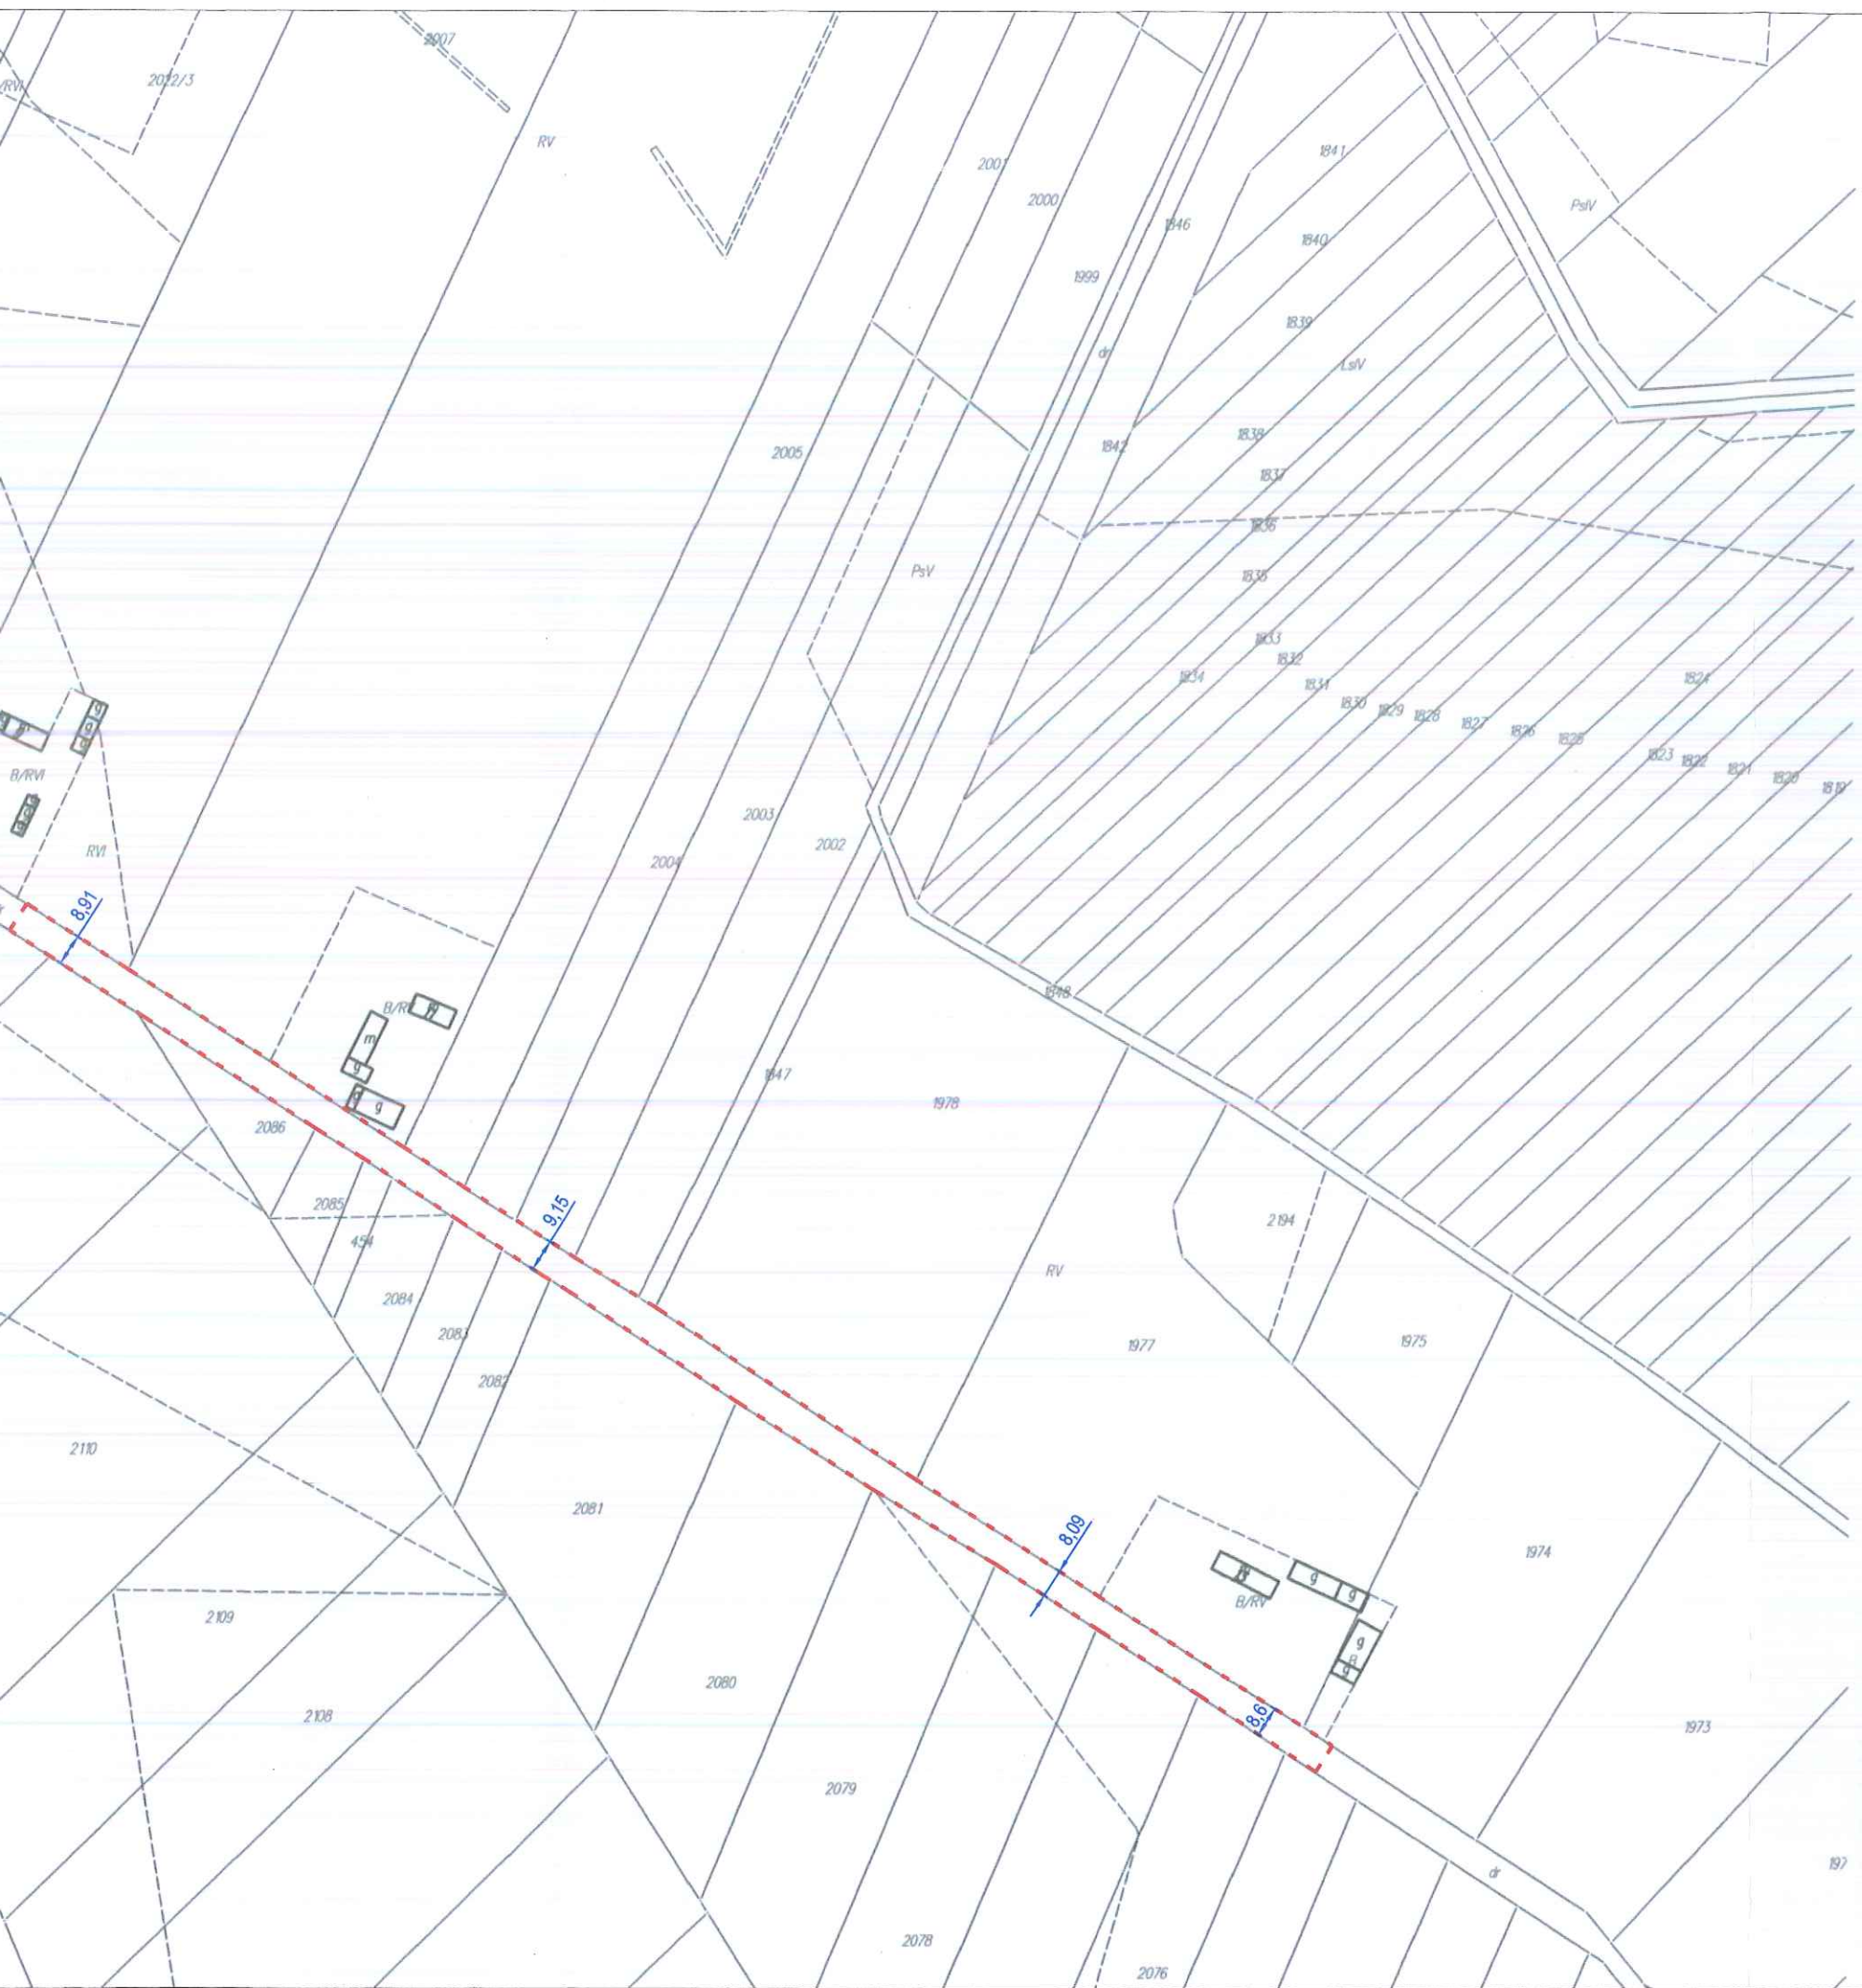


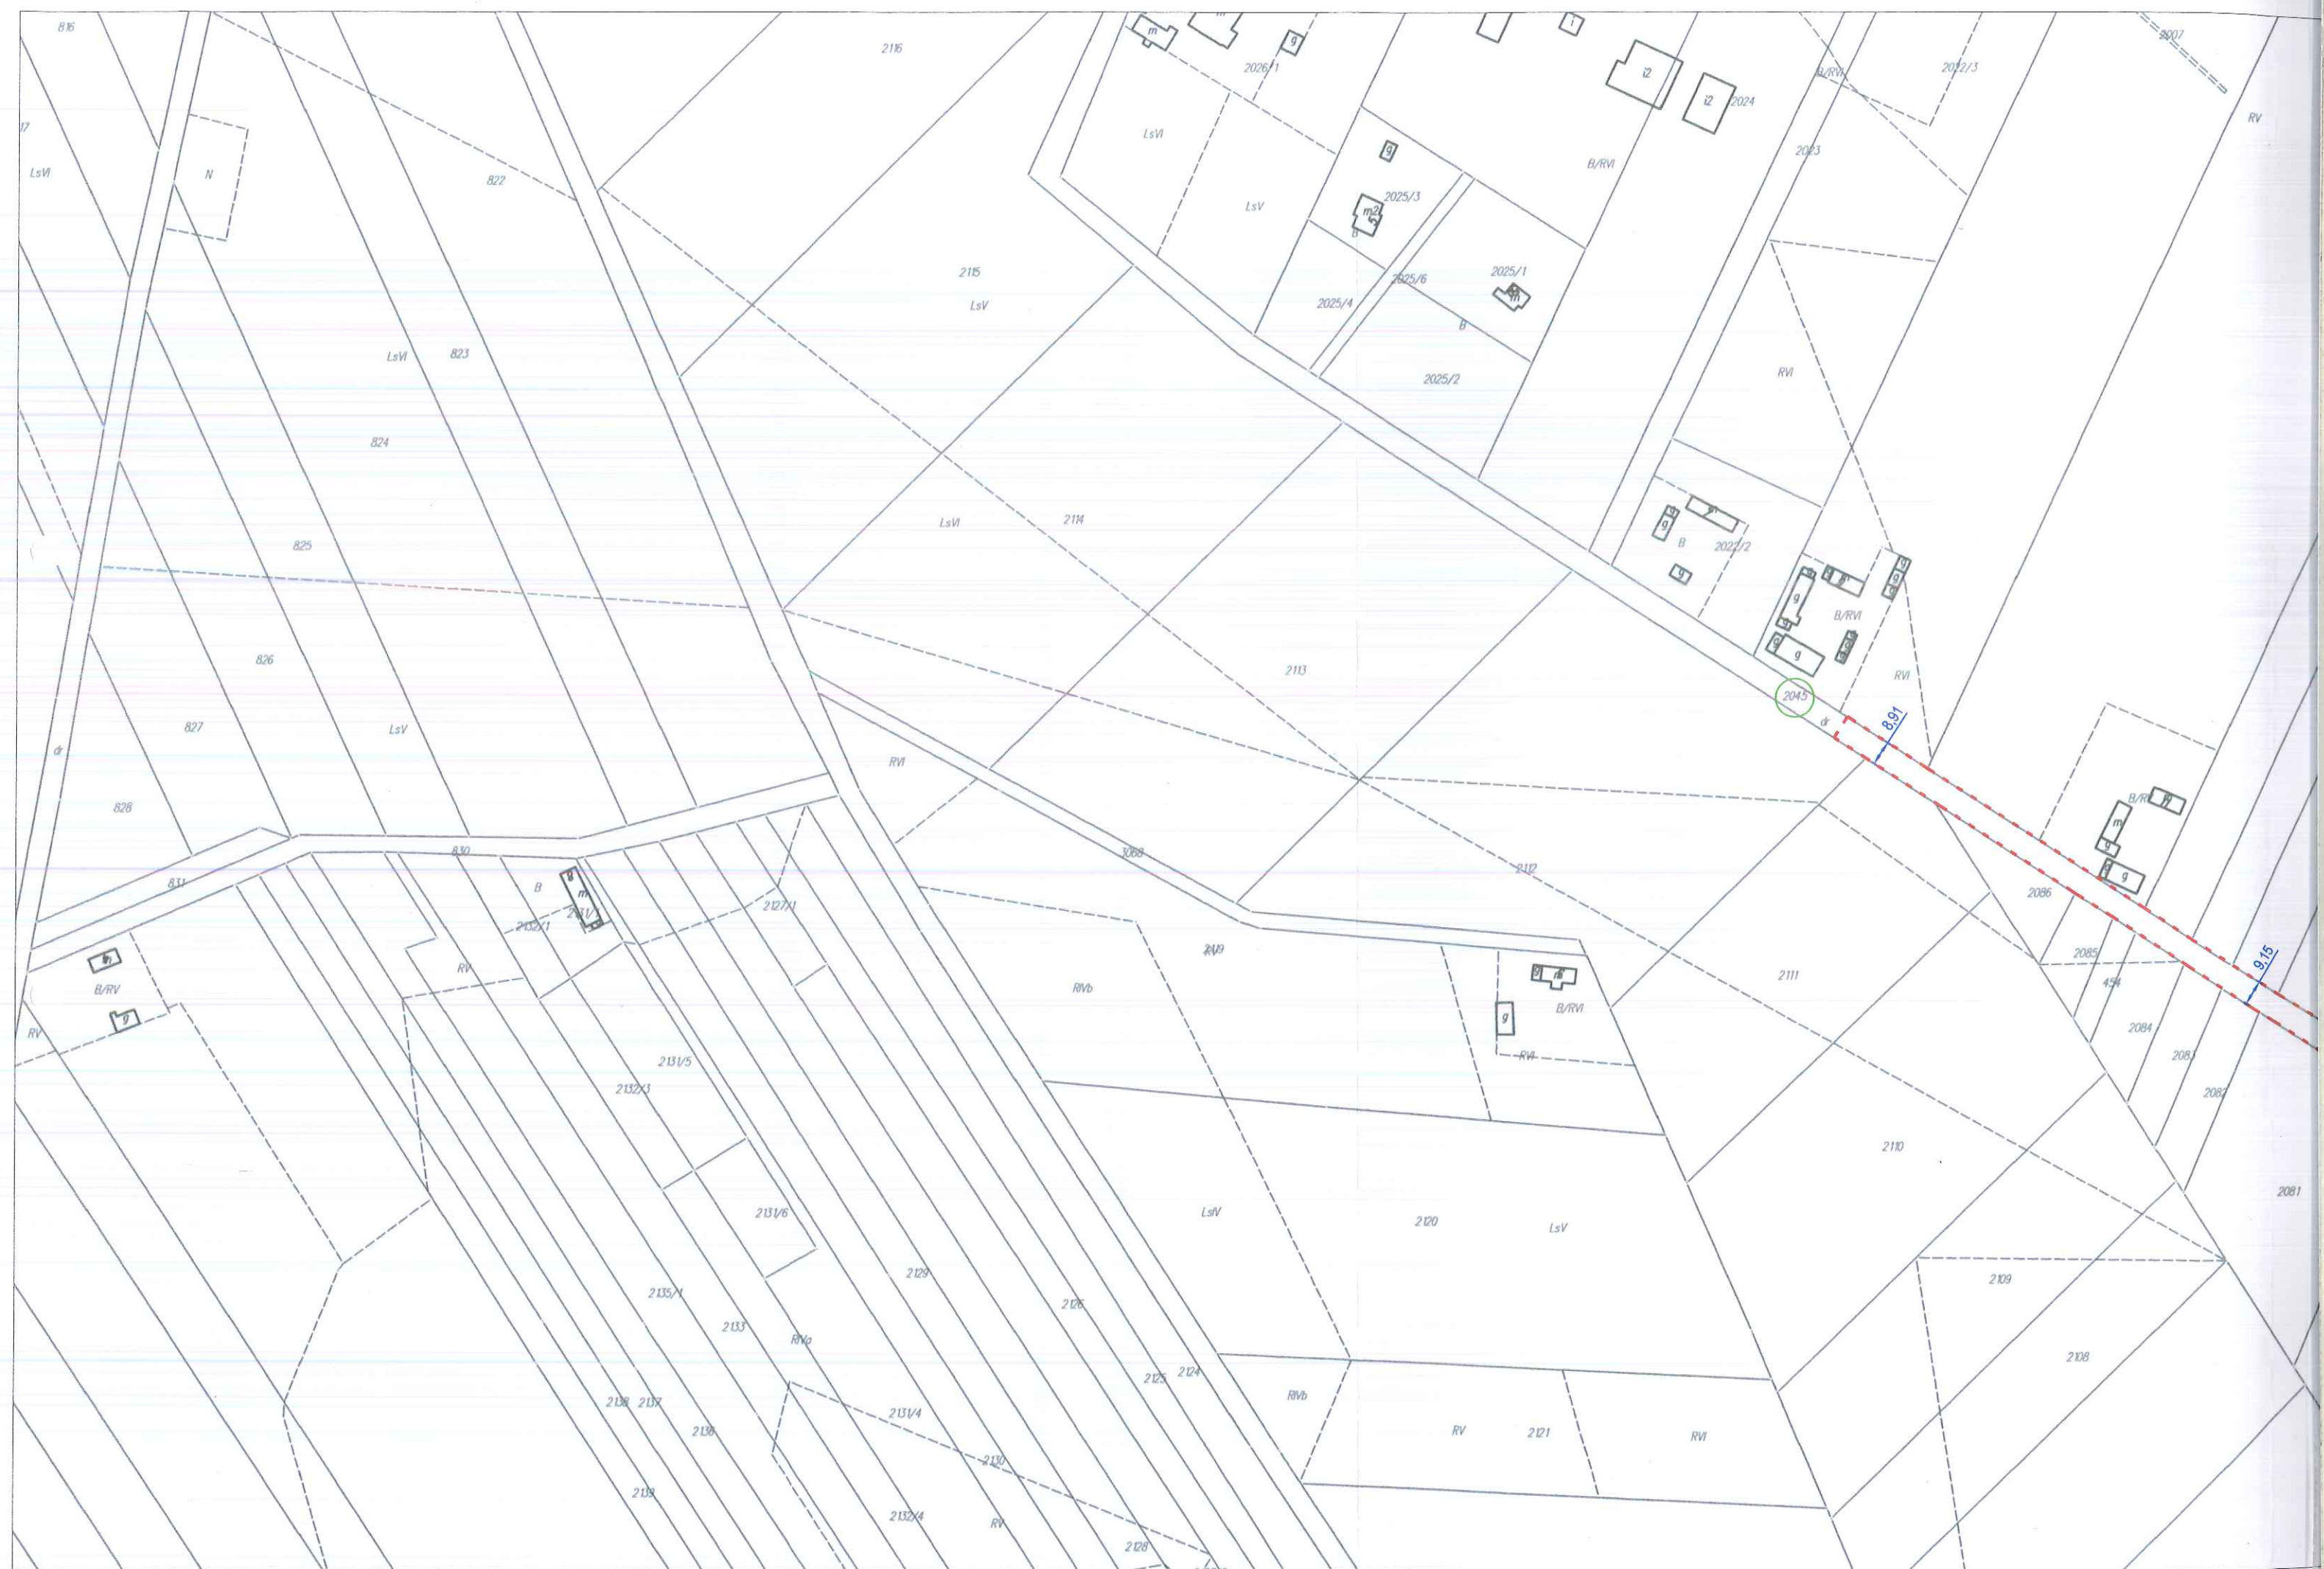


STAROSTWO POWIATOWE  
w CZĘSTOCHOWIE  
Wydział Administracji  
Architektoniczno-Budowlanej

Legenda:  
- - - zakres opracowania

 <div>GRZYBUD Paweł Grzybek ul. Tysiąclecia 10F/120, 97-500 Radomsko tel. 508 521 423, kontakt@grzybud.pl, www.grzybud.pl</div>		
Inwestor:	Gmina Kłomnice ulica Strażacka 20, 42-270 Kłomnice	Branża: drogowa
Nazwa inwestycji:	Remont drogi gminnej ulicy Lisiej w Garnku - Etap 2	Data: kwiecień 2018r.
Adres inwestycji:	Gmina Kłomnice, działka nr 2045 obręb Gamek	Skala 1:2000
Rysunek:	<b>Zakres opracowania</b>	Rys. nr 1
Projektant:	<i>mgr inż. Kamil Ziolkowski</i> UPRAWNIENIA BUDOWLANE LOD/2541/PWOD/14 do projektowania i kierowania robotami budowlanymi bez ograniczeń w specjalności inżynierskiej drogowej	









STAROSTWO POWIATOWE  
W CZĘSTOCHOWIE  
Wydział Administracji  
Architektoniczno-Budowlanej

Załącznik do zgłoszenia  
Nr AB. 6743.261.2018 (k.20)  
z dnia 16.04.2018  
[Signature]  
podpis

LEGENDA

- krawędzie jezdni objętej remontem
- krawędzie poboczy objętej remontem
- nawierzchnia jezdni objęta remontem



GRZYBUD Paweł Grzybek  
ul. Tysiąclecia 10F/120, 97-500 Radomsko  
tel. 508 521 423, kontakt@grzybud.pl, www.grzybud.pl

Inwestor:	Gmina Kłomnice ulica Strażacka 20, 42-270 Kłomnice	Branża: drogowa
Nazwa inwestycji:	Remont drogi gminnej ulicy Lisiej w Garnku - Etap 2	Data: kwiecień 2018r.
Adres inwestycji:	Gmina Kłomnice, działka nr 2045 obręb Garnek	Skala 1:1000
Rysunek:	Plan sytuacyjny	Rys. nr 2
Projektant:	mgr inż. Kamil Ziolkowski UPRAWNIENIA BUDOWLANE L0D/2541/PWOD/14 do projektowania i kierowania robotami budowlanymi bez ograniczeń w specjalności inżynierskiej drogowej	






POCZĄTEK OPRACOWANIA: 0+000.00  
L=288.681


PLK: 0+288.68  
R=2000.000

KŁK: 0+294.13  
L=147.869

**PRZĘKRÓJ NORMALNY TYPOWY Etap 2**  
skala 1:50

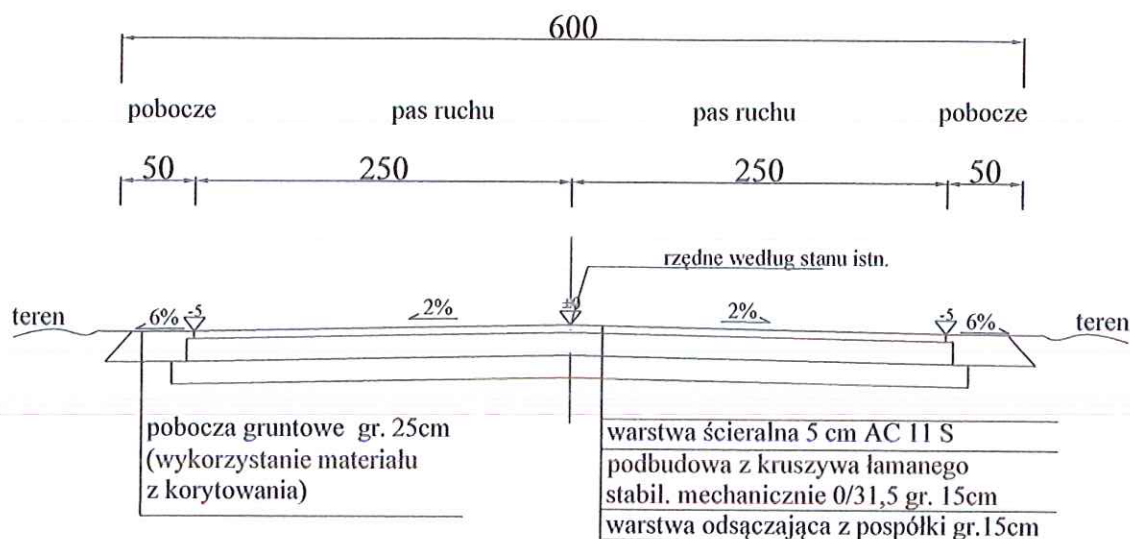

**STAROSTWO POWIATOWE  
w CZĘSTOCHOWIE**  
Wydział Administracji  
Architektoniczno-Budowlanej

 <b>GRZYBUD</b>	<b>GRZYBUD Paweł Grzybek</b> ul. Tysiąclecia 10F/120, 97-500 Radomsko tel. 508 521 423, kontakt@grzybud.pl, www.grzybud.pl	
Inwestor:	Gmina Klomnice ulica Strażacka 20, 42-270 Klomnice	Branża: drogowa
Nazwa inwestycji:	Remont drogi gminnej ulicy Lisiej w Garmku - Etap 2	Data: kwiecień 2018r.
Adres inwestycji:	Gmina Klomnice, działka nr 2045 obręb Garmek	Skala 1:50
Rysunek:	<b>Przekrój normalny</b>	Rys. nr 3
Projektant:	mgr inż. <i>Kamil Ziolkowski</i> UPRAWNIENIA BUDOWLANE LOD/2541/PWOD/14 do projektowania i kierowania robotami budowlanymi bez ograniczeń w specjalności inżynierskiej drogowej	

Łódź, dnia 15 grudnia 2014 r.

OKK/5501/1650/14  
sygn. akt. KK/D/7131-2/2541/14

## DECYZJA

Na podstawie art. 104 Ustawy z dnia 14 czerwca 1960 r. Kodeks postępowania administracyjnego (*tekst jedn.: Dz. U. z 2013 r., poz. 267 z późn. zm.*) w związku z art. 11 ust. 1 i art. 24 ust. 1 pkt 2 Ustawy z dnia 15 grudnia 2000 r. o samorządach zawodowych architektów oraz inżynierów budownictwa (*tekst jedn.: Dz. U. z 2013 r., poz. 932 z późn. zm.*), art. 12 ust. 1 pkt 1, 2, 3, 4 i 5, art. 13 ust. 1, ust. 3 i ust. 4, art. 14 ust. 1 pkt 3 lit. b i ust. 3 pkt 5 Ustawy z dnia 7 lipca 1994 r. Prawo budowlane (*tekst jedn. Dz. U. z 2013 r., poz. 1409 z późn. zm.*), oraz § 13 ust. 4 Rozporządzenia Ministra Infrastruktury i Rozwoju z dnia 11 września 2014 r. w sprawie samodzielnych funkcji technicznych w budownictwie (*Dz. U. z 2014 r., poz. 1278*), po ustaleniu, że zostały spełnione warunki w zakresie przygotowania zawodowego oraz po złożeniu egzaminu na uprawnienia budowlane z wynikiem pozytywnym

**Okręgowa Komisja Kwalifikacyjna**  
**Łódzkiej Okręgowej Izby Inżynierów Budownictwa**  
**stwierdza, że**

**Pan Kamil Antoni Ziółkowski**

magister inżynier  
kierunek budownictwo

urodzony dnia 7 sierpnia 1985 r. w Radomsku

**otrzymuje**

**UPRAWNIENIA BUDOWLANE**

**numer ewidencyjny LOD/2541/PWOD/14**

**do projektowania i kierowania robotami budowlanymi bez ograniczeń**  
**w specjalności inżynierskiej drogowej**

## UZASADNIENIE

W związku z uwzględnieniem w całości żądania strony, na podstawie art. 107 § 4 K.p.a. odstępuje się od uzasadnienia decyzji. Zakres nadanych uprawnień budowlanych wskazano na odwrocie decyzji.

### Pouczenie

Od niniejszej decyzji służy odwołanie do Krajowej Komisji Kwalifikacyjnej Polskiej Izby Inżynierów Budownictwa w Warszawie, za pośrednictwem Łódzkiej Okręgowej Izby Inżynierów Budownictwa w Łodzi, w terminie 14 dni od daty doręczenia decyzji.

Skład Orzekający Okręgowej Komisji Kwalifikacyjnej  
Łódzkiej Okręgowej Izby Inżynierów Budownictwa:

Przewodniczący Składu Orzekającego OKK ŁOIIB  
mgr inż. Zbigniew Cichoński

Członek Składu Orzekającego OKK ŁOIIB  
mgr inż. Wacław Sawicki

Członek Składu Orzekającego OKK ŁOIIB  
mgr inż. Tomasz Kluska





Pan Kamil Ziółkowski jest upoważniony do:

- 1) projektowania, sprawdzania projektów architektoniczno-budowlanych i sprawowania nadzoru autorskiego obiektów budowlanych takich jak:
  - a) droga w rozumieniu przepisów o drogach publicznych, z wyłączeniem drogowych obiektów inżynierskich oprócz przepustów;
  - b) droga dla ruchu i postoju statków powietrznych oraz przepust;zgodnie z art. 14 ust. 3 pkt 1 Prawa budowlanego i § 13 ust. 4 Rozporządzenia Ministra Infrastruktury i Rozwoju;
- 2) sporządzania projektu zagospodarowania działki lub terenu, zgodnie z § 10 Rozporządzenia Ministra Infrastruktury i Rozwoju;
- 3) kierowania budową lub innymi robotami budowlanymi związanymi z obiektem budowlanym w zakresie określonym w pkt 1), zgodnie z art. 14 ust. 3 pkt 3 Prawa budowlanego i § 13 ust. 4 Rozporządzenia Ministra Infrastruktury i Rozwoju;
- 4) kierowania wytwarzaniem konstrukcyjnych elementów budowlanych oraz nadzorowania i kontroli technicznej wytwarzania tych elementów oraz do wykonywania nadzoru inwestorskiego, zgodnie z art. 13 ust. 3 Prawa budowlanego;
- 5) sprawowania kontroli technicznej utrzymania obiektów budowlanych, zgodnie z art. 13 ust. 4 Prawa budowlanego.

Skład Orzekający Okręgowej Komisji Kwalifikacyjnej  
Łódzkiej Okręgowej Izby Inżynierów Budownictwa:

Przewodniczący Składu Orzekającego OKK ŁOIIB  
mgr inż. Zbigniew Cichoński


Członek Składu Orzekającego OKK ŁOIIB  
mgr inż. Wacław Sawicki

Członek Składu Orzekającego OKK ŁOIIB  
mgr inż. Tomasz Kluska



Otrzymują:

1. Kamil Ziółkowski  
ul. Św. Jadwigi Królowej 8/57  
97-500 Radomsko;
2. Rada Łódzkiej Okręgowej Izby Inżynierów Budownictwa;
3. Główny Inspektor Nadzoru Budowlanego;
4. a/a.

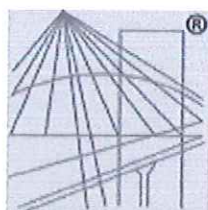

P O L S K A  
I Z B A  
INŻYNIERÓW  
BUDOWNICTWA

## Zaświadczenie

o numerze weryfikacyjnym:

ŁOD-66E-RIQ-CRV \*

Pan Kamil Antoni ZIÓŁKOWSKI o numerze ewidencyjnym ŁOD/BD/0068/15  
adres zamieszkania ul. Św.Jadiwgi Królowej 8 m. 57, 97-500 Radomsko  
jest członkiem Łódzkiej Okręgowej Izby Inżynierów Budownictwa i posiada wymagane  
ubezpieczenie od odpowiedzialności cywilnej.  
Niniejsze zaświadczenie jest ważne od 2018-03-01 do 2019-02-28.

Zaświadczenie zostało wygenerowane elektronicznie i opatrzone bezpiecznym podpisem elektronicznym  
weryfikowanym przy pomocy ważnego kwalifikowanego certyfikatu w dniu 2018-02-09 roku przez:

Barbara Malec, Przewodniczący Rady Łódzkiej Okręgowej Izby Inżynierów Budownictwa.

(Zgodnie art. 5 ust 2 ustawy z dnia 18 września 2001 r. o podpisie elektronicznym (Dz. U. 2001 Nr 130 poz. 1450) dane w postaci  
elektronicznej opatrzone bezpiecznym podpisem elektronicznym weryfikowanym przy pomocy ważnego kwalifikowanego certyfikatu są  
równoważne pod względem skutków prawnych dokumentom opatrzonym podpisami własnoręcznymi.)

\* Weryfikację poprawności danych w niniejszym zaświadczeniu można sprawdzić za pomocą numeru weryfikacyjnego zaświadczenia na  
stronie Polskiej Izby Inżynierów Budownictwa [www.pilb.org.pl](http://www.pilb.org.pl) lub kontaktując się z biurem właściwej Okręgowej Izby Inżynierów  
Budownictwa.