

**MIĘSCOWY PLAN ZAGOSPODAROWANIA PRZESTRZENNEGO
DLA DZIAŁEK POŁOŻONYCH W OBRĘBACH GEODEZYJNYCH:
CHMIELARZE, GARNEK, KUŹNICA, ZAWADA, ZBEREZKA**

RYSUNEK PLANU - OBSZAR NR 1
miejscowość Chmielarze

SKALA 1: 1 000

z załącznik nr 1.1 do uchwały nr


Rady Gminy Klomnice z dnia

0 10 20 30 40,0m





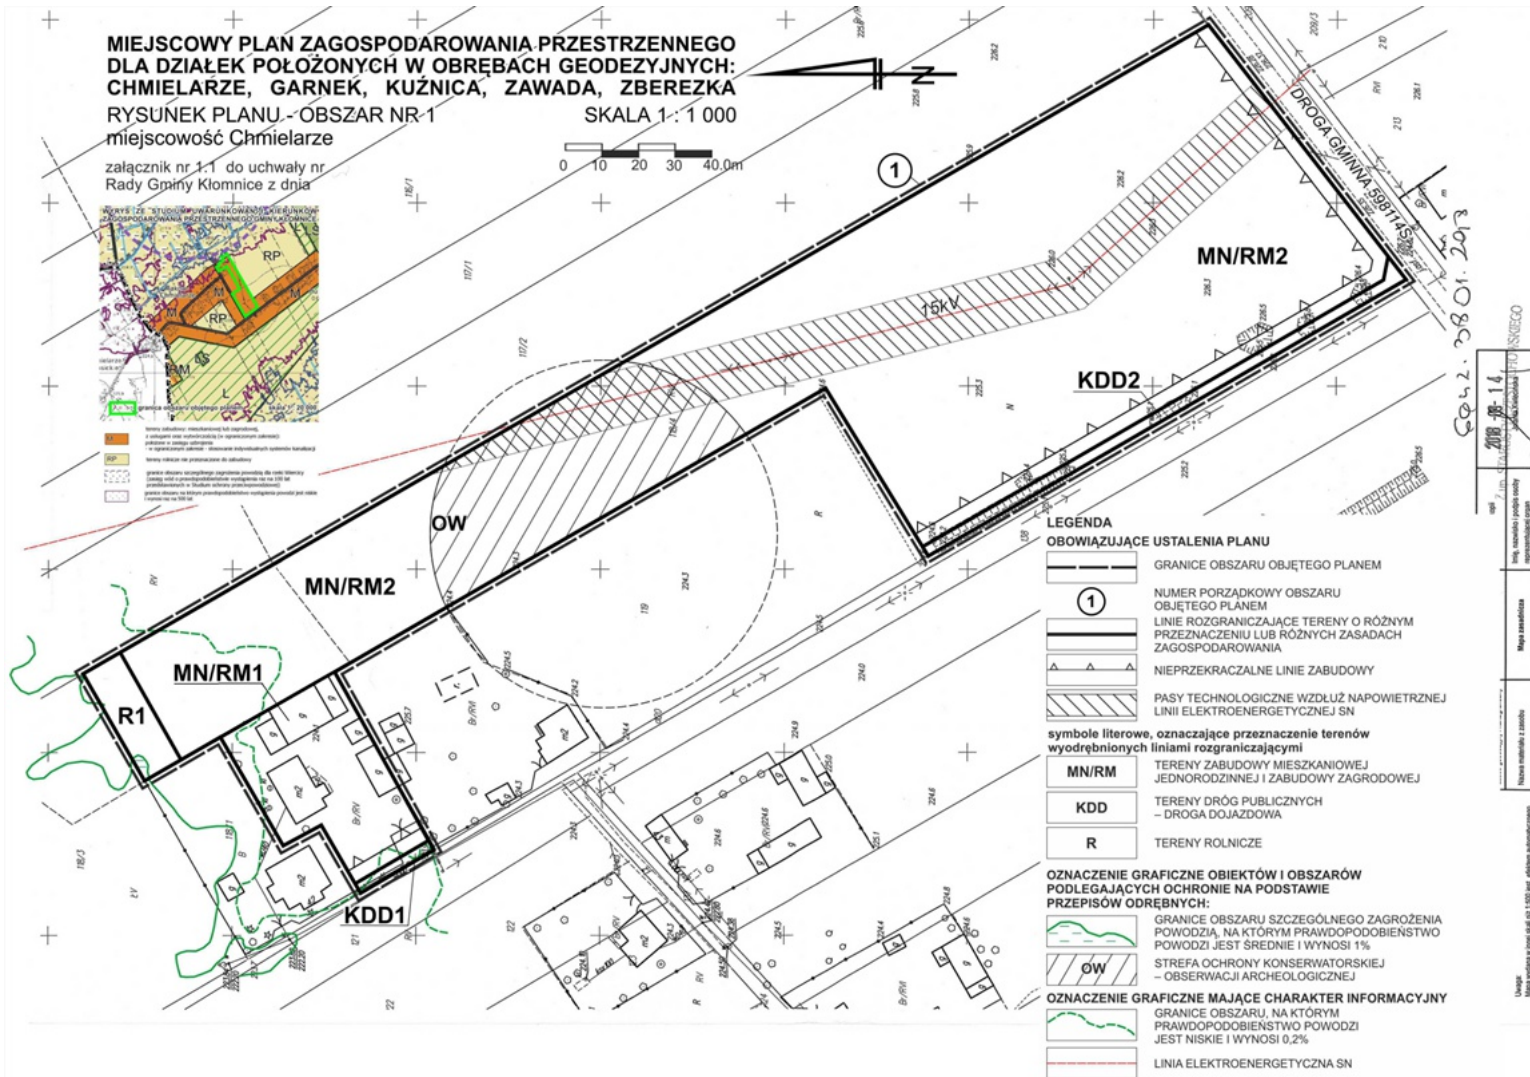

14

14

14